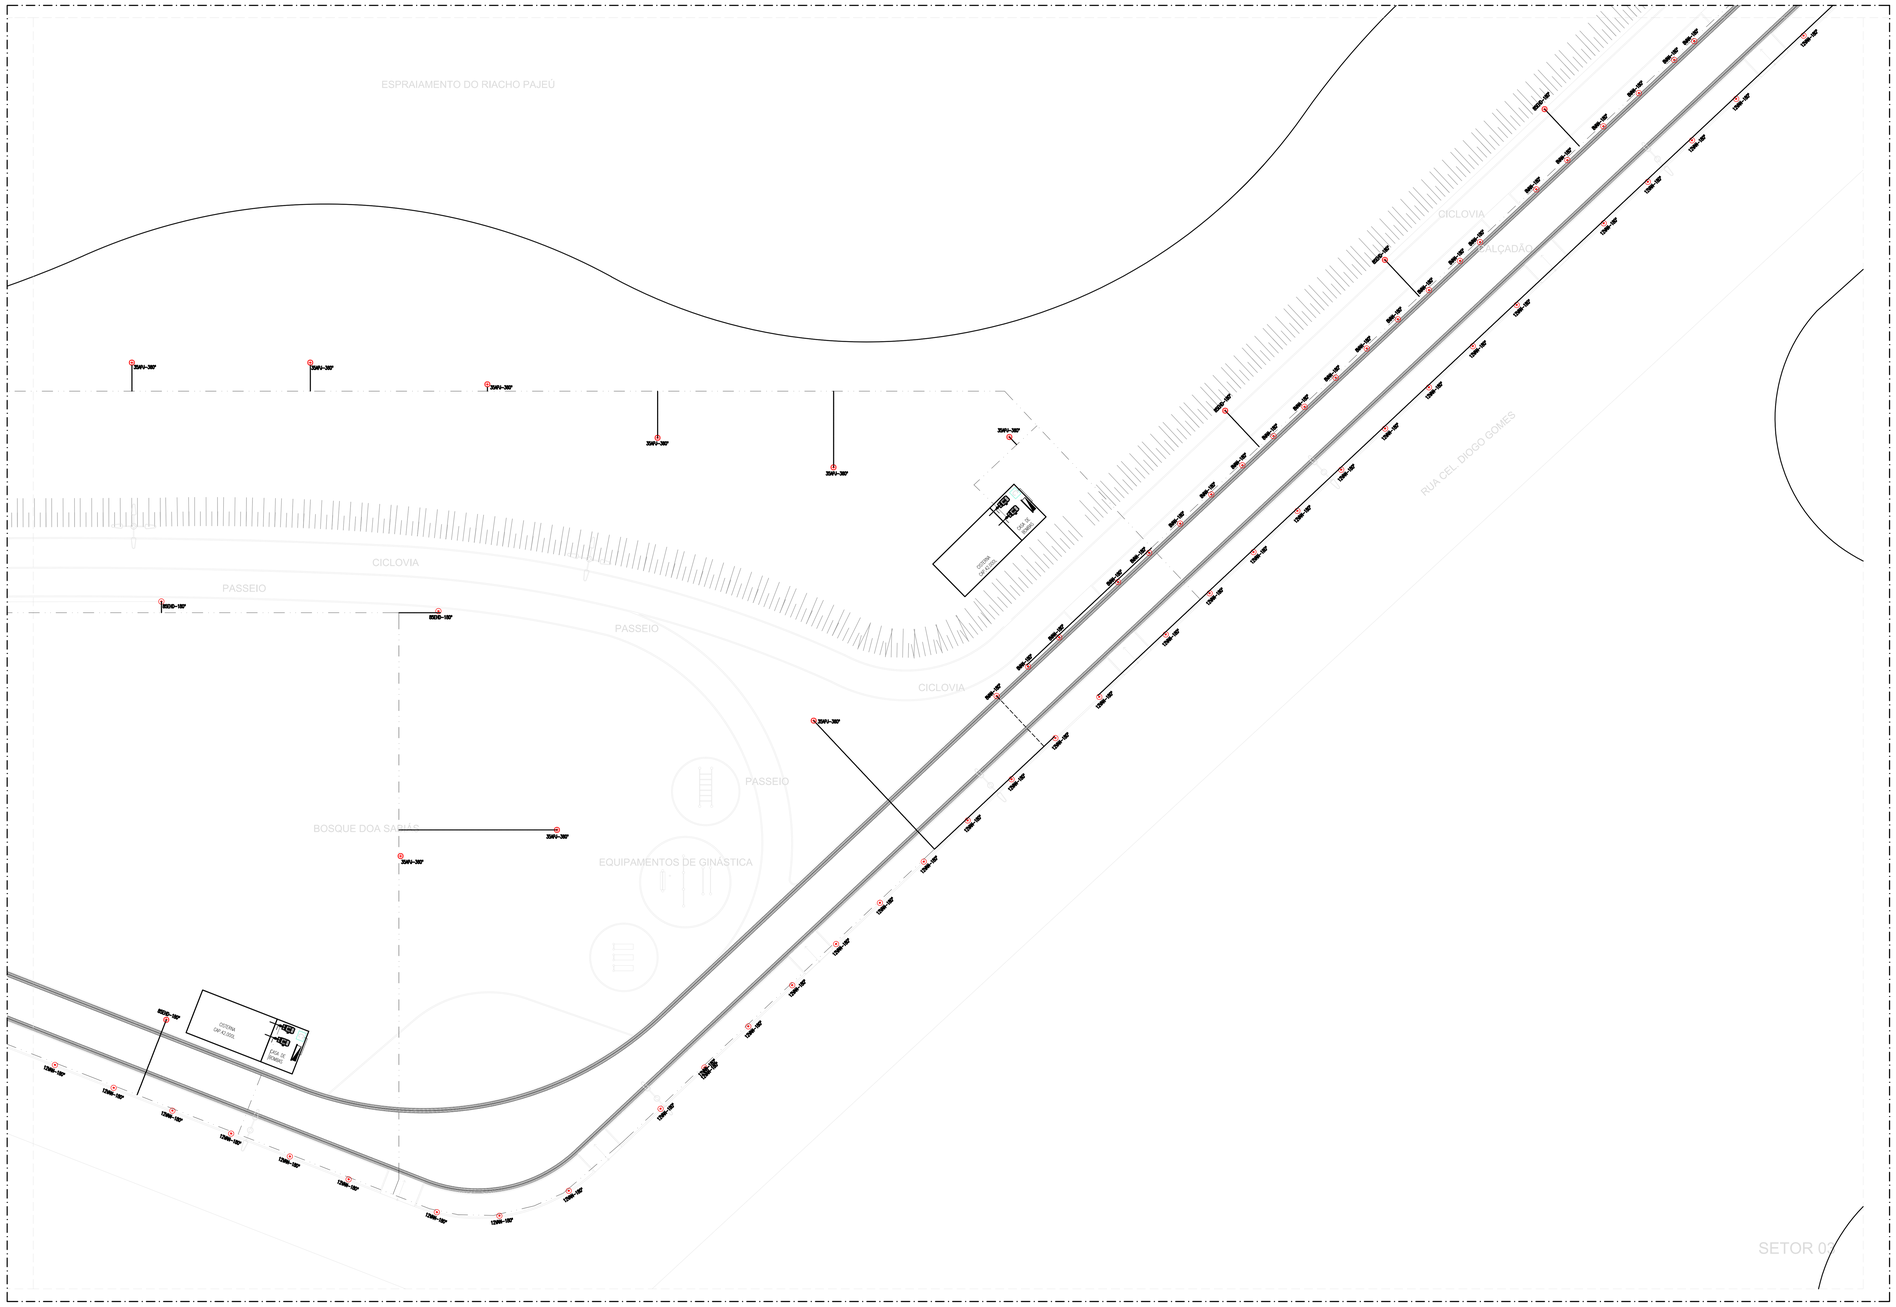

PLANTA DE IRRIGAÇÃO - SETOR 03

LEGENDA

1604-20MM-180° — ASPERSOR RAIN BIRD TIPO SPR40-160A COM RAIN-BIRD-NOZL-180°	CABA P/ DUAS VÁLVULAS RETANGULAR 12" CORPO E TAMPA RAIN BIRD——>0,6m
1604-25MM-180° — ASPERSOR RAIN BIRD TIPO SPR40-160A COM RAIN-BIRD-NOZL-180°	CABA P/ UMA VÁLVULA-REDONDA 8" CORPO E TAMPA RAIN BIRD——>0,6m
1604-32MM-180° — ASPERSOR RAIN BIRD TIPO SPR40-160A COM 32MM-NOZL-180°	VÁLVULA RAIN BIRD 100-DV 1"——>12m; VÁLVULA RAIN BIRD 75-DV 3/4"——>20m
1604-12MM-180° — ASPERSOR RAIN BIRD TIPO SPR40-160A COM 12MM-NOZL-180°	VÁLVULA DZ JK 1" RAIN BIRD——>20m
1604-15MM-180° — ASPERSOR RAIN BIRD TIPO SPR40-160A COM 15MM-NOZL-180°	SENSOR DE CHUVA RAIN BIRD——>41m
1604-18MM-180° — ASPERSOR RAIN BIRD TIPO SPR40-160A COM 18MM-NOZL-180°	CONJUNTO FLEXÍVEL PARA CONECTAR ASPERSOR RAIN BIRD 34-60-30(10cm-1/2"X1/2")->27cm
20MV-360° — ASPERSOR RAIN BIRD TIPO IMPACTO COM 20MV	BOMBA CENTRÍFUGA——>42m; POTÊNCIA: 10 CV; NÍVEL 12,70m/A; Vazão: 12L/s
30MV-360° — ASPERSOR RAIN BIRD TIPO IMPACTO COM 30MV	TUBULAÇÃO LINHA PRINCIPAL-TUBO PVC PN 60 Ø50mm CBL: TUBULAÇÃO NÃO COTADA
60DG-180° — ASPERSOR RAIN BIRD TIPO IMPACTO COM 60DG	TUBULAÇÃO LINHA PRINCIPAL-TUBO PVC PN 60 Ø32mm CBL: TUBULAÇÃO NÃO COTADA
	TUBULAÇÃO LINHA LATERAL-TUBO PVC SOLDÁVEL Ø32mm

OBS.: TODOS OS MATERIAIS QUE FAZEM REFERÊNCIA A ALGUM FABRICANTE, PODERÃO SER SUBSTIUÍDOS POR EQUIVALENTES TÉCNICOS CORRESPONDENTES.

REVISÃO	ASSUNTO	DESENHO	DATA

PAGO

APROVO

CONSELHO PROFISSIONAL

PROPRIETÁRIO

PROJETO

PROJETO

CONSTRUÇÃO

PREFEITURA DE SOBRAL

SECRETARIA DO URBANISMO E MEIO AMBIENTE

PROJETO:

PARQUE ECOLÓGICO CORAÇÃO DE JESUS

INTERESSADO:
PREFEITURA DE SOBRAL
ENDEREÇO:
AV. JOSÉ FIGUEIREDO
MUNICÍPIO:
SOBRAL

AUTOR: JOSÉ ETENIO ARAUJO MENDES — CONSELHO: 32684
TELEFONE: — EMAIL:
AUTOR: — CONSELHO:
TELEFONE: — EMAIL:

RESERVA DE PROPRIEDADE INTELECTUAL

A PROPRIEDADE INTELECTUAL DO PRESENTE PROJETO É RESERVADA AO (SEUS AUTORES) DE ACORDO COM A LEI DE DIREITOS AUTORAIS (LEI 9.610 DE 19/02/1998). NÃO SERÃO CEDIDOS ELEMENTOS, QUE NÃO FORAM DE DETERMINADOS, SERÃO CONSIDERADOS COMO APROPRIAÇÃO INDEVIDA E SERÃO APLICADAS AS LEIS QUE DEFENDEM DITOS DIREITOS A TODOS OS EFEITOS

ÁREA TÉCNICA:
IRRIGAÇÃO
ETAPA:
PROJETO EXECUTIVO
CONTEÚDO:
PLANTA GERAL - SETOR 03
LEGENDAS

		ESCALA:
PLANTA GERAL - SETOR 03		1/150
LEGENDAS		

DESENHO: Y.V.
DATA: JUNHO/2017
REVISÃO: 01
ARQUIVO: PR_01_GERAL

IRR 03 05