


Blocos de enchimento				
Detalhe	Tipo	Nome	Dimensões (cm)	Quantidade
1	Cubetas	B20/30/80	20 80 80	559
2		B20/30/40	20 40 80	170
3	EPG Unidirecional	B8/30/110	8 30 100	642
4	Cubetas	B25/40/80	25 40 80	49
		B25/40/40	25 40 40	7

Lajes						
Nome	Tipo	Altura (cm)	Elevação (cm)	Nível (cm)	Peso próprio (kg/m²)	Sobrecarga (kg/m²)
L1	Nervurada	25	0	678	285	154 300
L2	Nervurada	25	0	678	285	154 300
L3	Treliçada ID	13	0	678	158	154 300
L4	Treliçada ID	13	0	678	158	154 300
L5	Nervurada	25	0	678	285	154 300
L6	Nervurada	25	0	678	285	154 300
L7	Treliçada ID	13	0	678	158	154 300
L8	Nervurada	25	0	678	285	154 300
L9	Nervurada	25	0	678	285	154 300
L10	Nervurada	25	0	678	285	154 300
L11	Nervurada	25	0	678	285	154 300
L12	Nervurada	25	0	678	285	154 300
L13	Treliçada ID	13	0	678	158	154 300
L14	Treliçada ID	13	0	678	158	154 300
L15	Treliçada ID	13	0	678	158	154 300
L16	Treliçada ID	13	0	678	158	154 300
L17	Treliçada ID	13	0	678	158	154 300
L18	Treliçada ID	13	0	678	158	154 300
L19	Nervurada	25	0	678	285	154 300
L20	Nervurada	30	0	678	341	154 300
L21	Treliçada ID	13	0	678	158	154 300
L22	Treliçada ID	13	0	678	158	154 300
L23	Treliçada ID	13	0	678	158	154 300
L24	Treliçada ID	13	0	678	158	154 300
L25	Treliçada ID	13	0	678	158	154 300
L26	Treliçada ID	13	0	678	158	154 300
L27	Treliçada ID	13	0	678	158	154 300
L28	Nervurada	25	0	678	285	154 300
L29	Nervurada	25	0	678	285	154 300
L30	Nervurada	25	0	678	285	154 300
L31	Treliçada ID	13	0	678	158	154 300
L32	Treliçada ID	13	0	678	158	154 300
L33	Treliçada ID	13	0	678	158	154 300
L34	Nervurada	25	0	678	285	154 300
L35	Nervurada	25	0	678	285	154 300
L36	Treliçada ID	13	0	678	158	154 300
L37	Treliçada ID	13	0	678	158	154 300
L38	Treliçada ID	13	0	678	158	154 300
L39	Treliçada ID	13	0	678	158	154 300
LE3	Malça	15	0	678	602	166 300
LE8	Malça	15	0	678	705	166 300

Características dos materiais
 f_{cd} (kgf/cm²) = 250
 f_{ctd} (kgf/cm²) = 21.500
 Dimensão máxima do agregado = 19 mm

Pilares			
Nome	Seção	Elevação (cm)	Nível (cm)
P1	20x40	0	678
P2	20x40	0	678
P3	20x40	0	678
P4	20x40	0	678
P5	20x40	0	678
P6	20x40	0	678
P7	20x40	0	678
P8	20x40	0	678
P9	20x40	0	678
P10	20x40	0	678
P11	20x40	0	678
P12	20x40	0	678
P13	20x40	0	678
P14	20x40	0	678
P15	20x40	0	678
P16	20x40	0	678
P17	20x40	0	678
P18	20x40	0	678
P19	20x40	0	678
P20	20x40	0	678
P21	45x45	0	678
P22	20x40	0	678
P23	20x40	0	678
P24	20x40	0	678
P25	20x40	0	678
P26	20x40	0	678
P27	20x40	0	678
P28	20x40	0	678
P29	20x40	0	678
P30	20x40	0	678
P31	45x45	0	678
P32	20x40	0	678
P33	20x40	0	678
P34	20x40	0	678
P35	25x50	0	678
P36	20x40	0	678
P37	20x40	0	678
P38	20x40	0	678
P39	20x40	0	678
P40	20x40	0	678
P41	25x25	0	678
P42	20x40	0	678
P43	20x40	0	678
P44	20x40	0	678
P45	20x40	0	678
P46	20x40	0	678
P47	20x40	0	678
P48	20x40	0	678
P49	20x40	0	678
P50	20x40	0	678
P51	45x45	0	678
P52	25x25	0	678
P53	20x40	0	678
P54	20x40	0	678
P55	20x40	0	678
P56	20x40	0	678
P57	20x40	0	678
P58	20x40	0	678
P59	20x40	0	678
P60	20x40	0	678
P61	20x40	0	678
P62	20x40	0	678
P63	20x40	0	678
P64	20x40	0	678
P65	20x40	0	678
P66	20x40	0	678

Legenda dos pilares: Pilar que passa (brown square), Pilar (yellow square)
 Legenda das vigas e paredes: Viga (yellow rectangle)

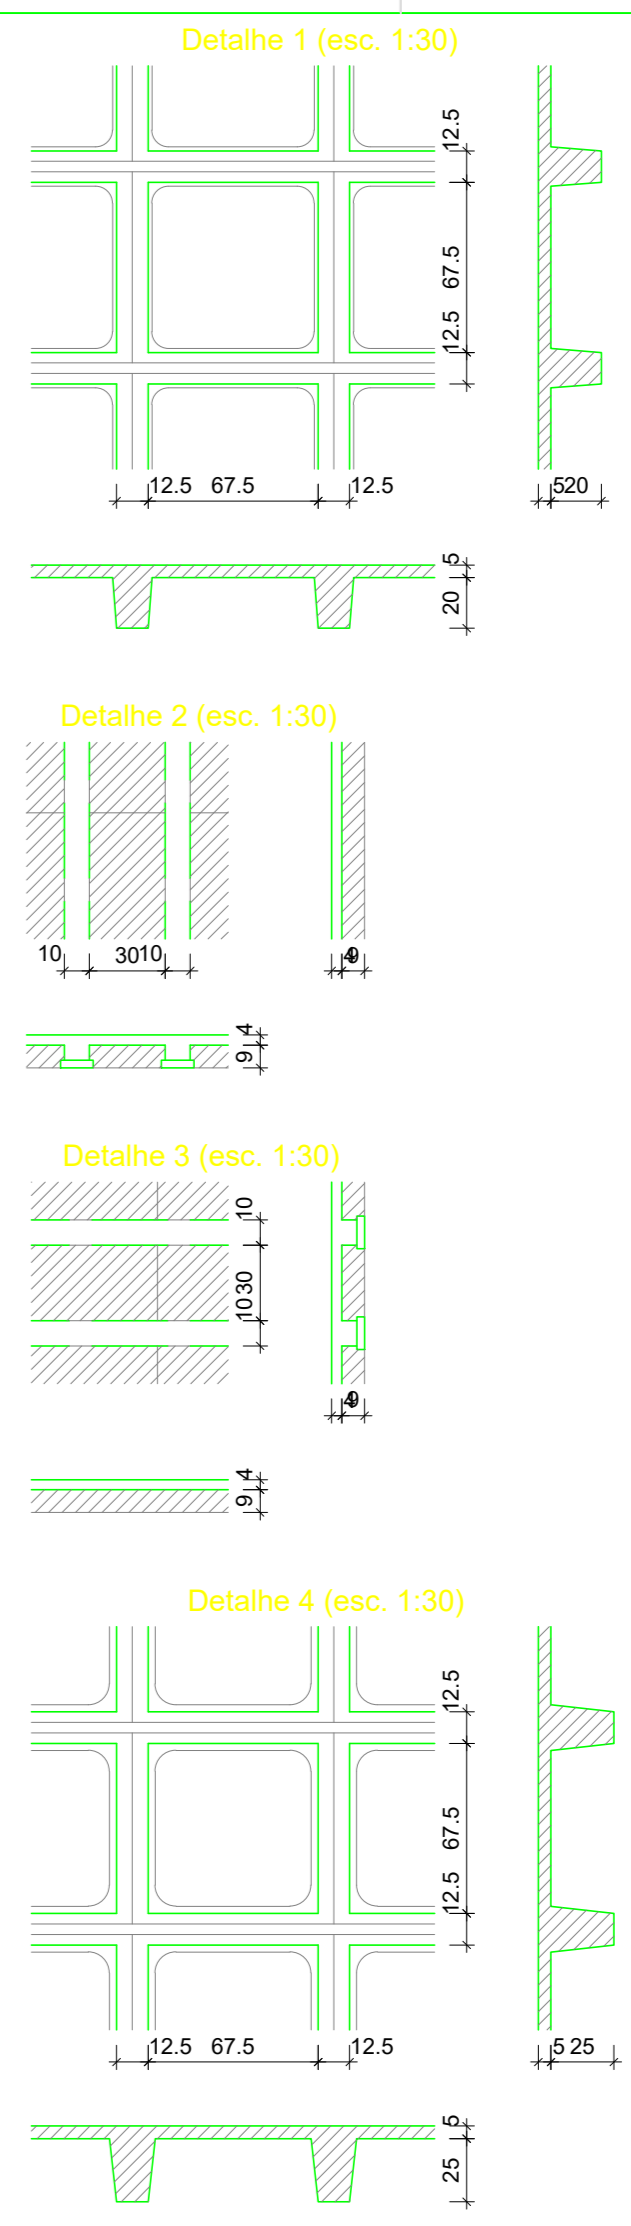

Forma do pavimento SUPERIOR 02 (Nível 678) escala 1:50

A & V PROJETOS DE ENGENHARIA

PROJETO: PROJETO ESTRUTURAL HOSPITAL DR ESTEVAM

INTERESSADO: PREFEITURA DE SOBRAL

ENDEREÇO: _____

MUNICÍPIO: SOBRAL-CE

DATA: 04/10/2022 | REVISÃO: 00 | ARQUIVO

EST 79