




1 VISTA 1
ESCALA 1/75

OBSERVAÇÃO

ESTE PROJETO NÃO ESTÁ INCLUSO NO ESCOPO DO PROJETO PADRÃO FNDE CRECHE PROINFÂNCIA TIPO 1, PORTANTO O MESMO SERVIRÁ APENAS COMO SUGESTÃO.

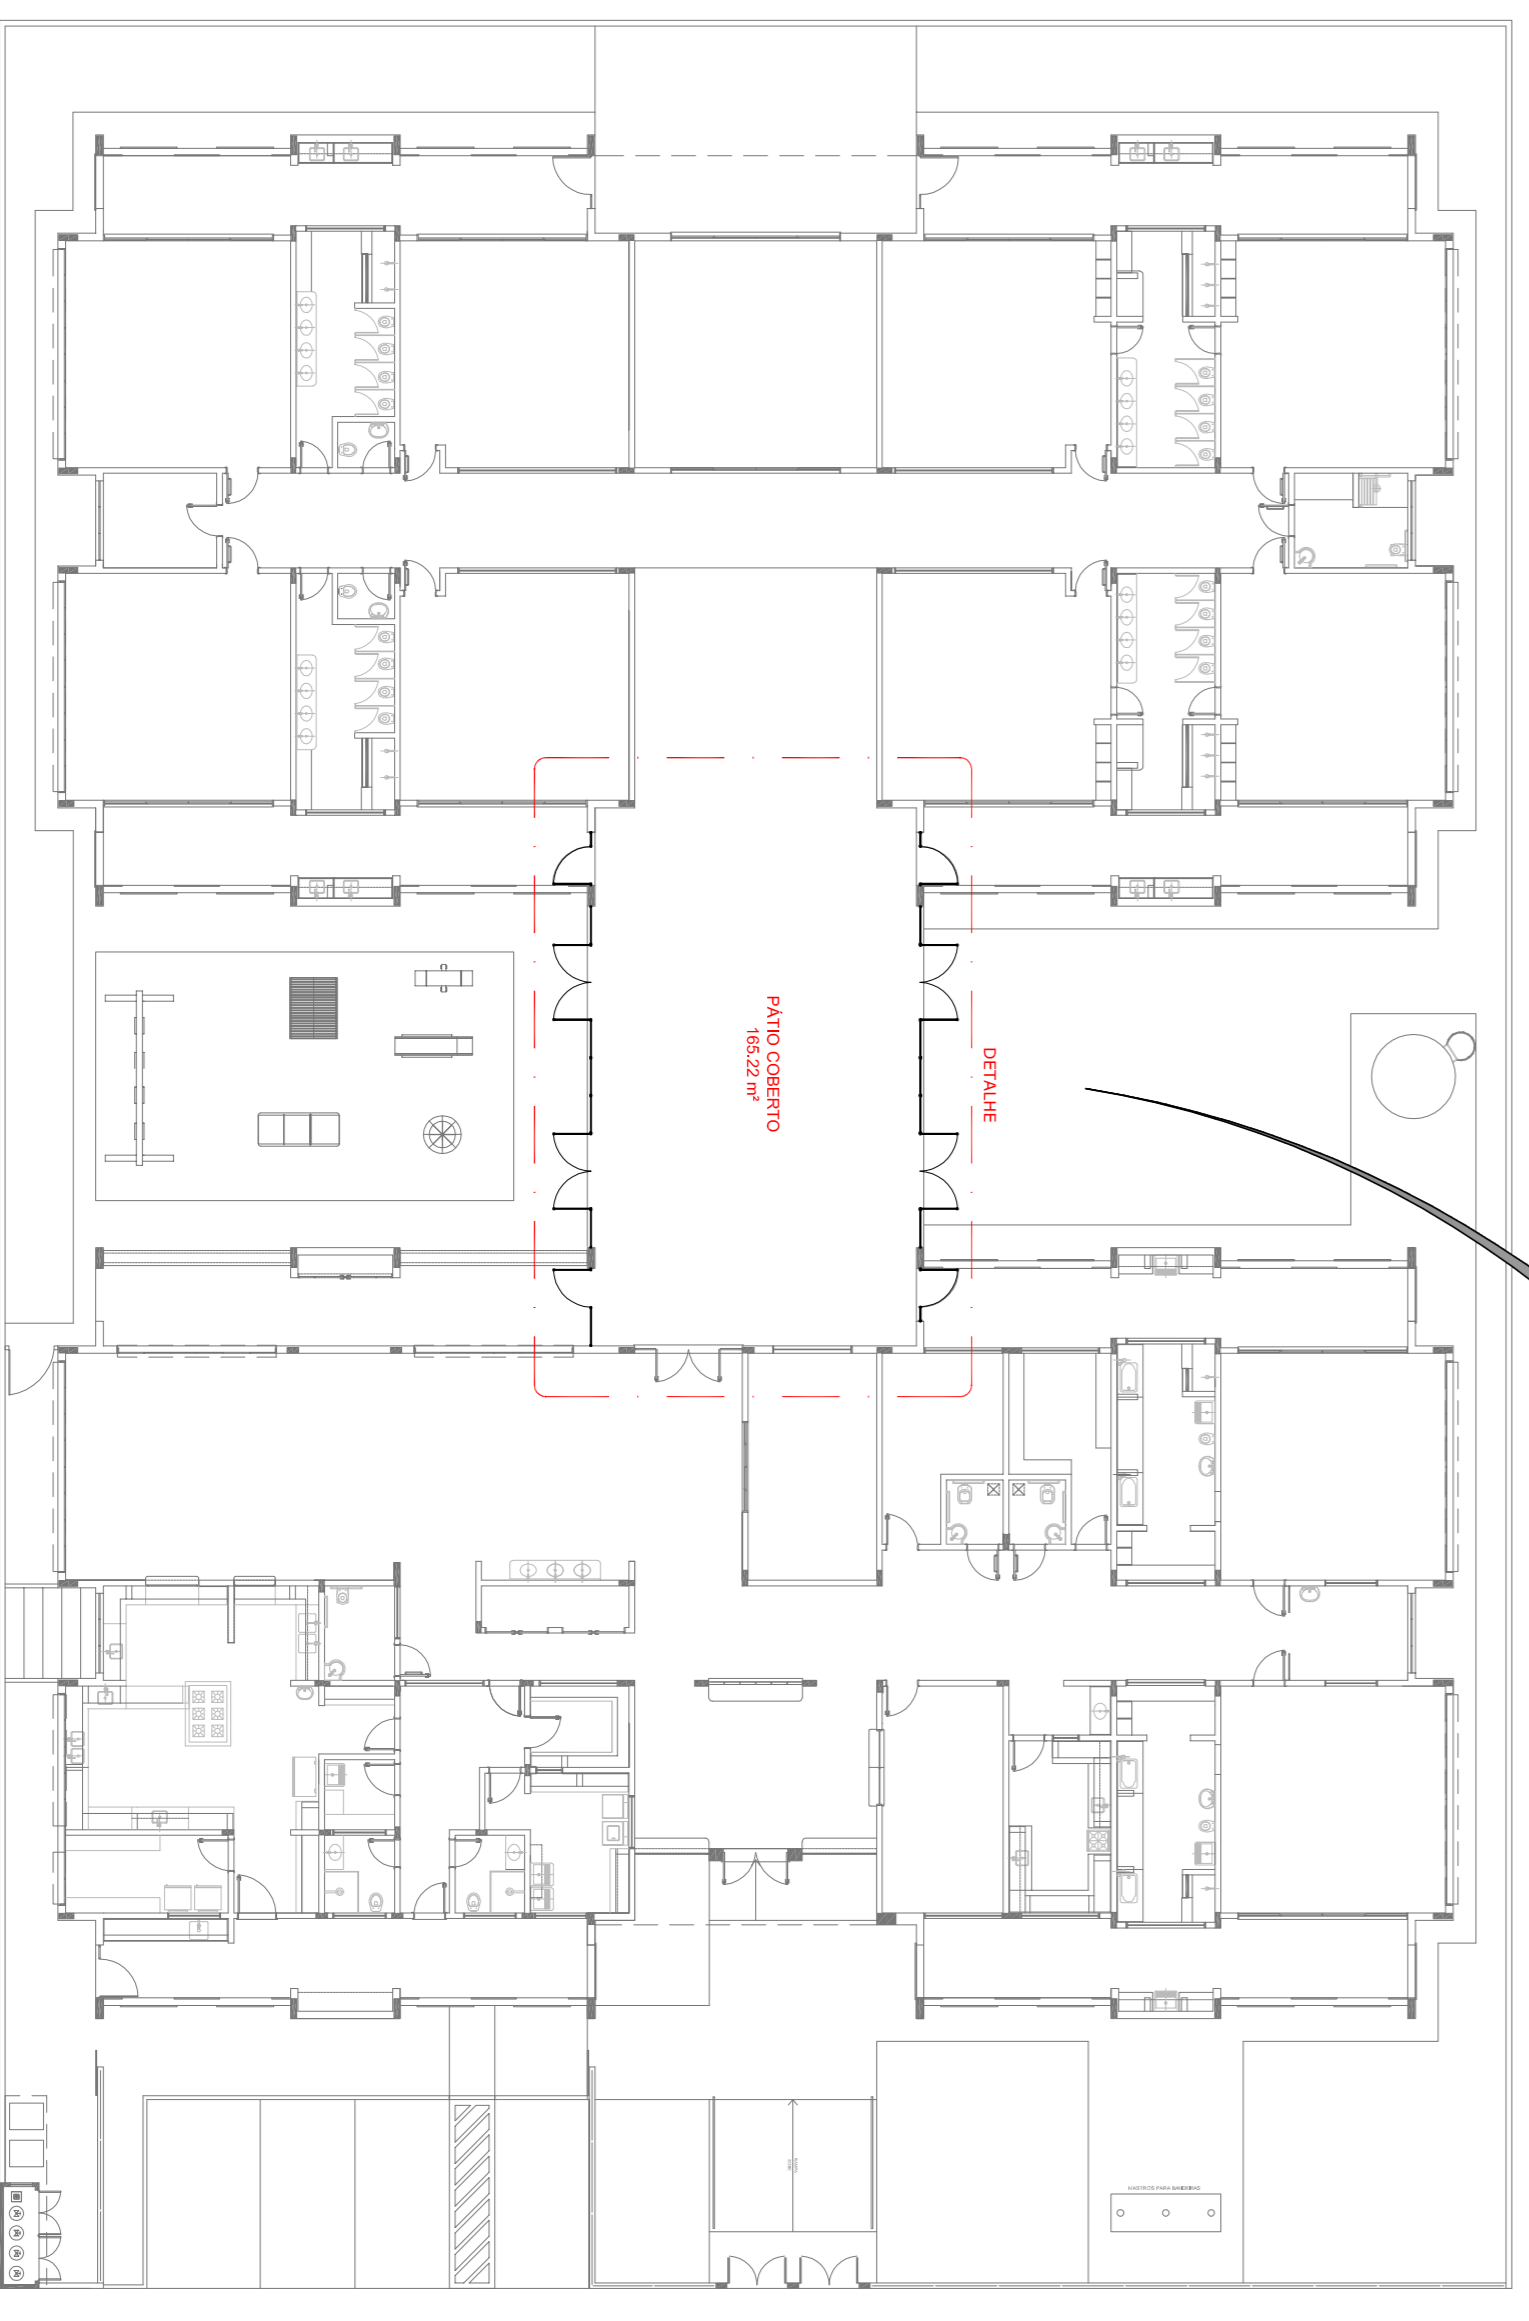

3 PLANTA DE BAIXA
ESCALA 1/200

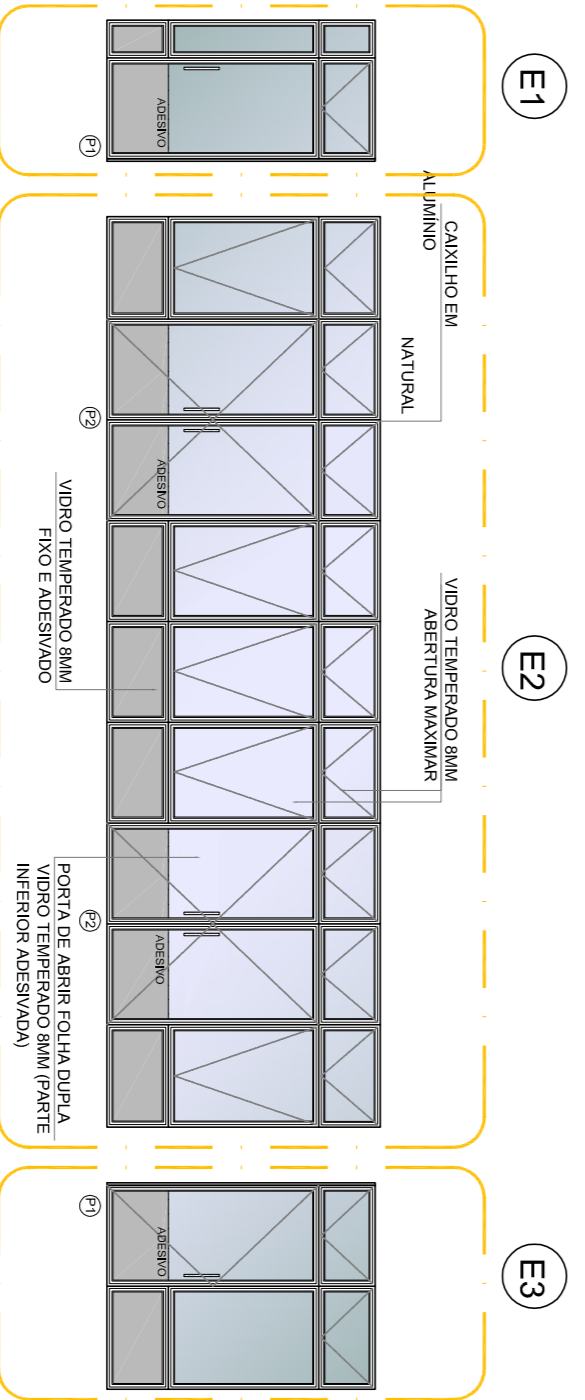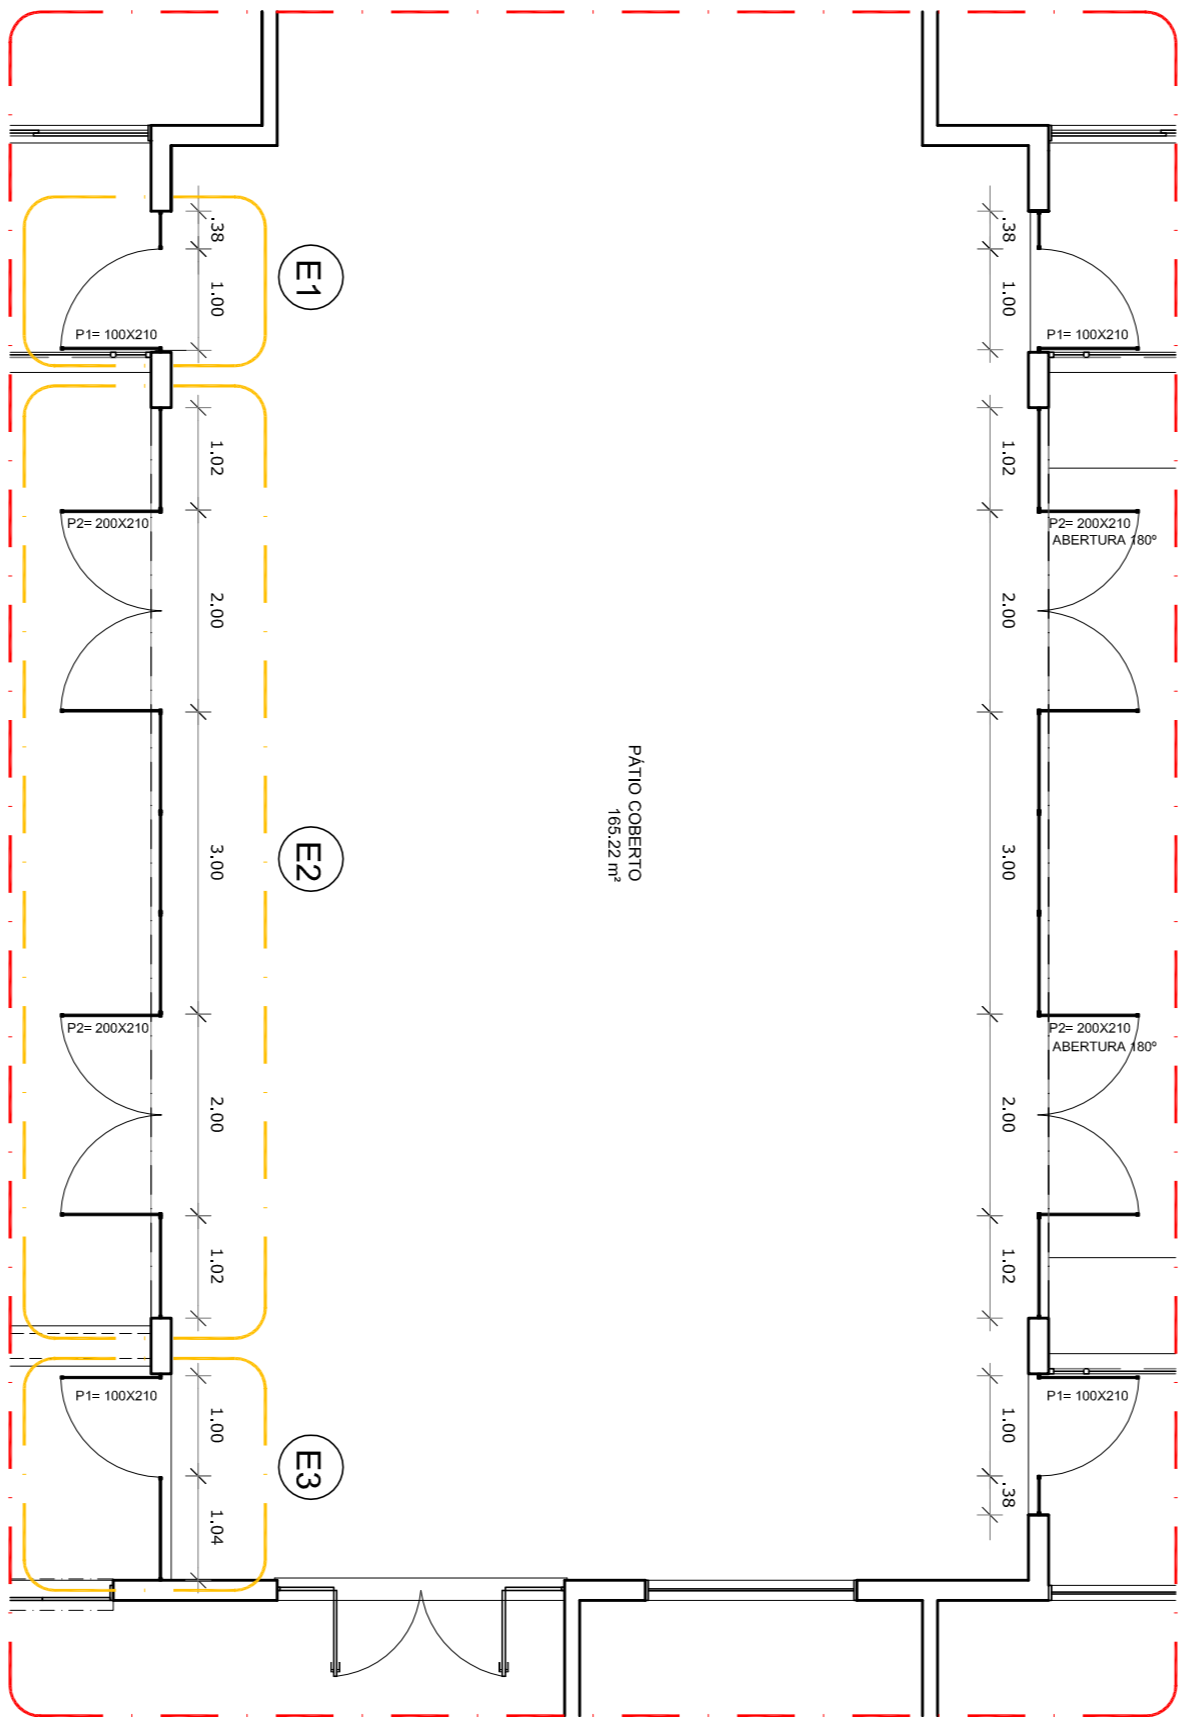

2 DETALHE
ESCALA 1/75

NOTAS

- ABRIR E FECHAR SUAS PORTAS.
- VERIFICAR SE AS PORTAS ESTÃO EM ABERTURA NO PROJETO ESTRUTURAL.
- VERIFICAR SE AS PORTAS ESTÃO EM ABERTURA NO PROJETO PADRÃO FNDE.
- EM CASO DE CONFLITO DE INFORMAÇÕES PERMANENTES NAS PRINCIPAIS DE DETALHAMENTO.
- EM CASO DE CONFLITO DE INFORMAÇÕES ENTRE O PROJETO GRÁFICO E O MEMORIAL DESCRITIVO, PREVALECE A MEMORIAL DESCRITIVO.
- ALTERAÇÕES NESTE PROJETO SOMENTE COM AUTORIZAÇÃO EXPRESSA DO FNDE.

REFERÊNCIAS:

- PLANILHA DE QUANTITATIVOS.
- MEMORIAL DESCRITIVO E ESPECIFICAÇÕES TÉCNICAS.

LEGENDA:

	INDICAÇÃO VIEWS PLANTA E CORTE		INDICAÇÃO DE VISTAS
	INDICAÇÃO DE CORTES		ESPECIFICAÇÕES DE MATERIAIS
	INDICAÇÃO DE FACHADAS		INDICAÇÃO DE EIXOS
	INDICAÇÃO DE PORTAS E JANELAS		INDICAÇÃO DE ESTANQUES (BANCO, MÓVEIS, ETC.)

GOVERNO FEDERAL
BRASIL
PÁTRIA EDUCADORA

Ministério da Educação

FUNDE
FUNDO NACIONAL DE DESENVOLVIMENTO DA EDUCAÇÃO

PROJETO PADRÃO - FNDE

PROPRIETÁRIO: :	MÓBILIÁRIO
ENDEREÇO:	
MUNICÍPIO - UF:	
PROPRIETÁRIO:	
RESP. TÉCNICO:	CREA
AUTOR DO PROJETO:	CAU
DIFEO:	CREA
	RA

OBSERVAÇÕES:

PROJETO EXECUTIVO

PROGRAMA PROINFÂNCIA - PROJETO TIPO 1
PROJETO DE ARQUITETURA

CODIFICAÇÃO:	CGEST - Coordenação Geral da Infraestrutura Educacional	PÁTIO COBERTO	ARQ
PROJETO:	SUGESTÃO DE FECHAMENTO PARA REGIÕES RUAIS	PROJETO DE ARQUITETURA	
FORMATO:	A1(84x594)	ESCALA:	Indicada
		REVISÃO:	R-00
		DATA EMISSÃO:	JUNHO/2015
		PRONOME:	18/35