

DETALHE DO POÇO DE VISITA

PLANTA DE FERRAGEM

ESCALA ----- 1/25



SECAO B - B

ESCALA ----- 1/25

OBS.: A FERRAGEM DO DETALHE ABAIXO SERA COLOCADA NA DISTANCIA "L" ASSINALADA L = 0.60


PROJECAO HORIZONTAL

ESCALA ----- 1/25

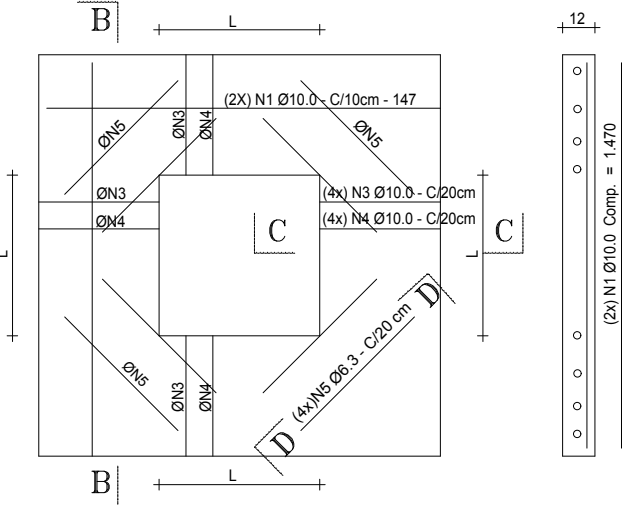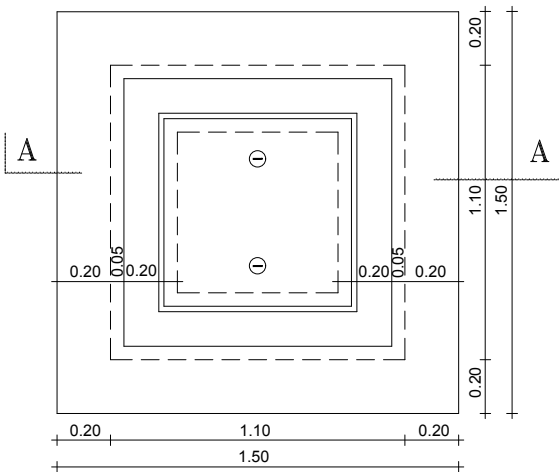


SECAO C - C

ESCALA ----- 1/25

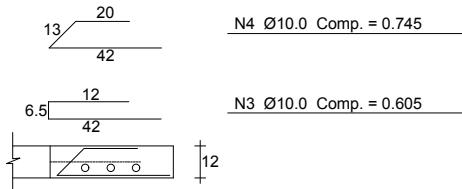


SECAO D - D

ESCALA ----- 1/25

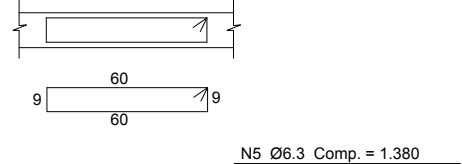


SECAO A - A

ESCALA ----- 1/25

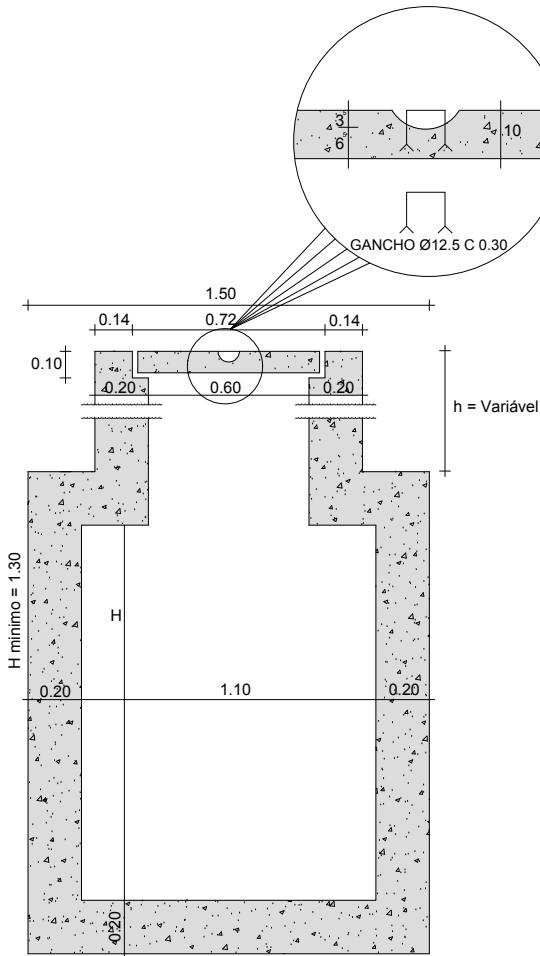

DETALHE DA TAMPA

ESCALA ----- 1/25

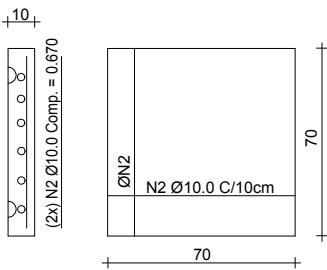

Ø (m)	TIPO	DIMENSÕES DE CAIXAS (m)				
		INTERNAS		EXTERNAS		ESPESSURA DAS PAREDES
0.60	A	1.10	1.10	1.50	1.50	0.20
0.80	A	1.10	1.10	1.50	1.50	0.20

h(m)	CONSUMO
1,5	CONCRETO = 0,476+0,357+1,08*1,5 = 2,45 FORMA = 0,72 + (6,2+4,8) * 1,5 = 17,22
2,0	CONCRETO = 0,476+0,357+1,08*2,0 = 2,99 FORMA = 0,72 + (6,2+4,8) * 2,0 = 22,72
2,5	CONCRETO = 0,476+0,357+1,08*2,5 = 3,53 FORMA = 0,72 + (6,2+4,8) * 2,5 = 28,22
3,0	CONCRETO = 0,476+0,357+1,08*3,0 = 4,07 FORMA = 0,72 + (6,2+4,8) * 3,0 = 33,72

QUADRO GERAL DE FERROS				
N	Ø	QUANTIDADE	COMPRIMENTO	
			UNITARIO	TOTAL
1	10.0	24	1.470	35.28
2	10.0	16	0.670	10.72
3	10.0	12	0.605	7.26
4	10.0	12	0.745	8.94
5	6.3	16	1.380	22.08

CA - 50

QUADRO RESUMO			
Ø	COMP. TOTAL	PESO/m	PESO TOTAL
10,0	62.20	0.620	42.42
6,3	22.08	0.250	6.07
TOTAL (kg)			48.49

DATA DA REVISÃO	OBSERVAÇÕES		
-	-		
-	-		
PREFEITURA MUNICIPAL DE SOBRAL		PREFEITURA DE SOBRAL	
RODOVIA : ACESSO A VILA BOA VIZINHANÇA		DETALHE DO POÇO DE VISITA	
TRECHO : ENTR. ACESSO COHAB II - VILA BOA VIZINHANÇA		JÚNIOR	
ESCALA: S/ ESCALA	DATA: 06/2019	PRANCHA Nº 01/01	
ARQUIVO: 7.15_DET_PV.dwg			