




VISTA BANCADA ALUNOS
ESC.: 1:25

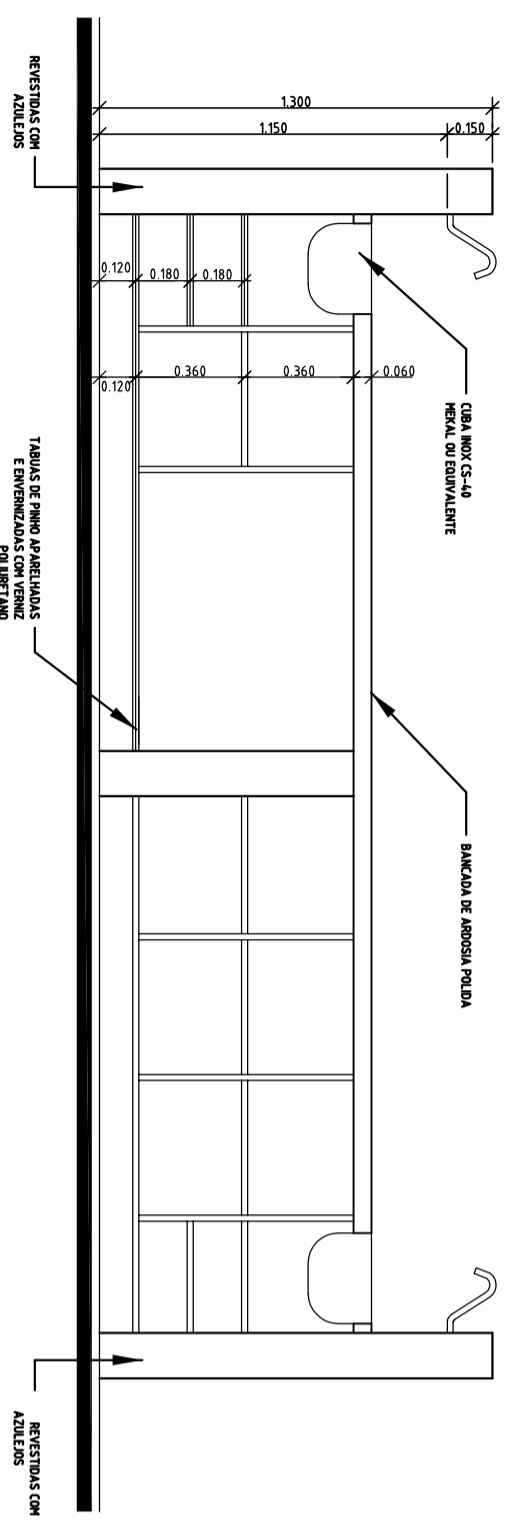


CORTE A-A - ESC. 1:25

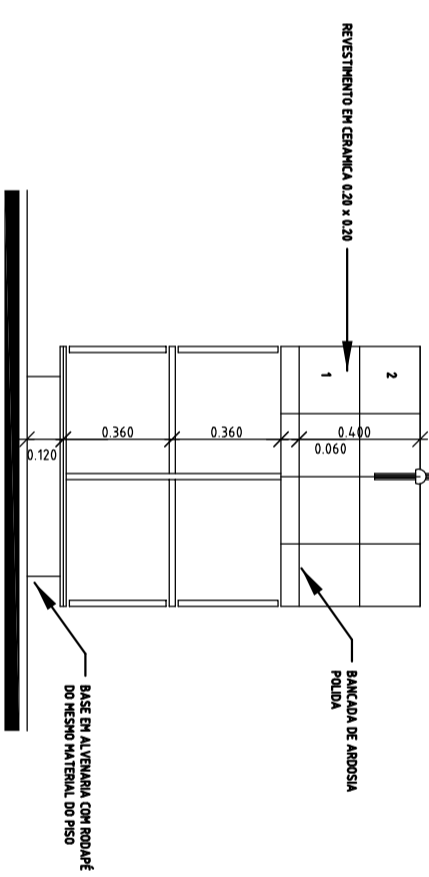

CORTE B-B
ESC.: 1:25

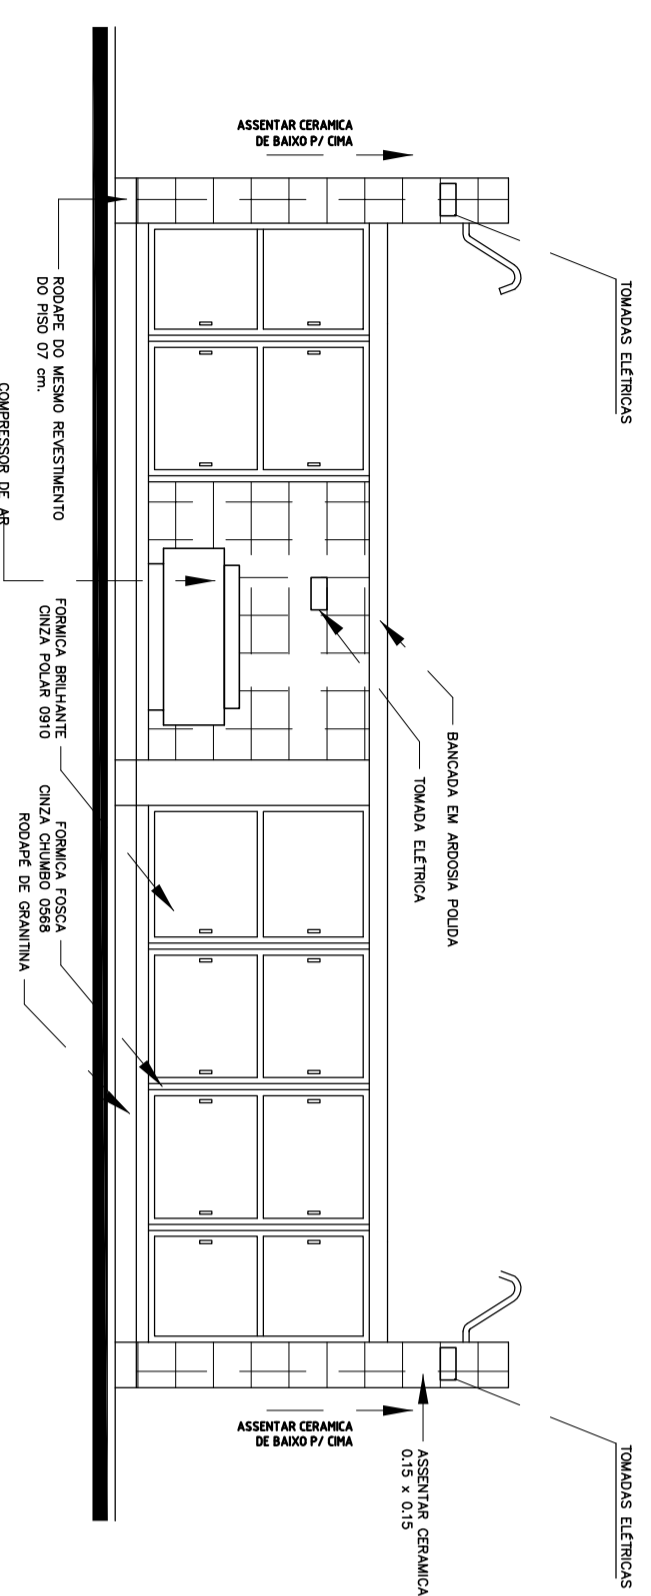

VISTA BANCADA PROFESSOR
ESC.: 1:25

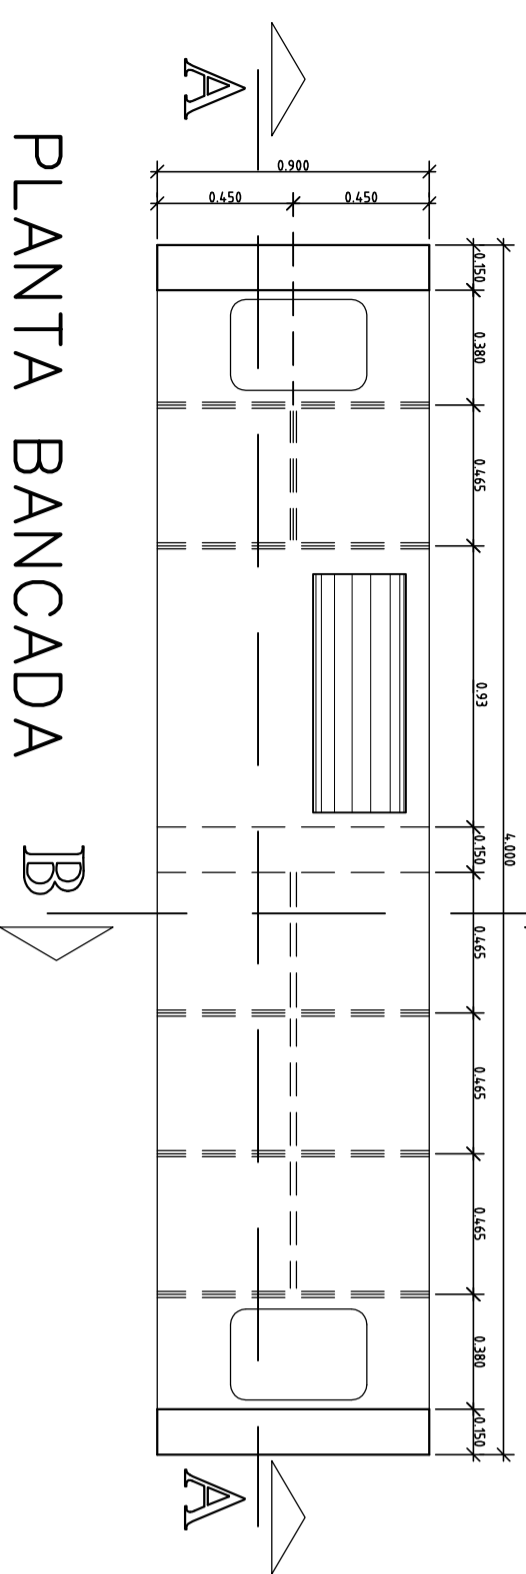

PLANTA BANCADA
ESC.: 1:25

GOVERNADOR FEDERAL
BRASIL Ministério da Educação
PAÍS RICO É PAÍS SEM POBREZA

FNDE Fundo Nacional de Desenvolvimento da Educação

PROJETO PADRÃO - FNDE

MUNICÍPIO - UF:

PROPRIETÁRIO:

ENDEREÇO:

PROPRIETÁRIO

RESP. TÉCNICO

CREA

Arq. Emilze Beldino de Carvalho - CREA-GO 3229/D
AUTOR DO PROJETO

DLFO

CREA

RA

OBSERVAÇÕES:

ESCOLA 12 SALAS DE AULA
PROJETO ARQUITETÔNICO

COORDENAÇÃO
CGEST - Coordenação Geral de Infraestrutura Educacional

DETALHES LABORATÓRIO DE CIÊNCIAS
BANCADA DOS ALUNOS E DO PROFESSOR.

ARQ

REVISÃO
R.01 - NOVEMBRO DE 2005
R.02 - JULHO DE 2011
R.00

ESCALA
INDICADO
DATA EMISSÃO
JULHO / 2011

PRANCHAS
43/56