



DETALHE JUNTA DE DILATAÇÃO  
VISTA SUPERIOR – ESC: 1/5 (COTAS EM CM)

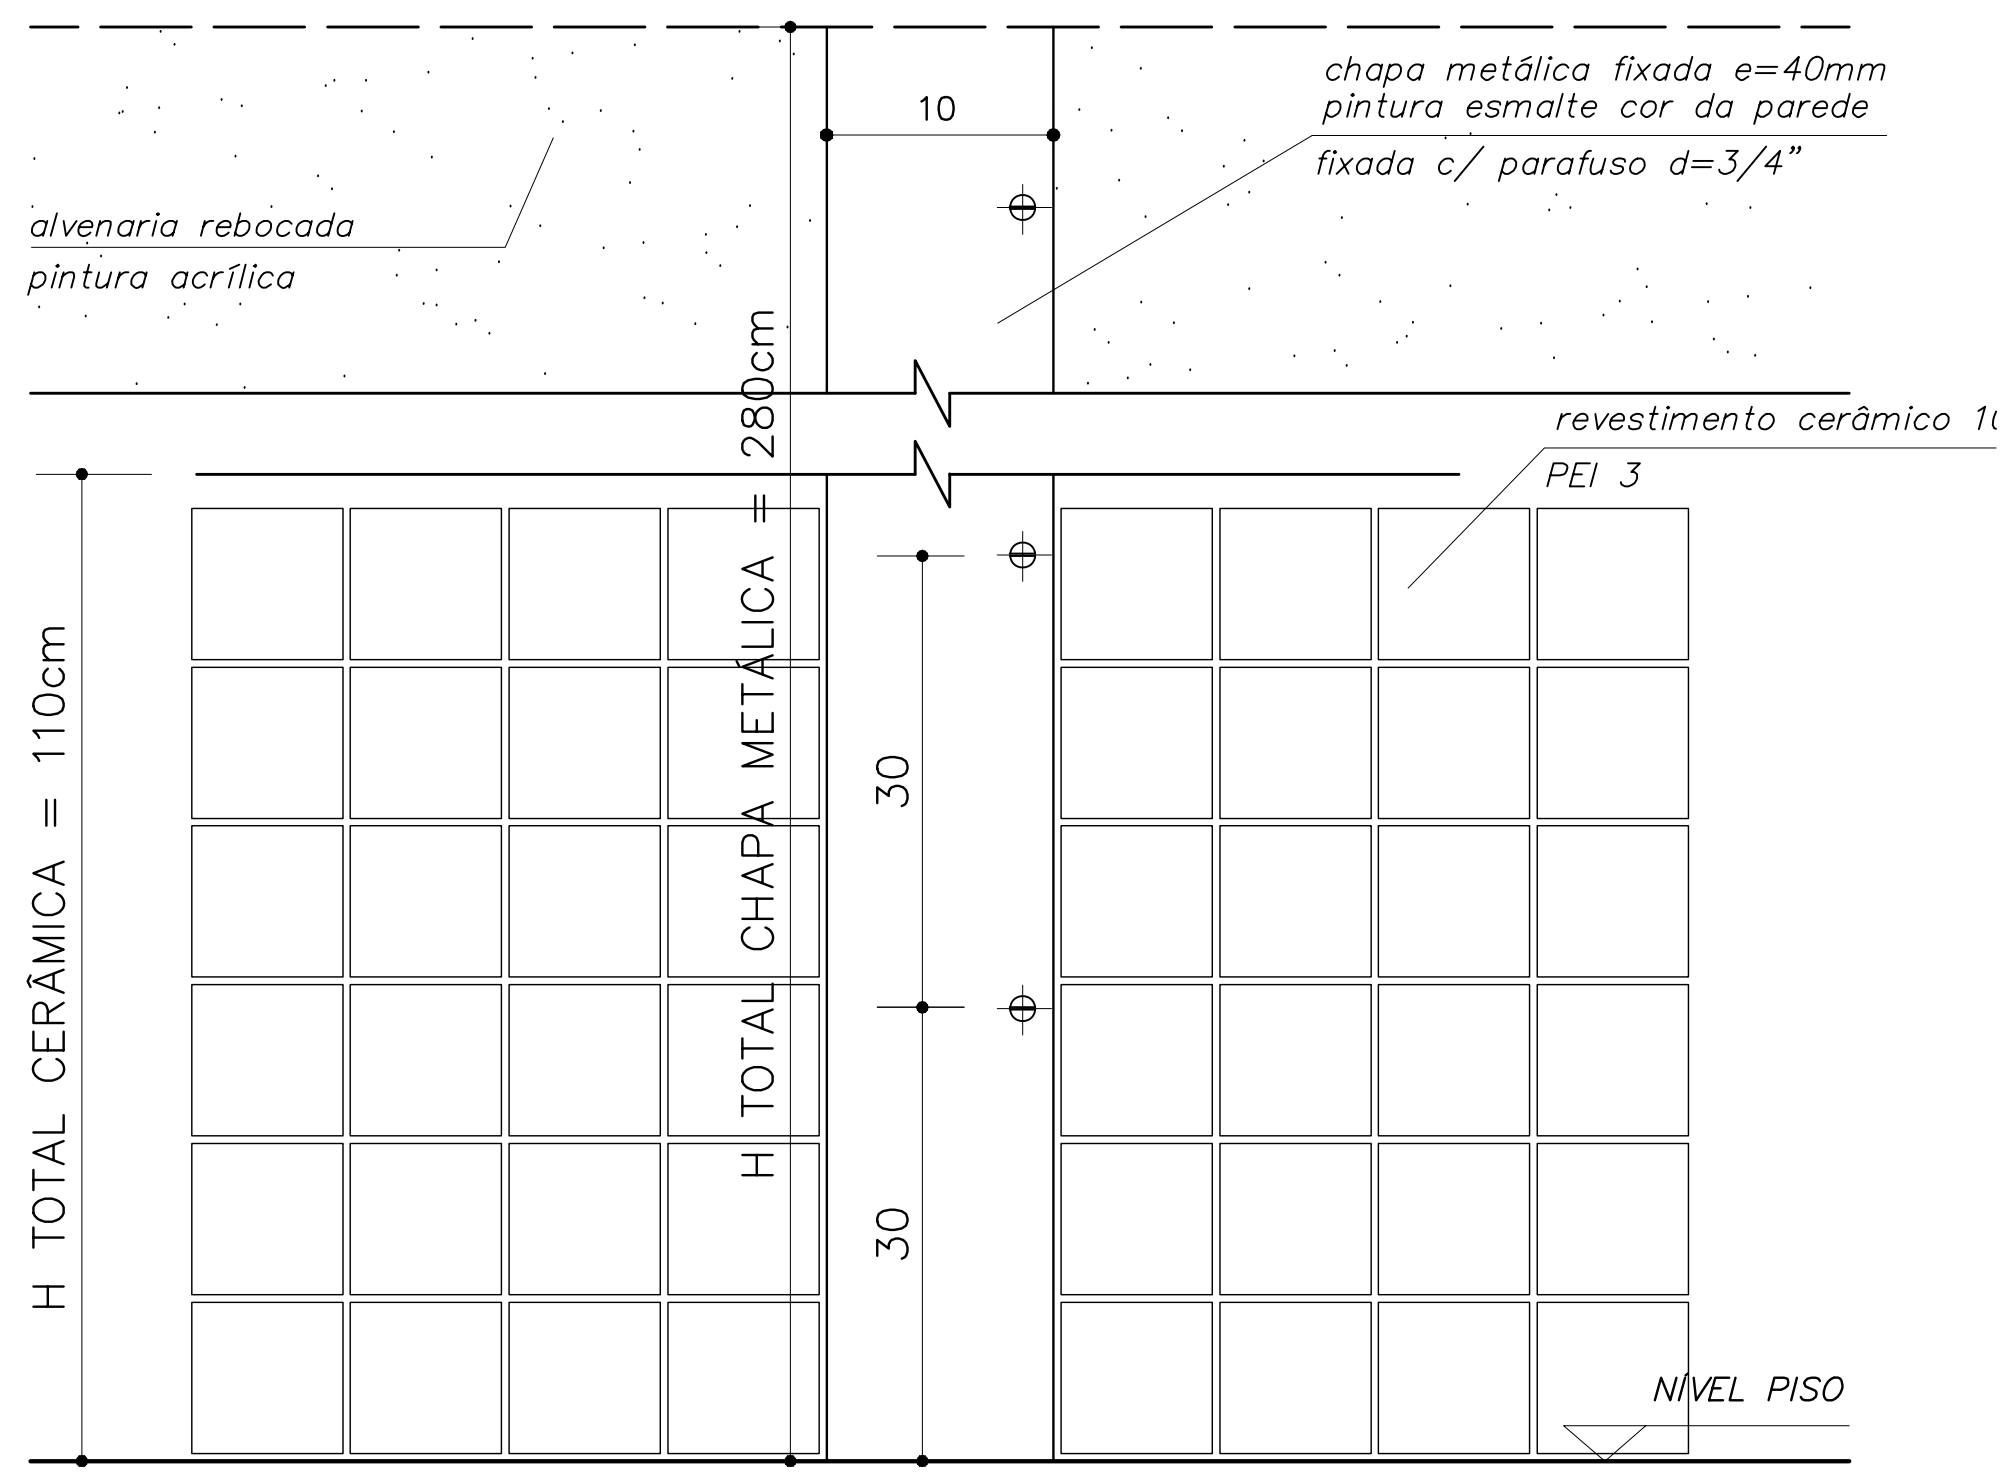


DETALHE JUNTA DE DILATAÇÃO  
VISTA FRONTAL – ESC: 1/5 (COTAS EM CM)

**OBSERVAÇÕES:**




- NÃO RETIRAR MEDIDAS EM ESCALA. VERIFICAR DIMENSÕES IN LOCO
- OBSERVAR UNIDADE DE MEDIDA INDICADA EM CADA DESENHO (m, cm ou mm)

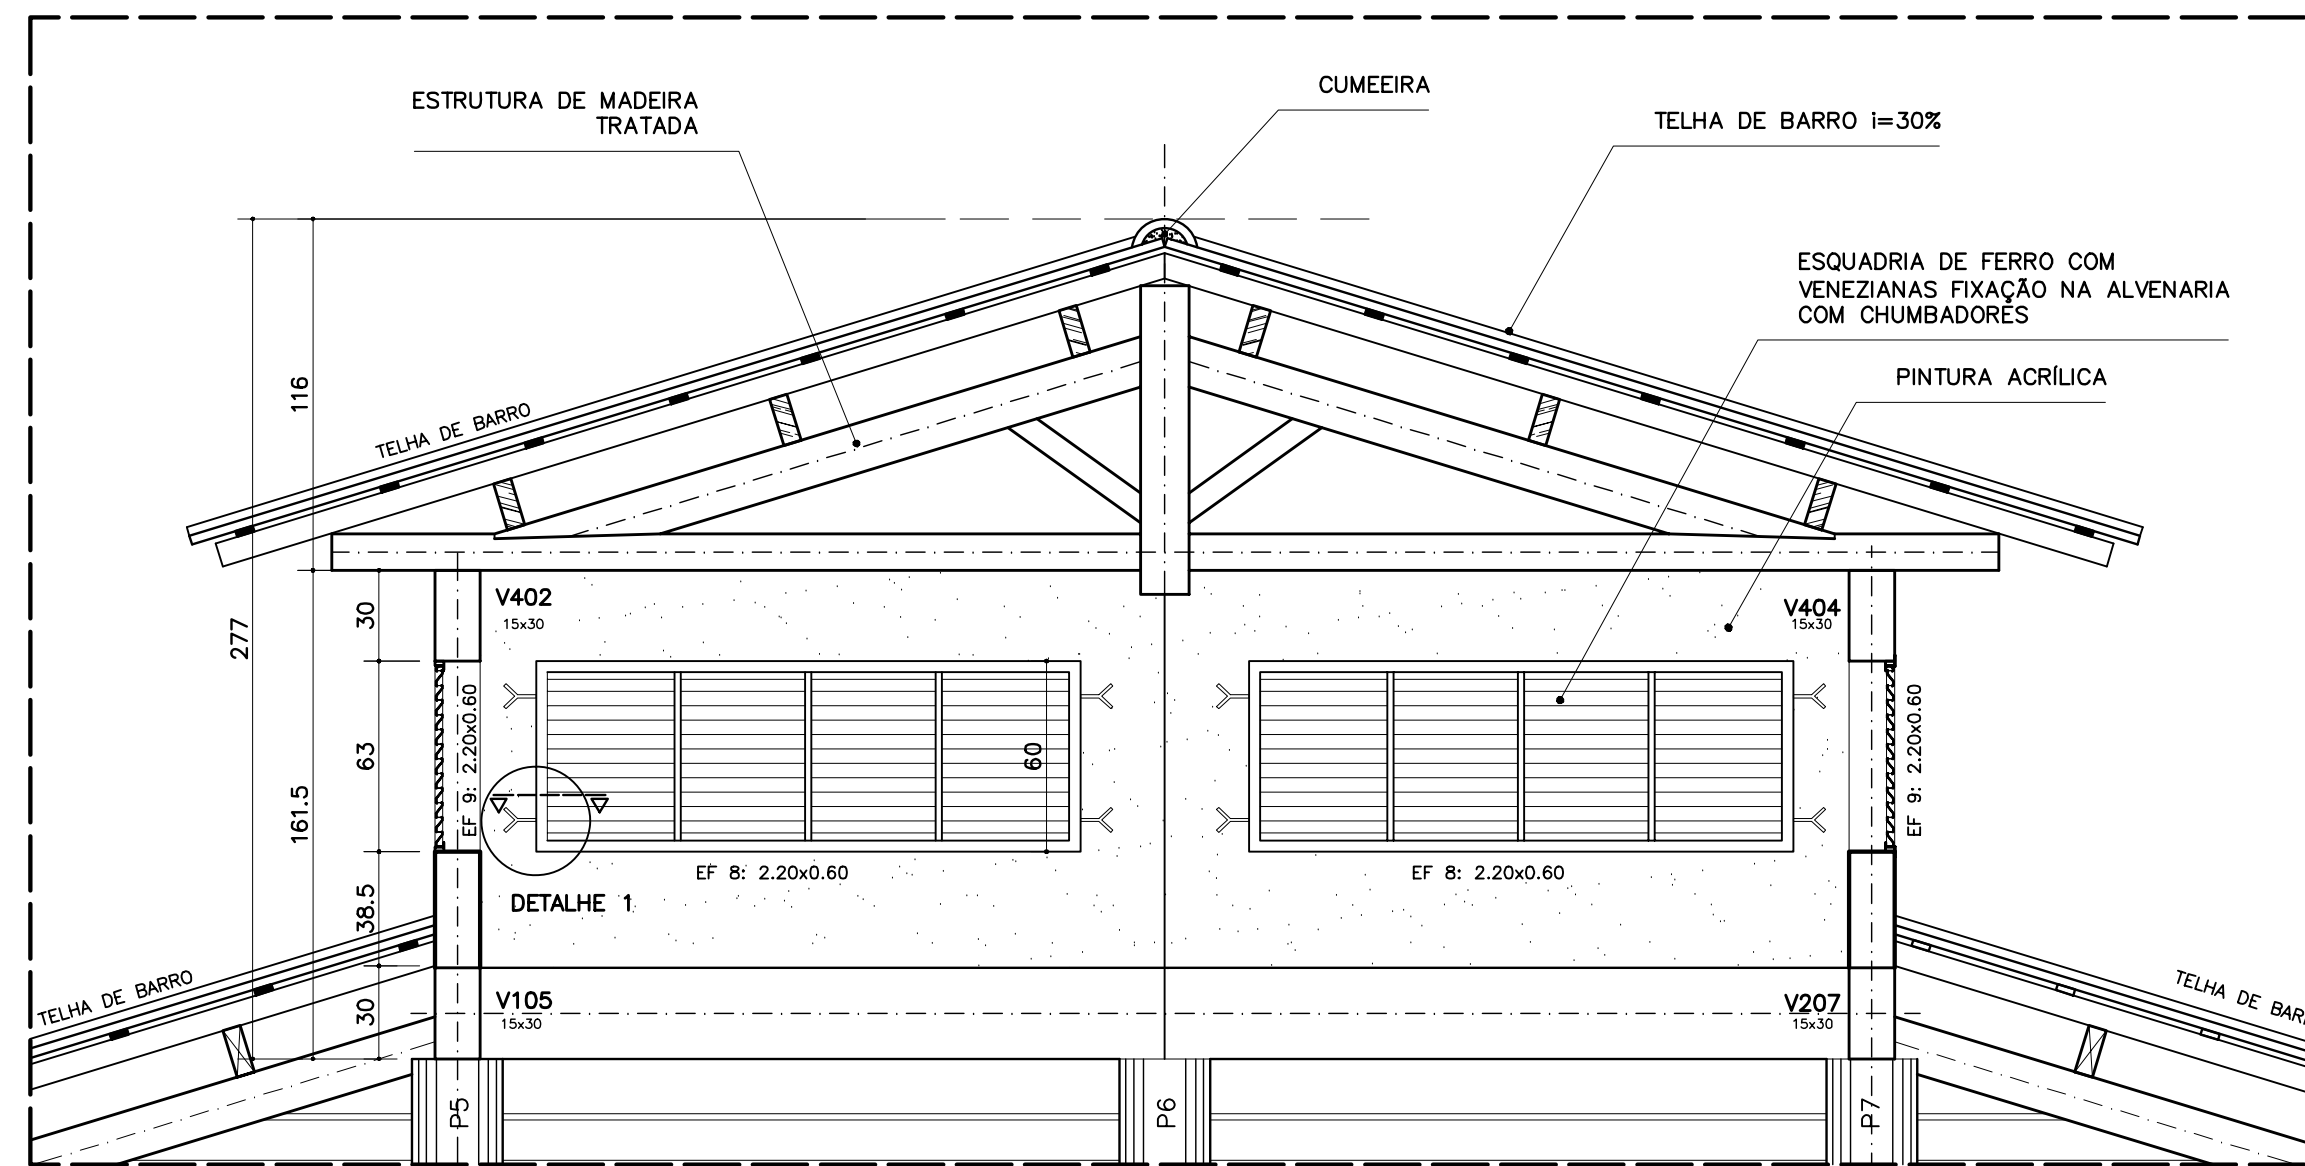


DETALHE COBERTURA PÁTIO CENTRAL  
CORTE C-C – ESCALA: 1/20 (COTAS EM CM)

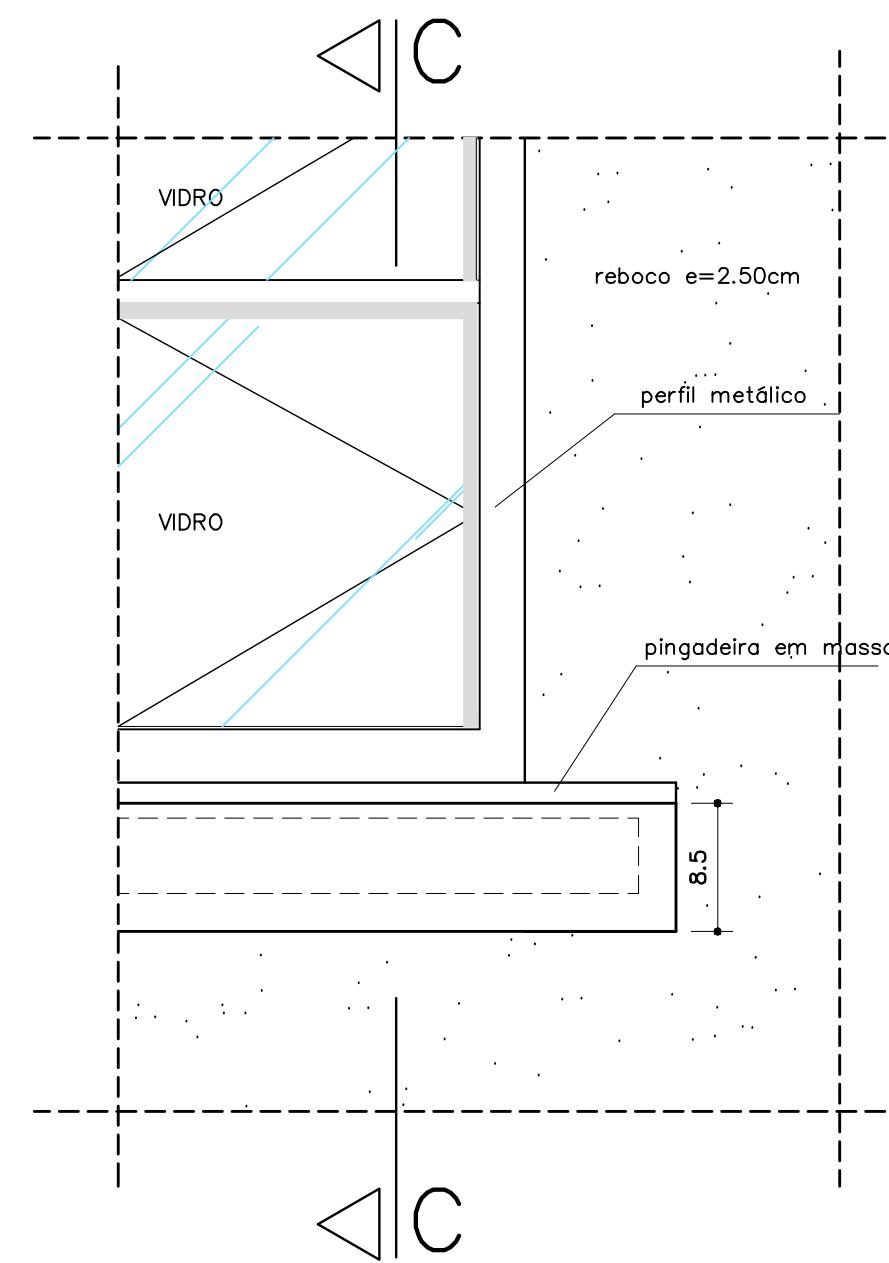

DETALHE PEITORIL EXTERNO  
ESCALA: 1/5 (COTAS EM CM)

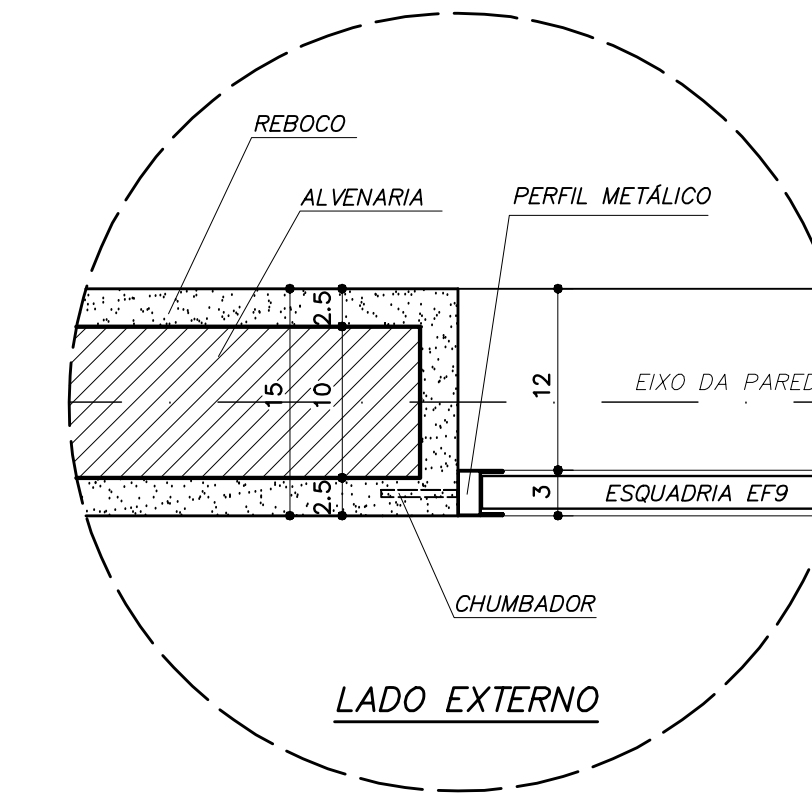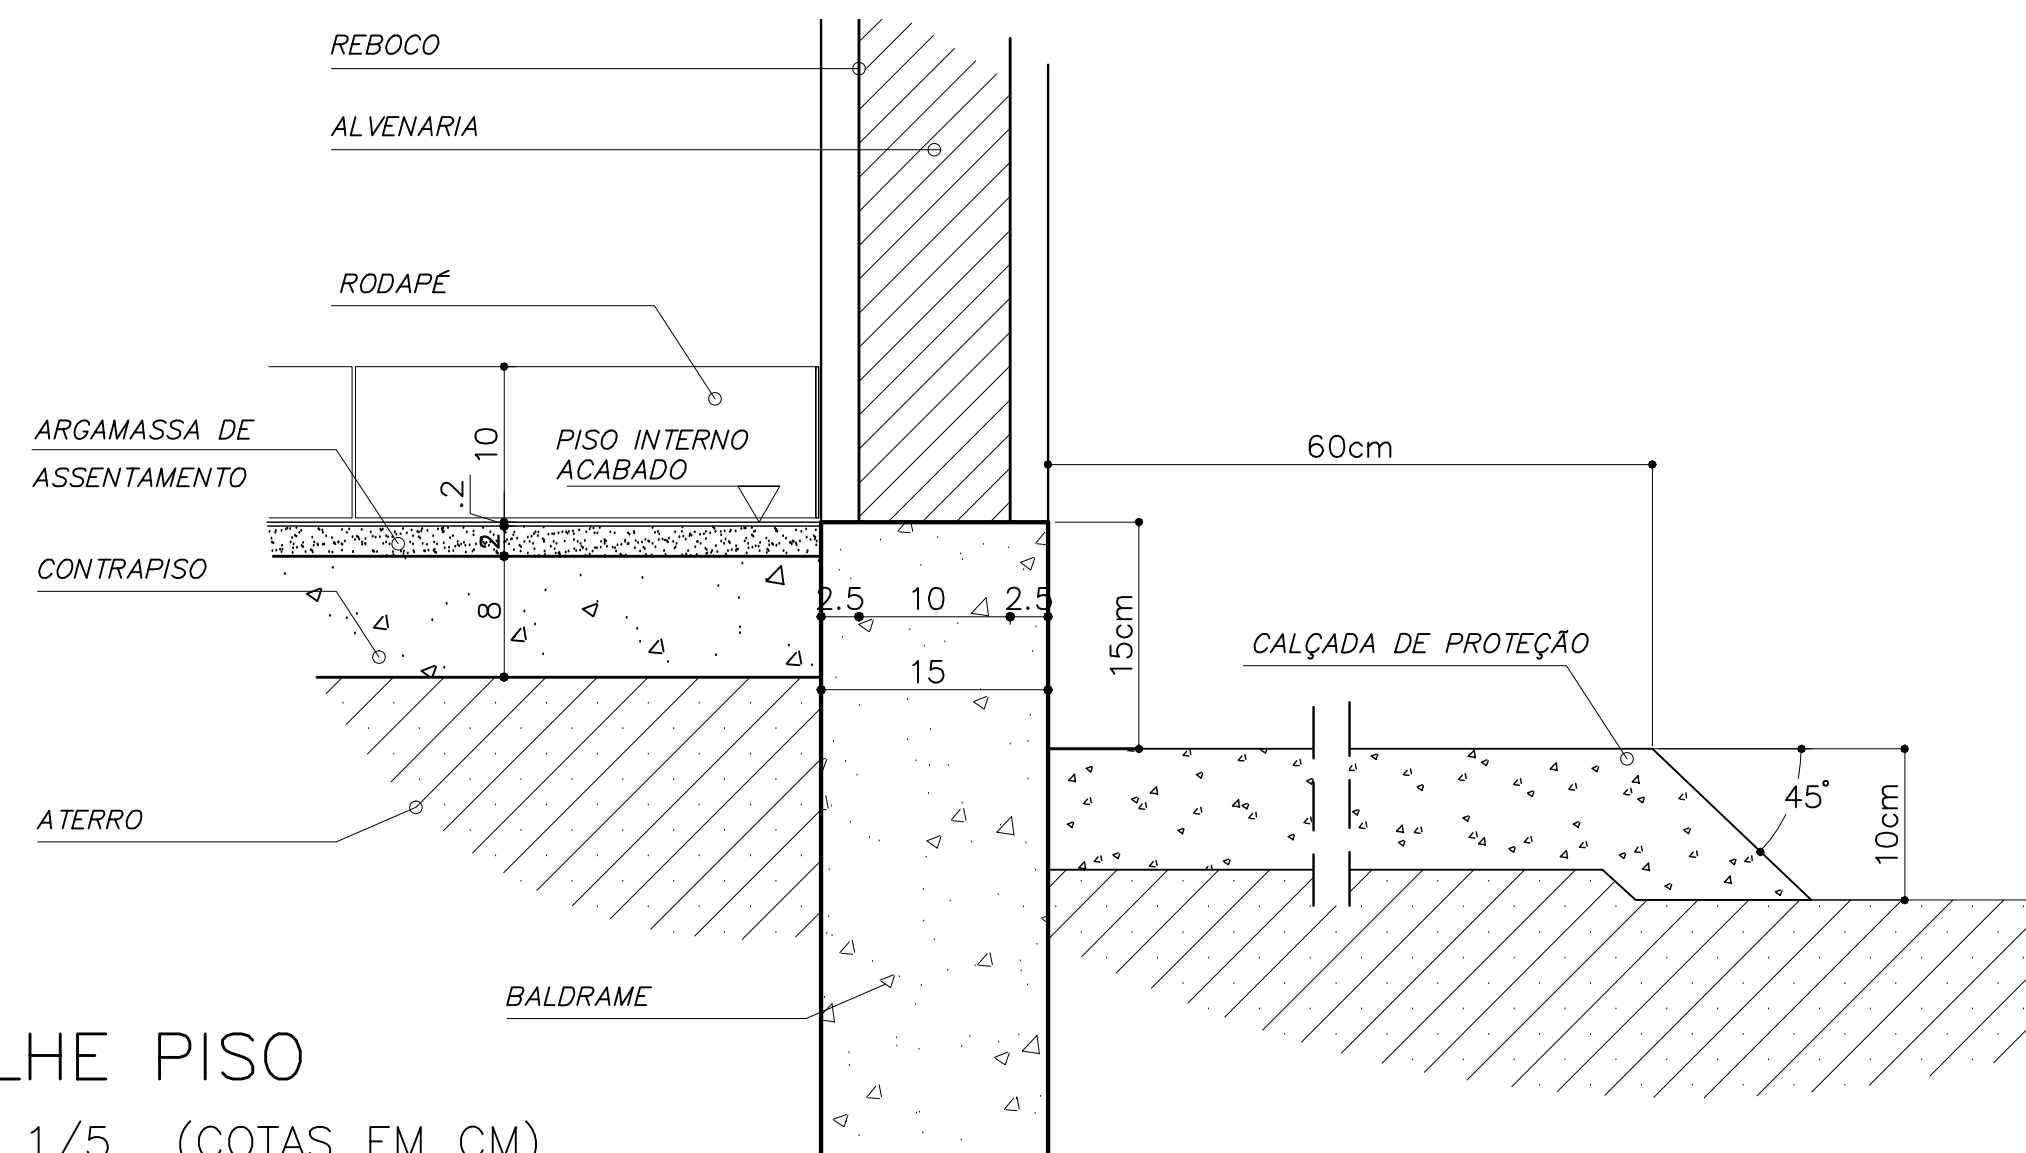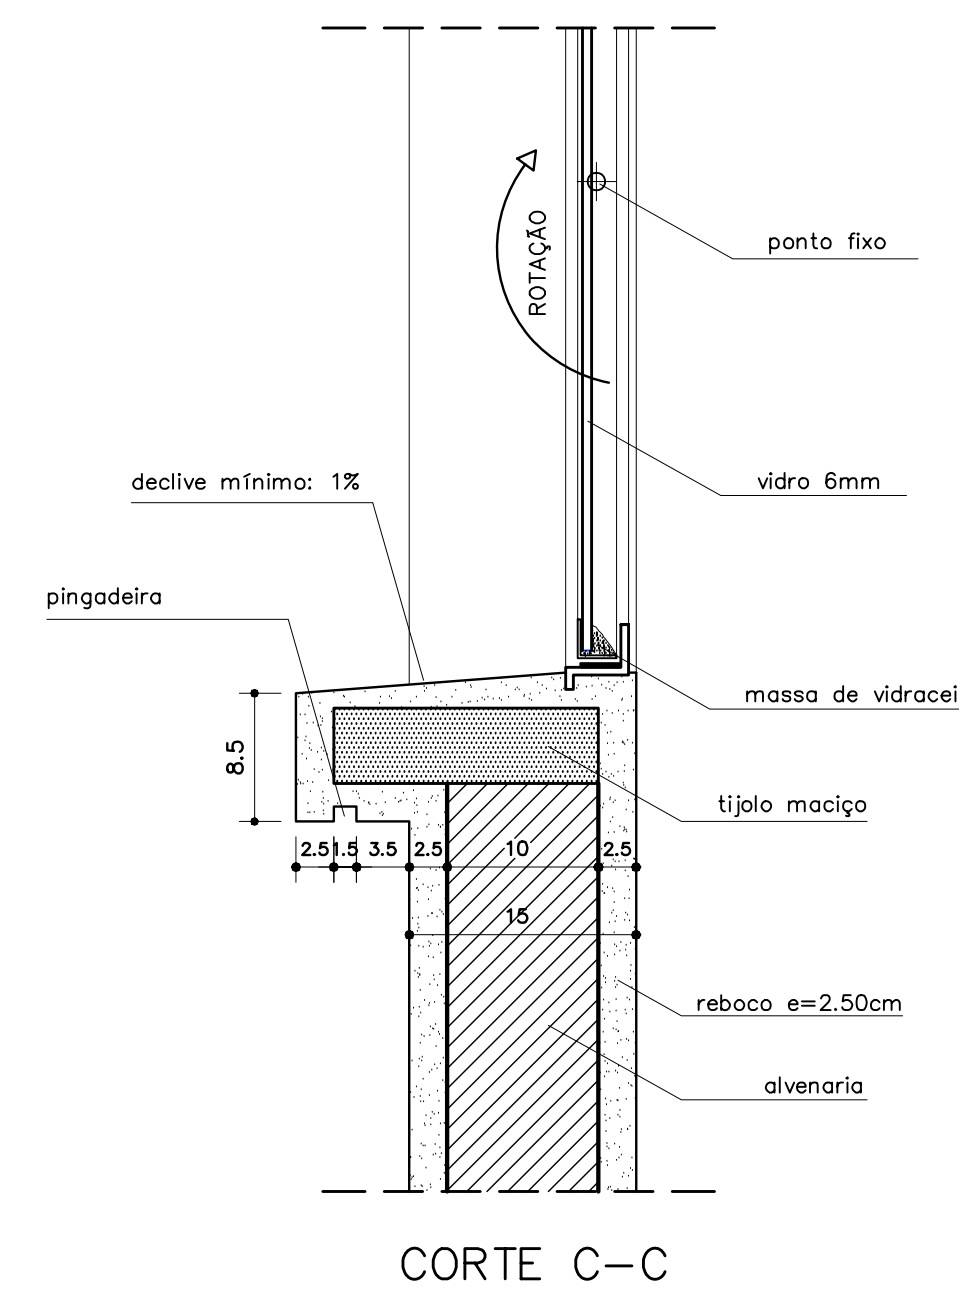

DETALHE 1 – (EF 8)  
ESCALA: 1/5 (COTAS EM CM)

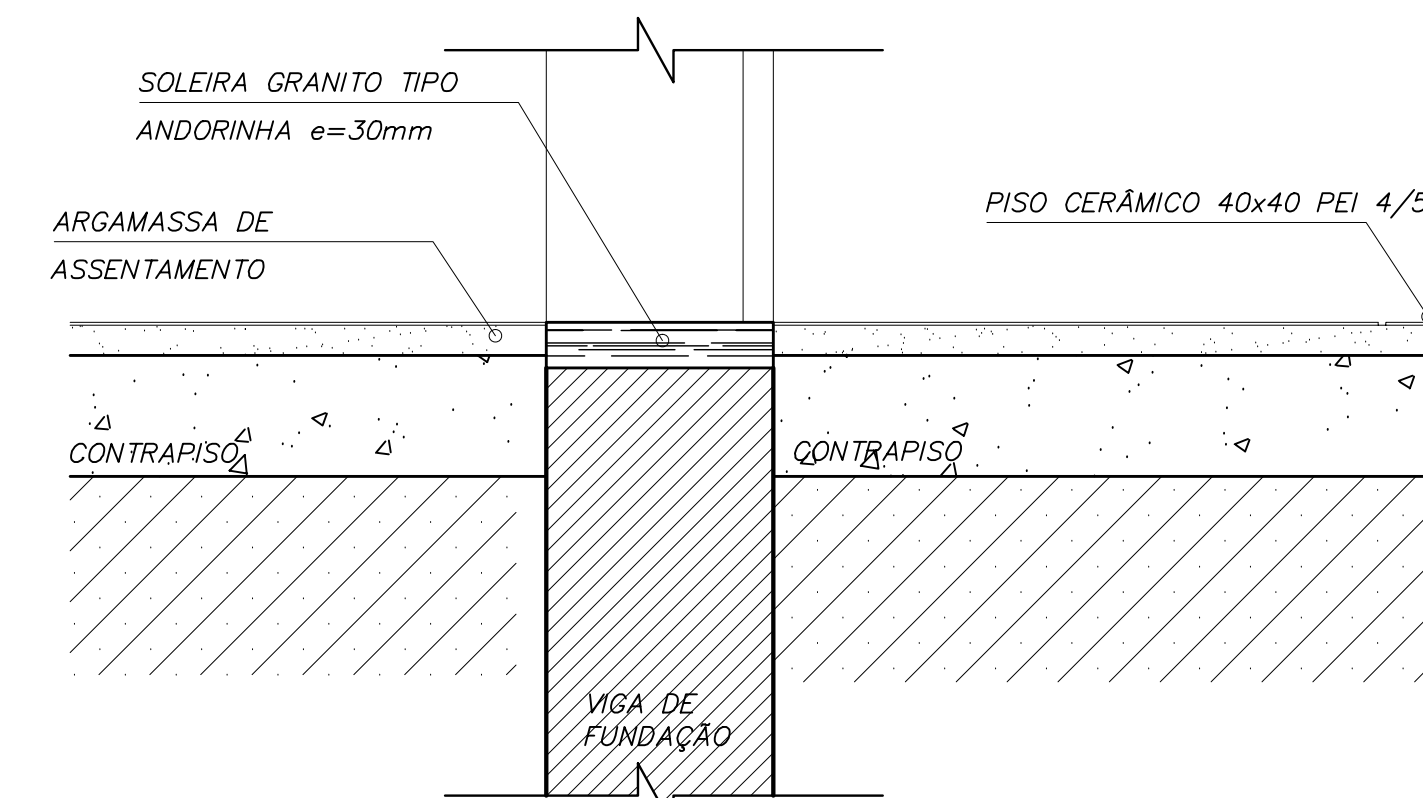

DETALHE SOLEIRA  
ESCALA: 1/5

<b>Ministério da Educação</b>		<b>FNDE</b> Fundo Nacional de Desenvolvimento da Educação	
ESPAÇO EDUCATIVO URBANO II – 06 SALAS DE AULA			
ENDEREÇO:	DIVERSOS		
PROPRIETÁRIO:	FUNDO DE FORTALECIMENTO PARA A ESCOLA		
AUTORES DO PROJETO:	MARCELO TONIAZZO LISSA GUSTAVO SILVEIRA		
RESPONSÁVEL TÉCNICO:			
PROPRIETÁRIO			
AUTOR DO PROJETO			CREA 8.432 D-DF
AUTOR DO PROJETO			CREA 9.784 D-DF
RESP. TÉCNICO			
DLFO			CREA
			DLFO
<b>DET</b>	ARQUITETURA		FOLHA
	DETALHES CONSTRUTIVOS VÁRIOS		09
REVISÃO:	DATA:	ESCALA:	DESENHO:
01-2006	ABRIL/2006	INDICADA	VISTO:



ARQUITETURA E CONSTRUÇÃO LTDA (061) 9985-9115 - MARCELO / (061) 9985-5190 - GUSTAVO / (0. XI. 61) 234-5511 / 383-3282 (TELEFAX)