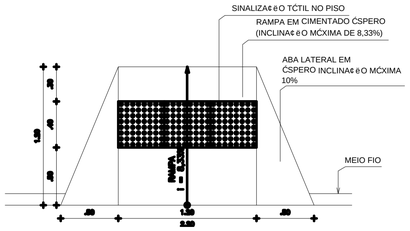

1 DET. RAMPA
ESCALA 1:25

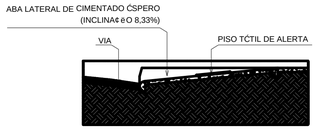

2 DET. VISTA LATERAL RAMPA
ESCALA 1:25

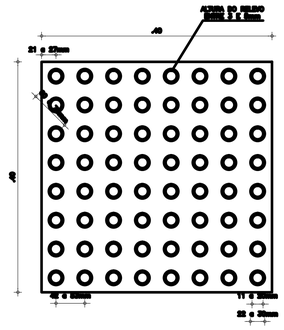

3 DET. PISO DE ALERTA
ESCALA 1:5

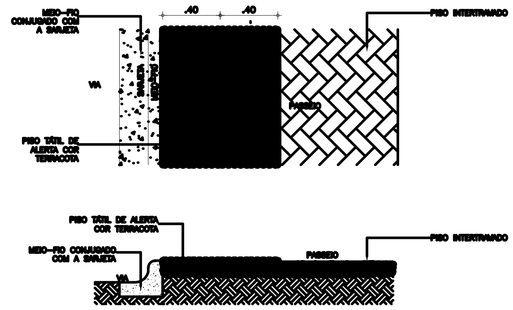

4 DET. PASSEIO
ESCALA 1:20

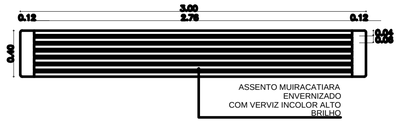

5 DET. BANCO
ESCALA 1:25

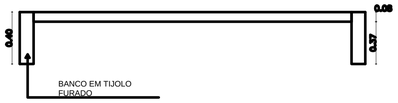

6 DET. BANCO
ESCALA 1:25

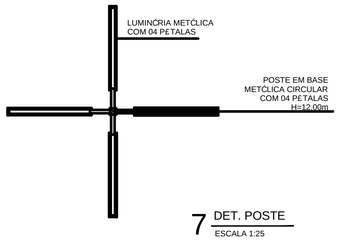

7 DET. POSTE
ESCALA 1:25

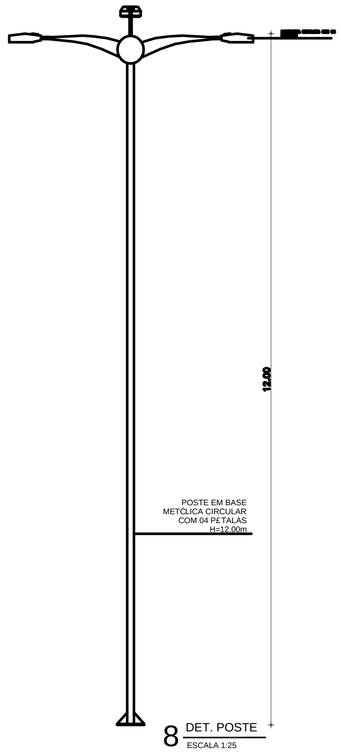

8 DET. POSTE
ESCALA 1:25

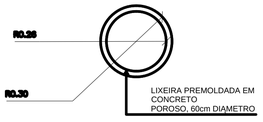

9 DET. LIXEIRA
ESCALA 1:25

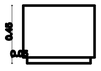

10 DET. LIXEIRA
ESCALA 1:25

CÓD	PONT
1	0,10
2	0,10
3	0,10
4	0,05
5	0,05
6	0,05
7	0,10
VALORES	
8	0,10
9	0,05
10	0,10

SECOMP - SECRETARIA DE OBRAS, MOBILIDADE E SERVIÇOS PÚBLICOS

PROJETO:
ARQUITETURA
PRA¢A SANTO HILÇRIO - LOCALIDADE DE SANTO HILÇRIO - SERRA DO ROSÇRIO

INTERESSADO:
PREFEITURA DE SOBRAL

ENDEREÇO:
LOCALIDADE DE SANTO HILÇRIO

MUNICÍPIO:
SOBRAL

AUTOR:
TAIS ALBUQUERQUE RIOS

AUTOR:
NADINE SIQUEIRA

DESENHOS DA PRANCHA	ESCALA
DET. RAMPA	1:25
DET. PISO DE ALERTA	1:5
DET. PASSEIO	1:20
DET. BANCO	1:25
DET. POSTE	1:25
DET. LIXEIRA	1:25

DATA SET/2017 | REVISÃO OUT/2017 | ARQUIVO PR_01_02

ARQ 02/02