




01 CICLOVIA A SER IMPLANTADA
ESCALA 1/500

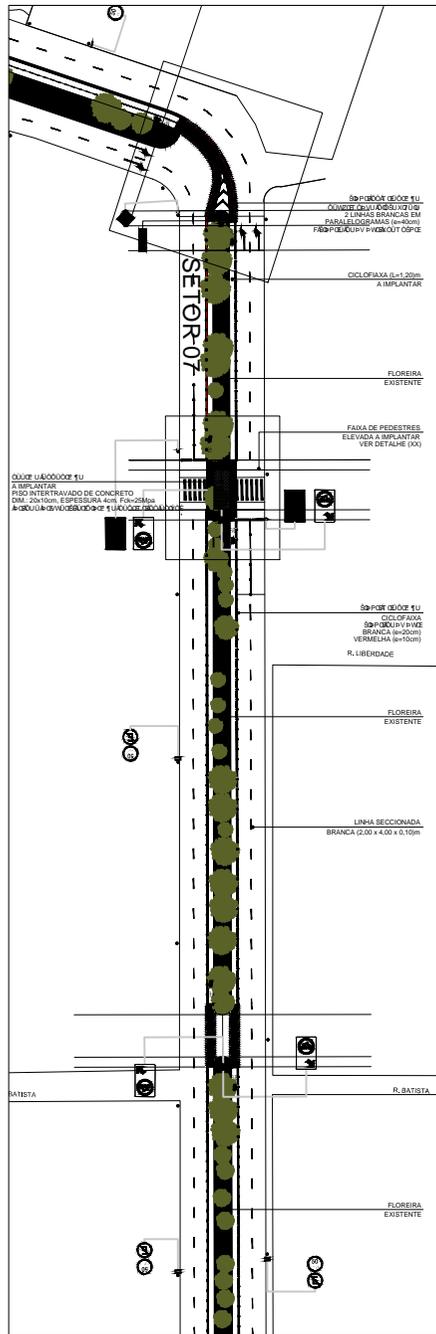



02 DETALHE 01 - TRAVESSIA ELEVADA
ESCALA 1/75

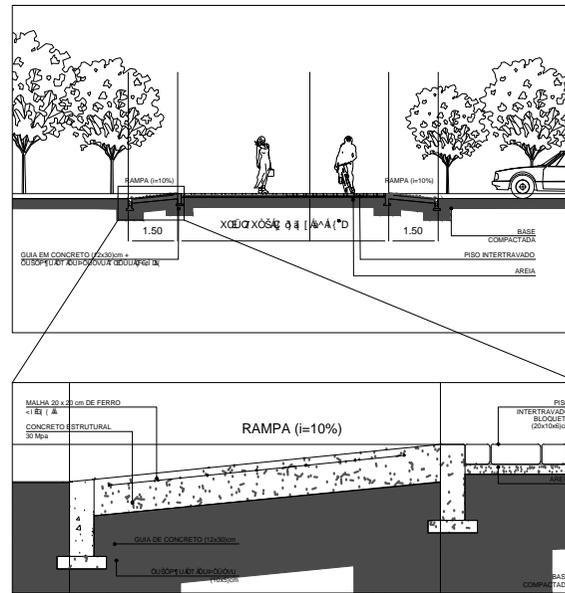

03 DETALHE 02 - BANCOS TIPO
ESCALA 1/25

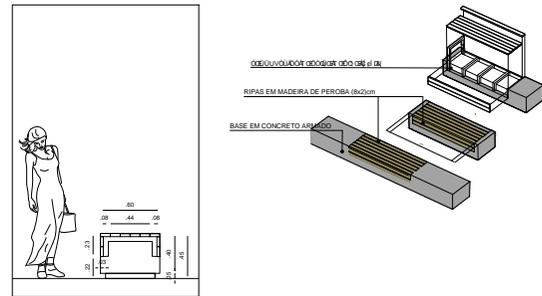

04 IMAGENS ILUSTRATIVAS
ESCALA 3/4

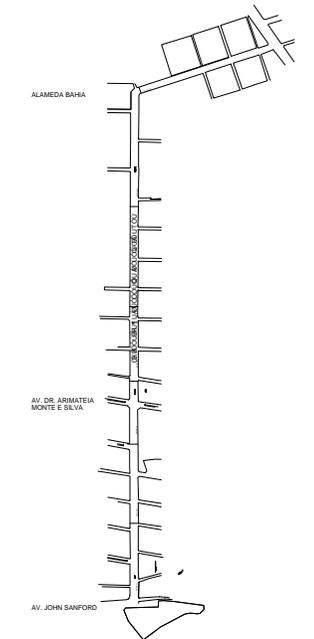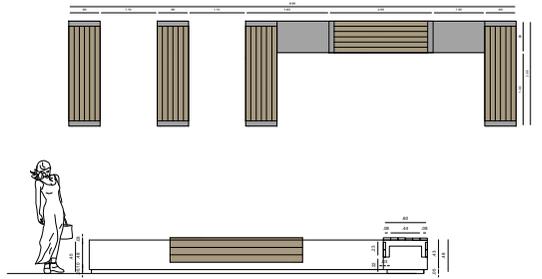

- OBSERVAÇÕES**
- 1 - AS COTAS CONTIDAS NESTE PROJETO SÃO DE RESPONSABILIDADE DO PROJETISTA;
 - 2 - SINALIZAR RIGOROSAMENTE DE ACORDO COM O PROJETO;
 - 3 - A SINALIZAÇÃO DEVERÁ SER IMPLANTADA POR EMPRESA ESPECIALIZADA EM SINALIZAÇÃO VIÁRIA, SEGUINDO OS PADRÕES DA STRANS.
 - 4 - FICA ASSEGURADO AO AUTOR DESTES PROJETO, TODOS OS DIREITOS AUTORAIS, NO TOCANTE A SUA REPRODUÇÃO, ALTERAÇÃO E PUBLICIDADE.
 - 5 - EM CASO DE DÚVIDAS REFERENTE À EXECUÇÃO DO PROJETO O EXECUTOR DEVERÁ SOLICITAR ESCLARECIMENTOS A ESTE ESCRITÓRIO.

- LEGENDA:**
- POSTE EXISTENTE
 - COLLUNA EXISTENTE
 - COLLUNA A IMPLANTAR
 - PLACA EXISTENTE
 - PLACA A IMPLANTAR
 - PLACA A RETIRAR
 - PINTURA A EXECUTAR
 - PINTURA EXISTENTE
 - TÚNEL
 - SINALIZAÇÃO DE TRÁFICO
 - BANCOS EXISTENTES
 - BANCOS A IMPLANTAR
 - TACHAS MONODIRECIONAIS BRANCAS A IMPLANTAR
 - TACHAS BIDIRECIONAIS BRANCAS A IMPLANTAR
 - MEIO FIO REBAIXADO
 - SEMÁFORO EXISTENTE
 - ABRIGO DE ÔNIBUS EXISTENTE

CLIENTE		PROJETO	
CICLOVIA A SER IMPLANTADA		PROJETO DE SINALIZAÇÃO	
COORDENADOR		REVISÃO	
MARCOS		MARCOS	
COOR-1	COOR-2	DATA	PROJ. APROV.
		Contratante: Prefeitura Municipal de Sobral	
Projeto:	Revisão:	Etapas:	Cópia/Associação:
CICLOVIA A SER IMPLANTADA	1	EXECUTIVO	SOBRAL
Obra:	Execução:		
CICLOVIA A SER IMPLANTADA			
Título:	Volume:	Folha:	
Copia: 100% de projetos NOME: SIQUEIRA		03	
Arquivo: P:\AL - CICLOVIA.dwg		Desenho: MACEDO FILHO	