


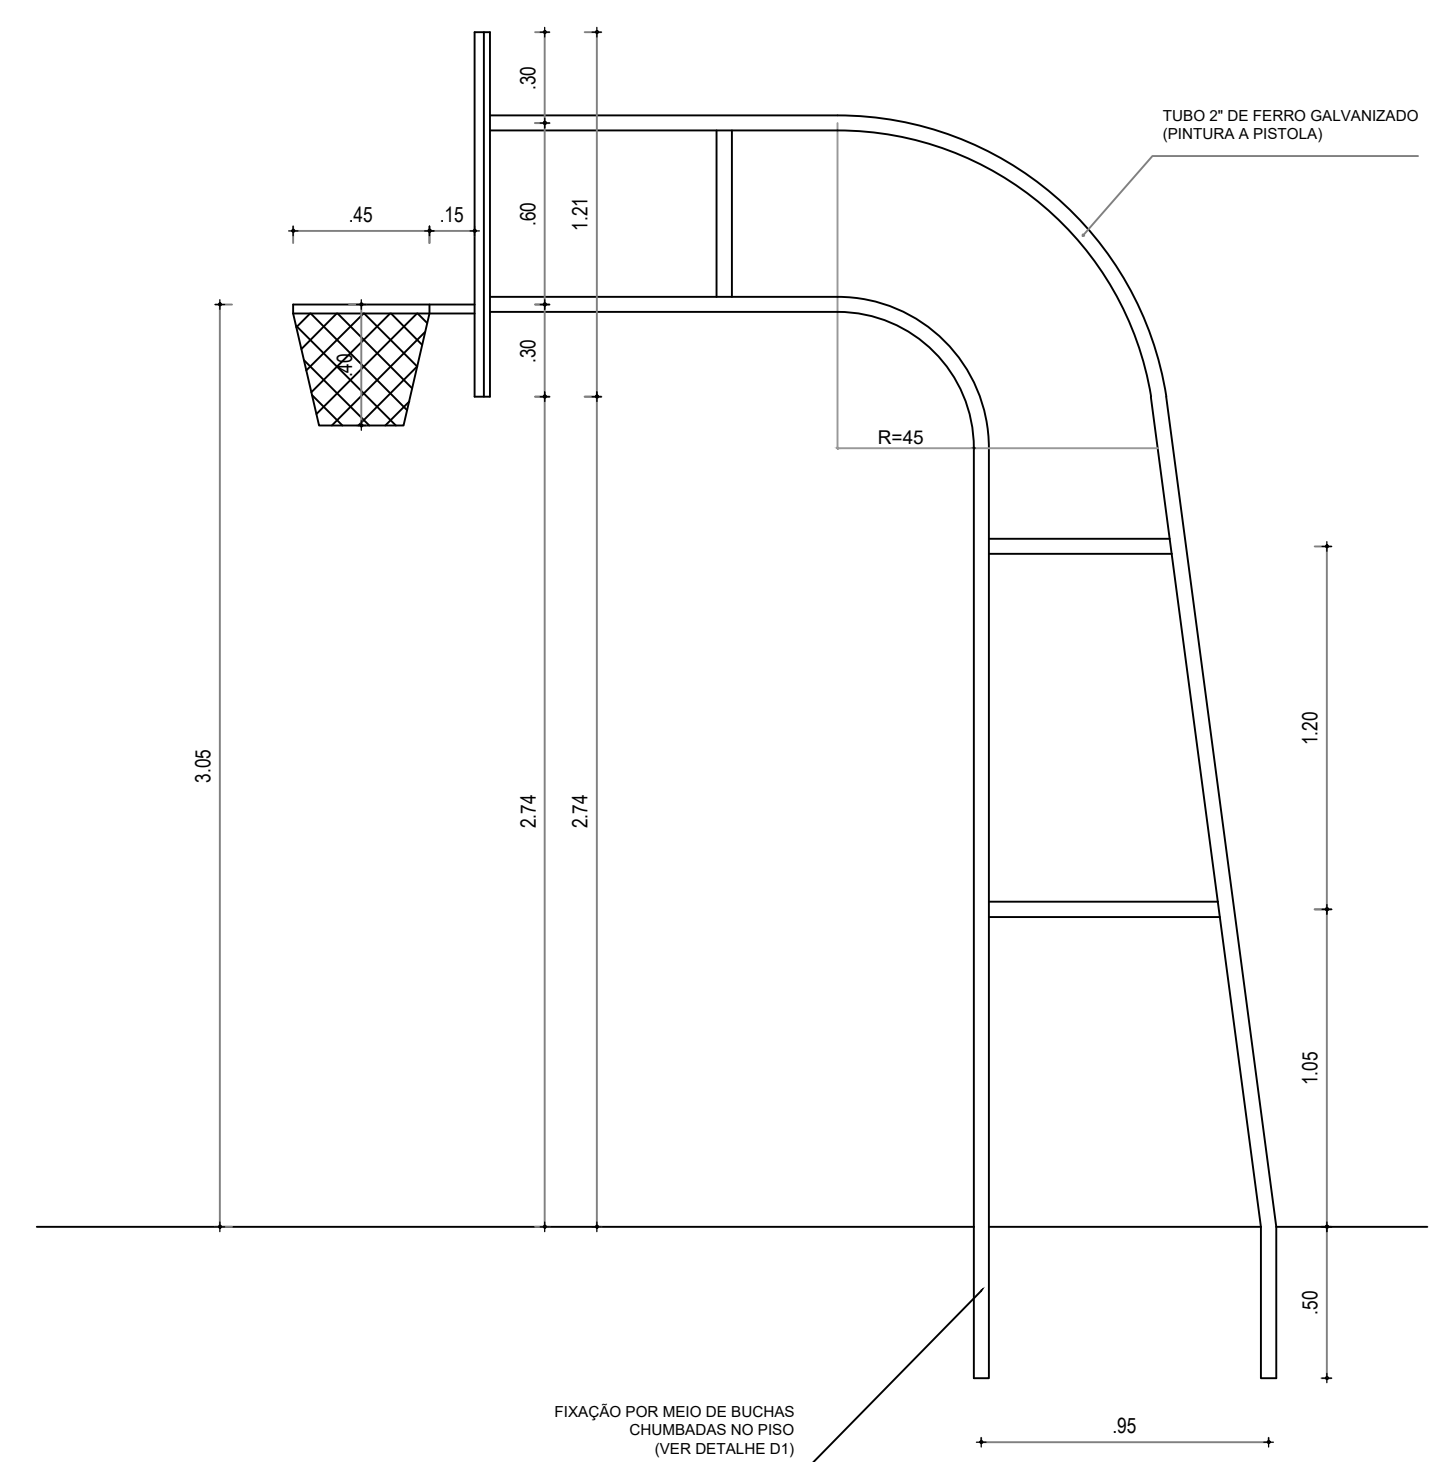
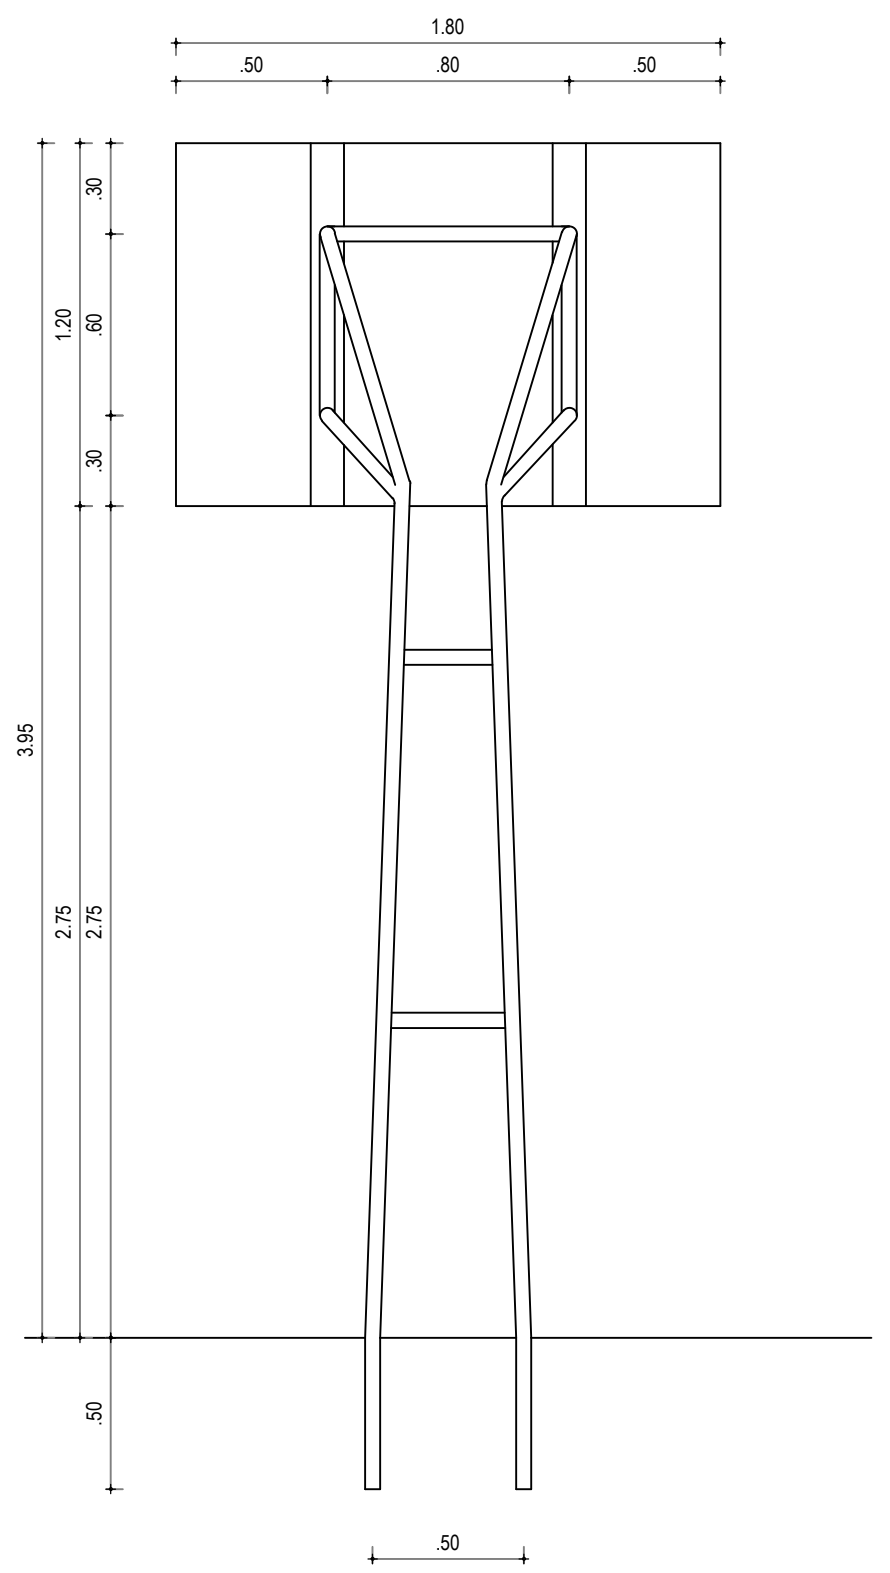
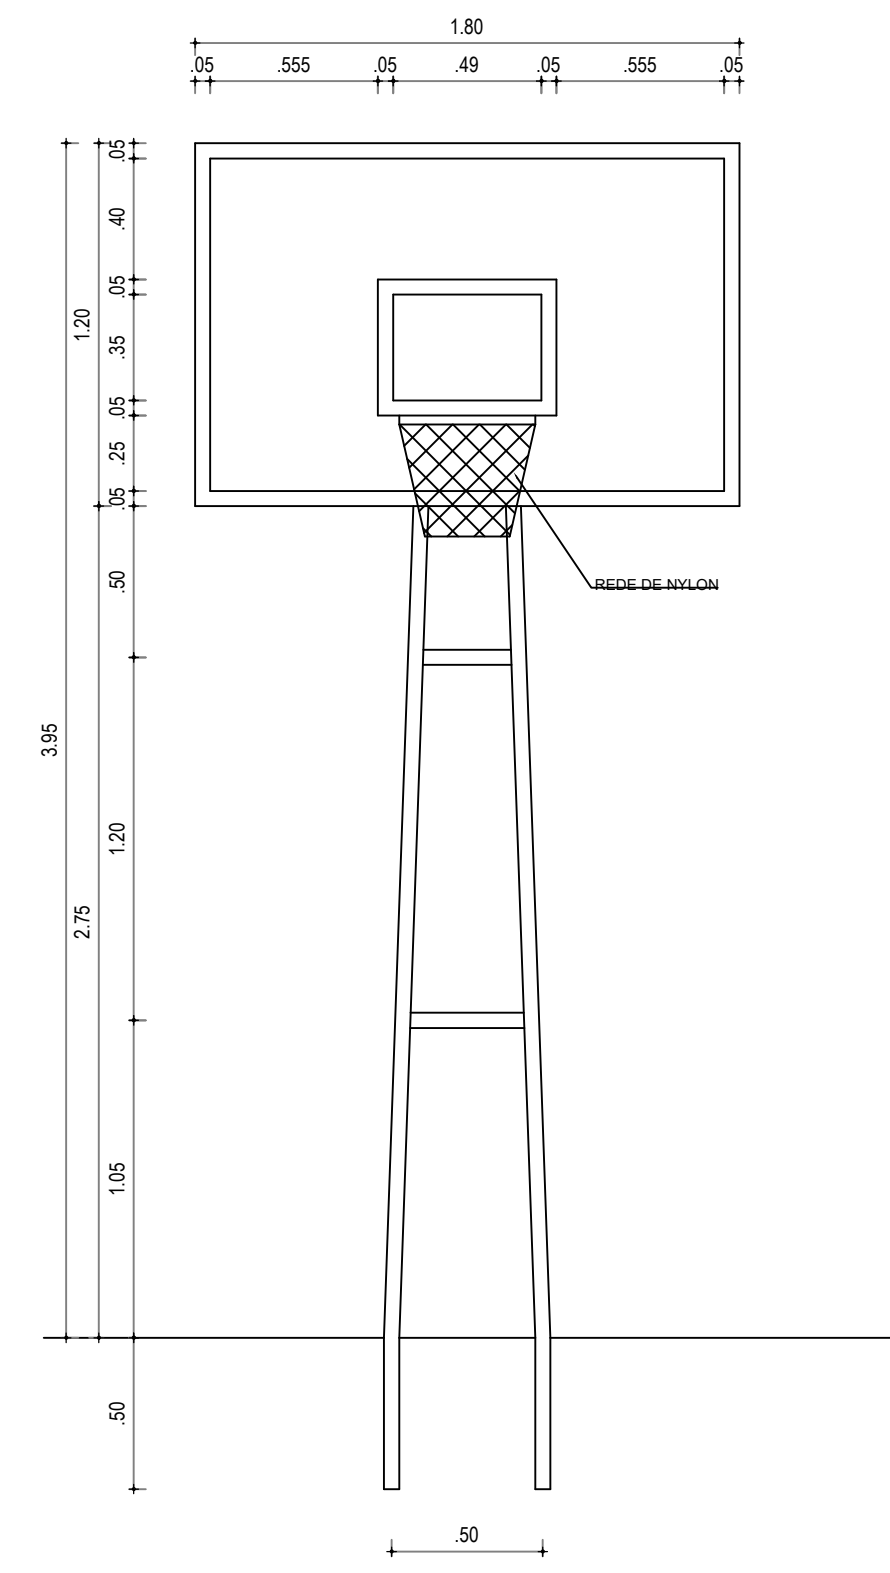


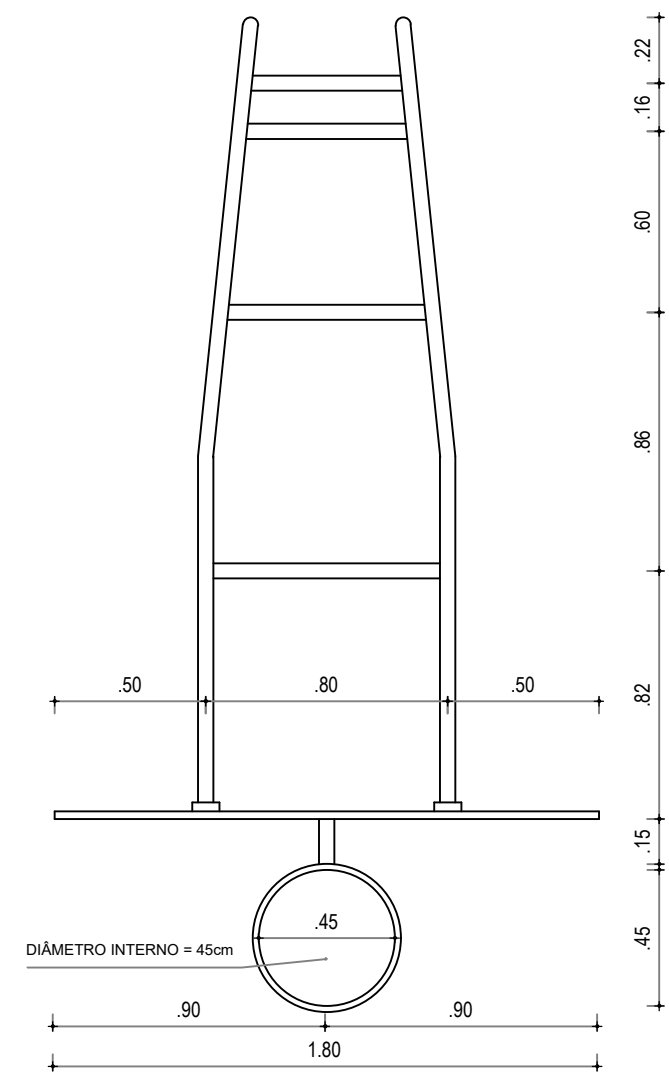




1 DETALHE TABELA DE BASQUETEBOL
ESCALA 1/25

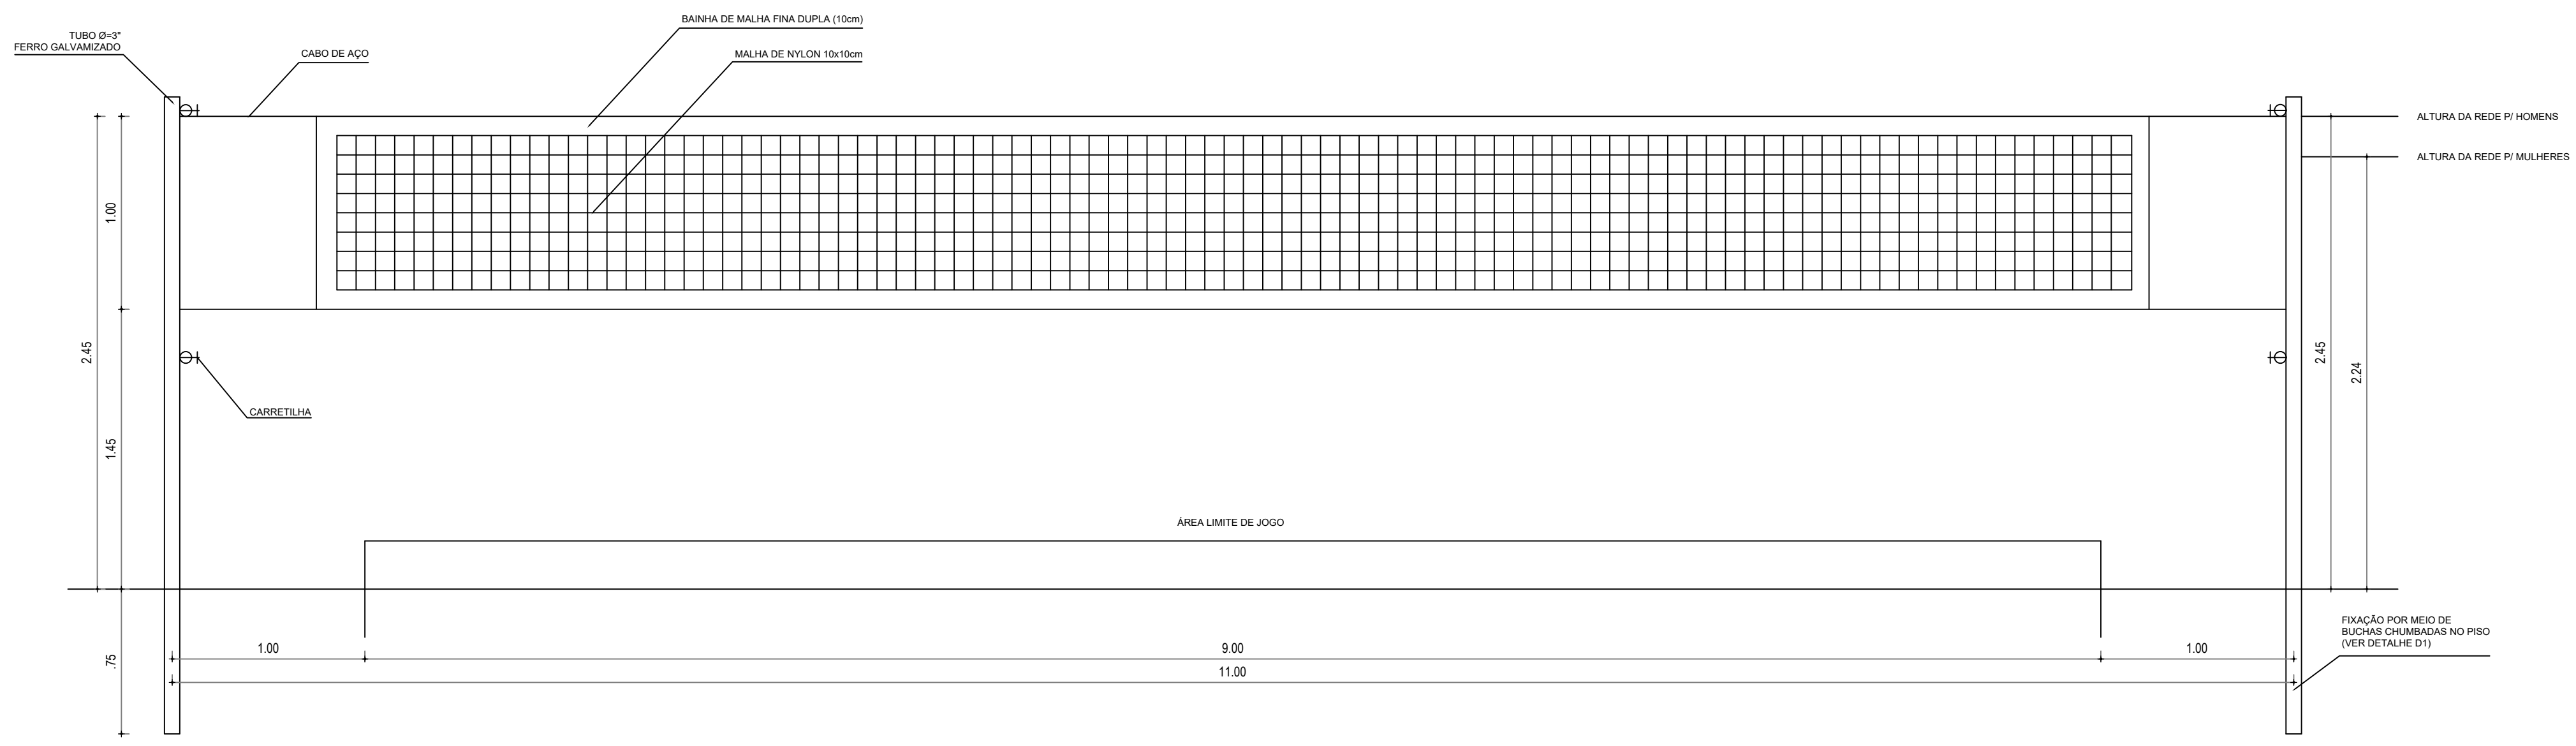

2 DETALHE REDE DE VOLEIBOL
ESCALA 1/25

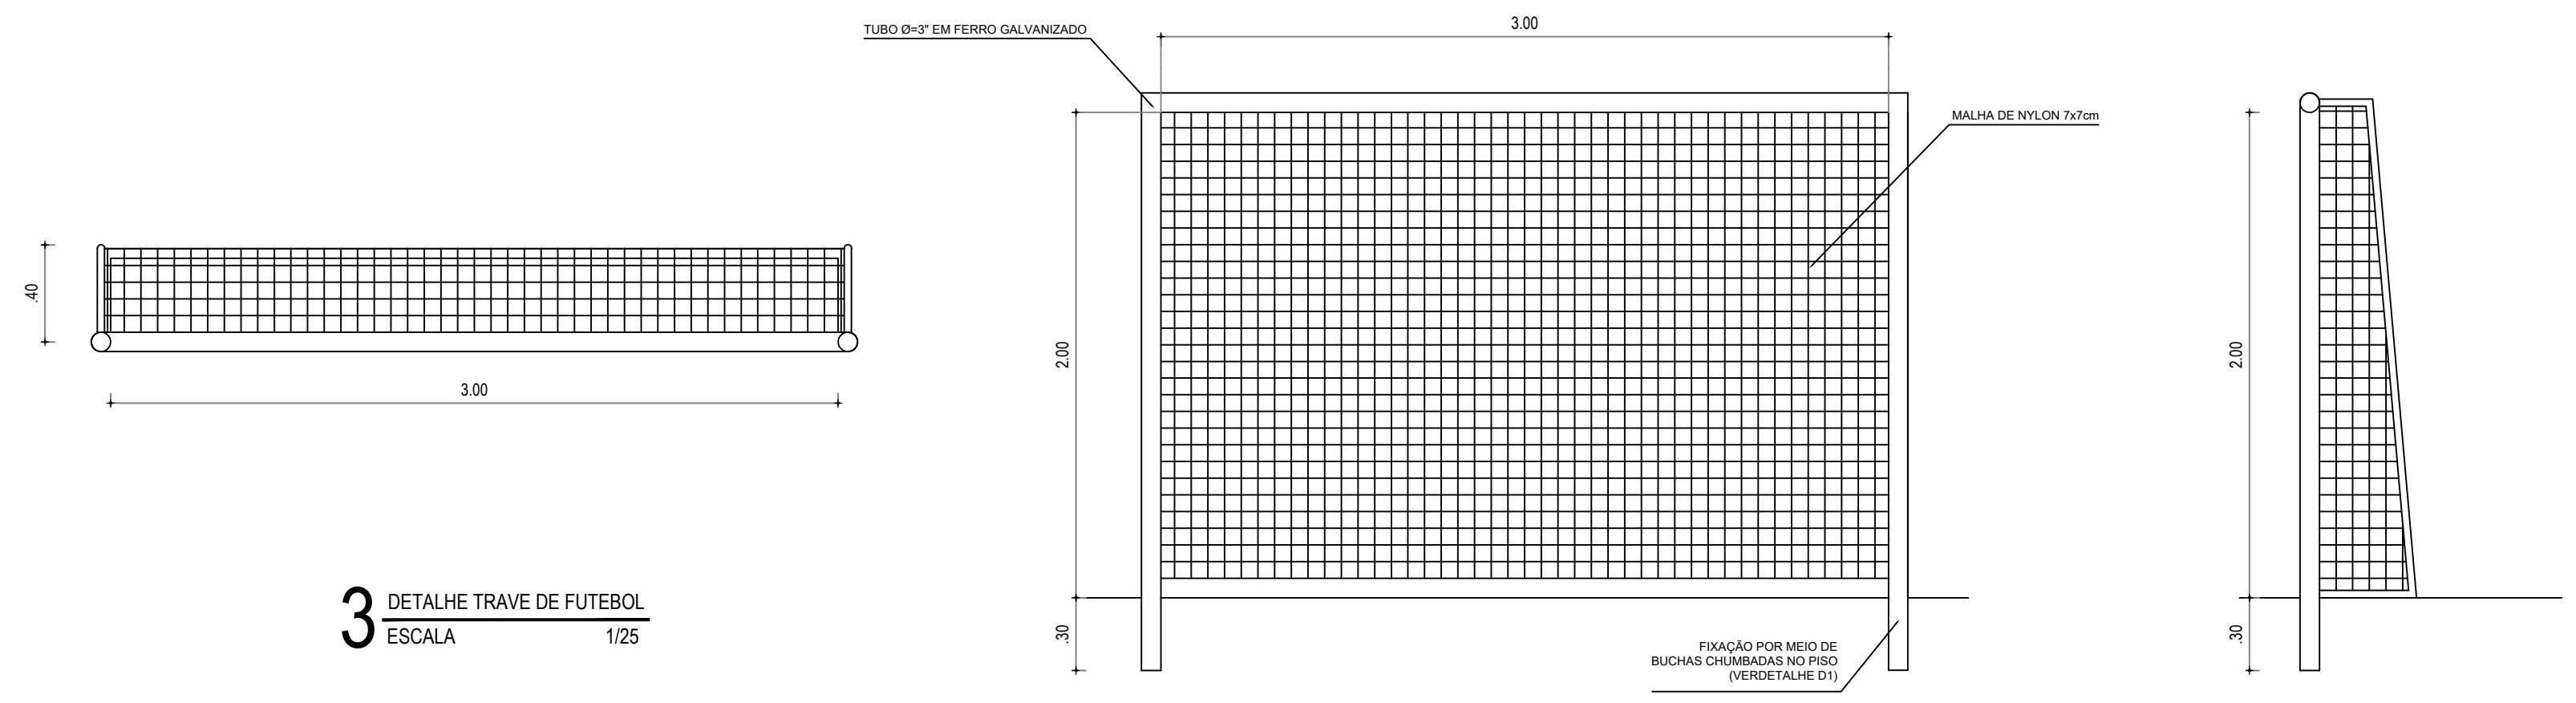

3 DETALHE TRAVE DE FUTEBOL
ESCALA 1/25

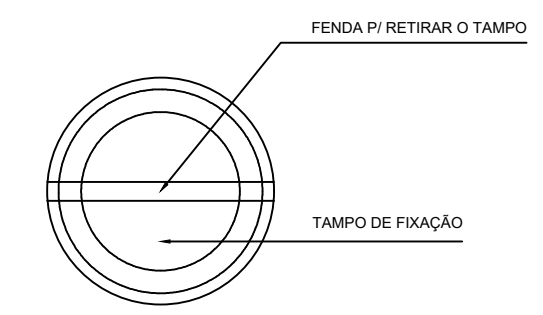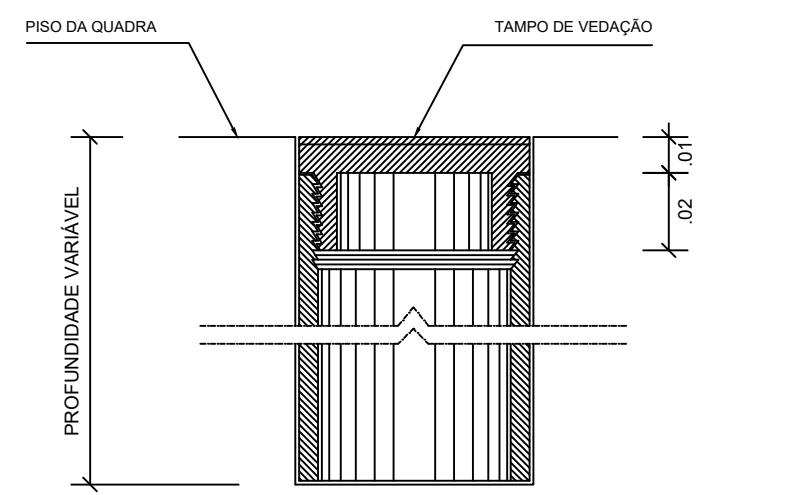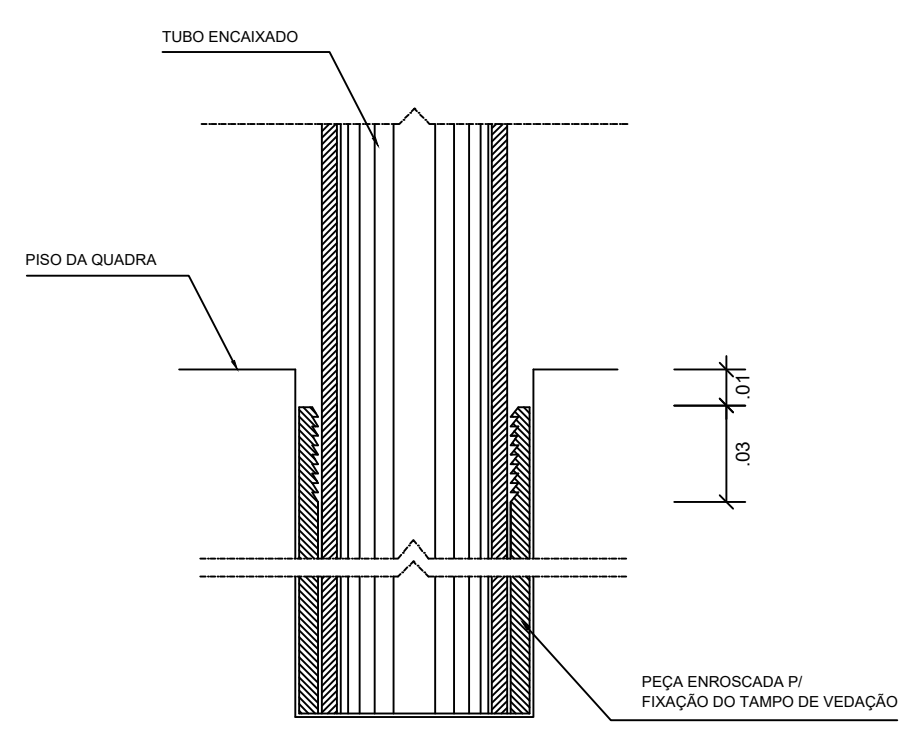

4 DETALHE D1 - BUCHAS DE ENCAIXE
ESCALA 1/2

SECRETARIA DA INFRAESTRUTURA

PROJETO: PROJETO ARQUITETÔNICO
QUADRA DE BOQUEIRÃO

INTERESSADO: PREFEITURA DE SOBRAL

ENDEREÇO: DISTRITO DE BOQUEIRÃO LAT.: -3.64919 ; LONG.: -40.45039

MUNICÍPIO: SOBRAL

AUTOR: PAULO VALE

AUTOR: GUILHERME C. AUSTREGÉSIO

DESENHOS DA PRONDA:

DETALHE TABELA DE BASQUETE 1/25

DETALHE REDE DE VÓLEI 1/25

DETALHE TRAVE DE FUTEBOL 1/25

DETALHE D1 - BUCHAS DE ENCAIXE 1/2

ESCALA

1/25

1/25

1/25

1/2

PREFEITURA DE SOBRAL

DATA: JULHO/2019

REVISÃO: 00

ARQUIVO: -

ARQ: 06/06