
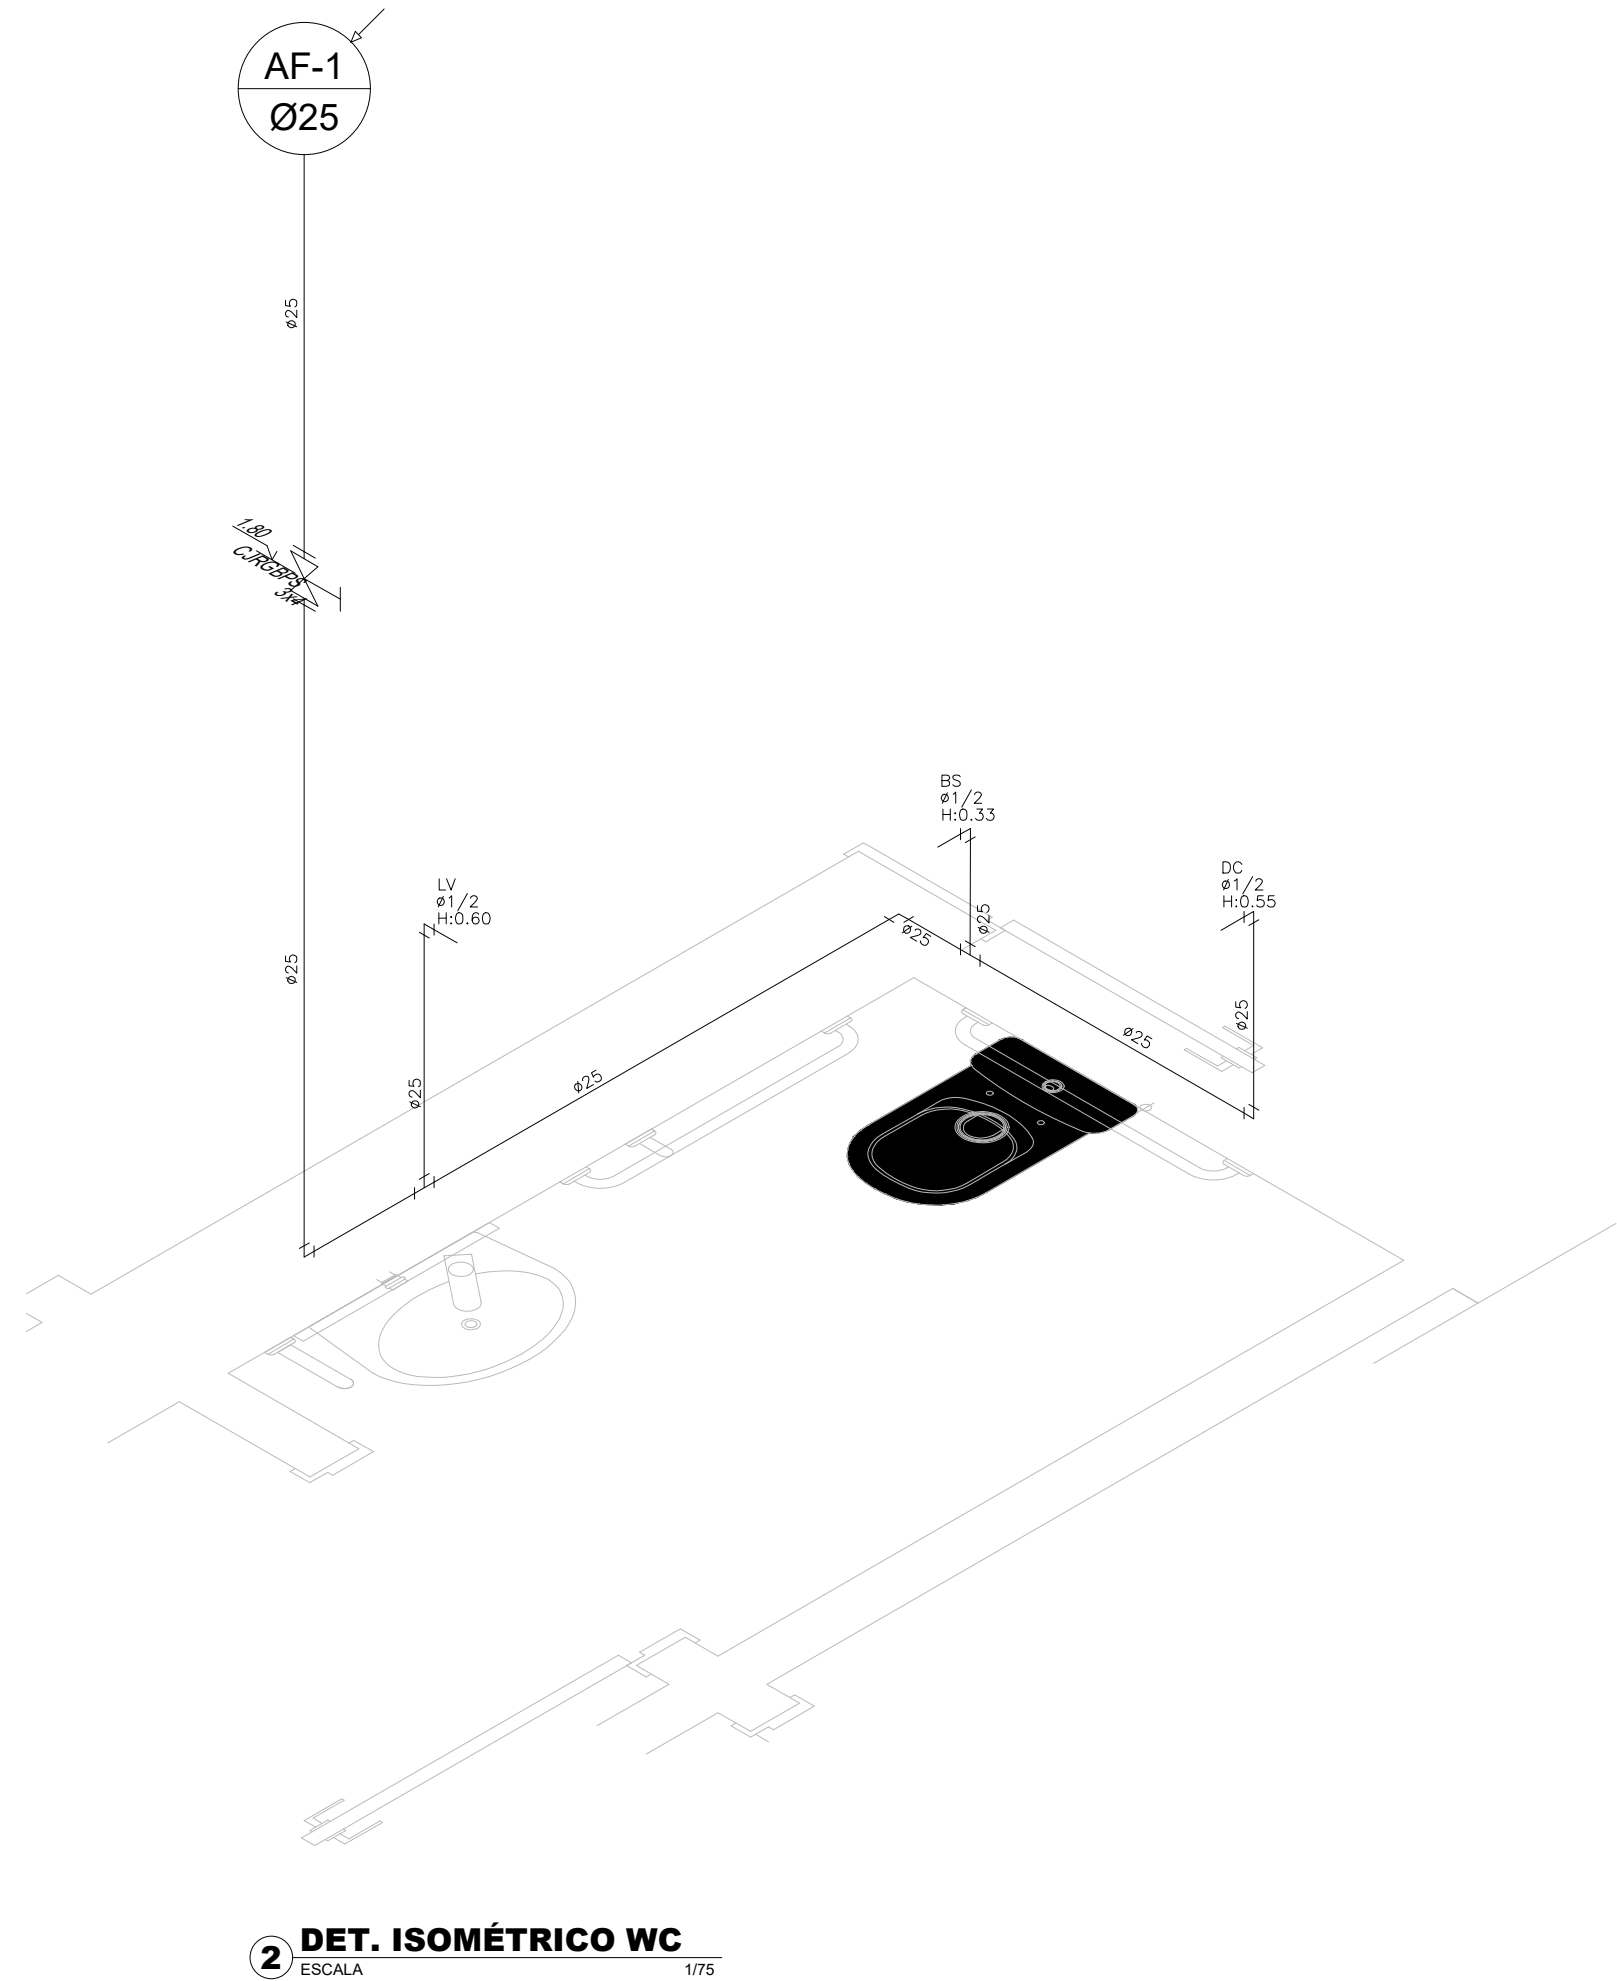


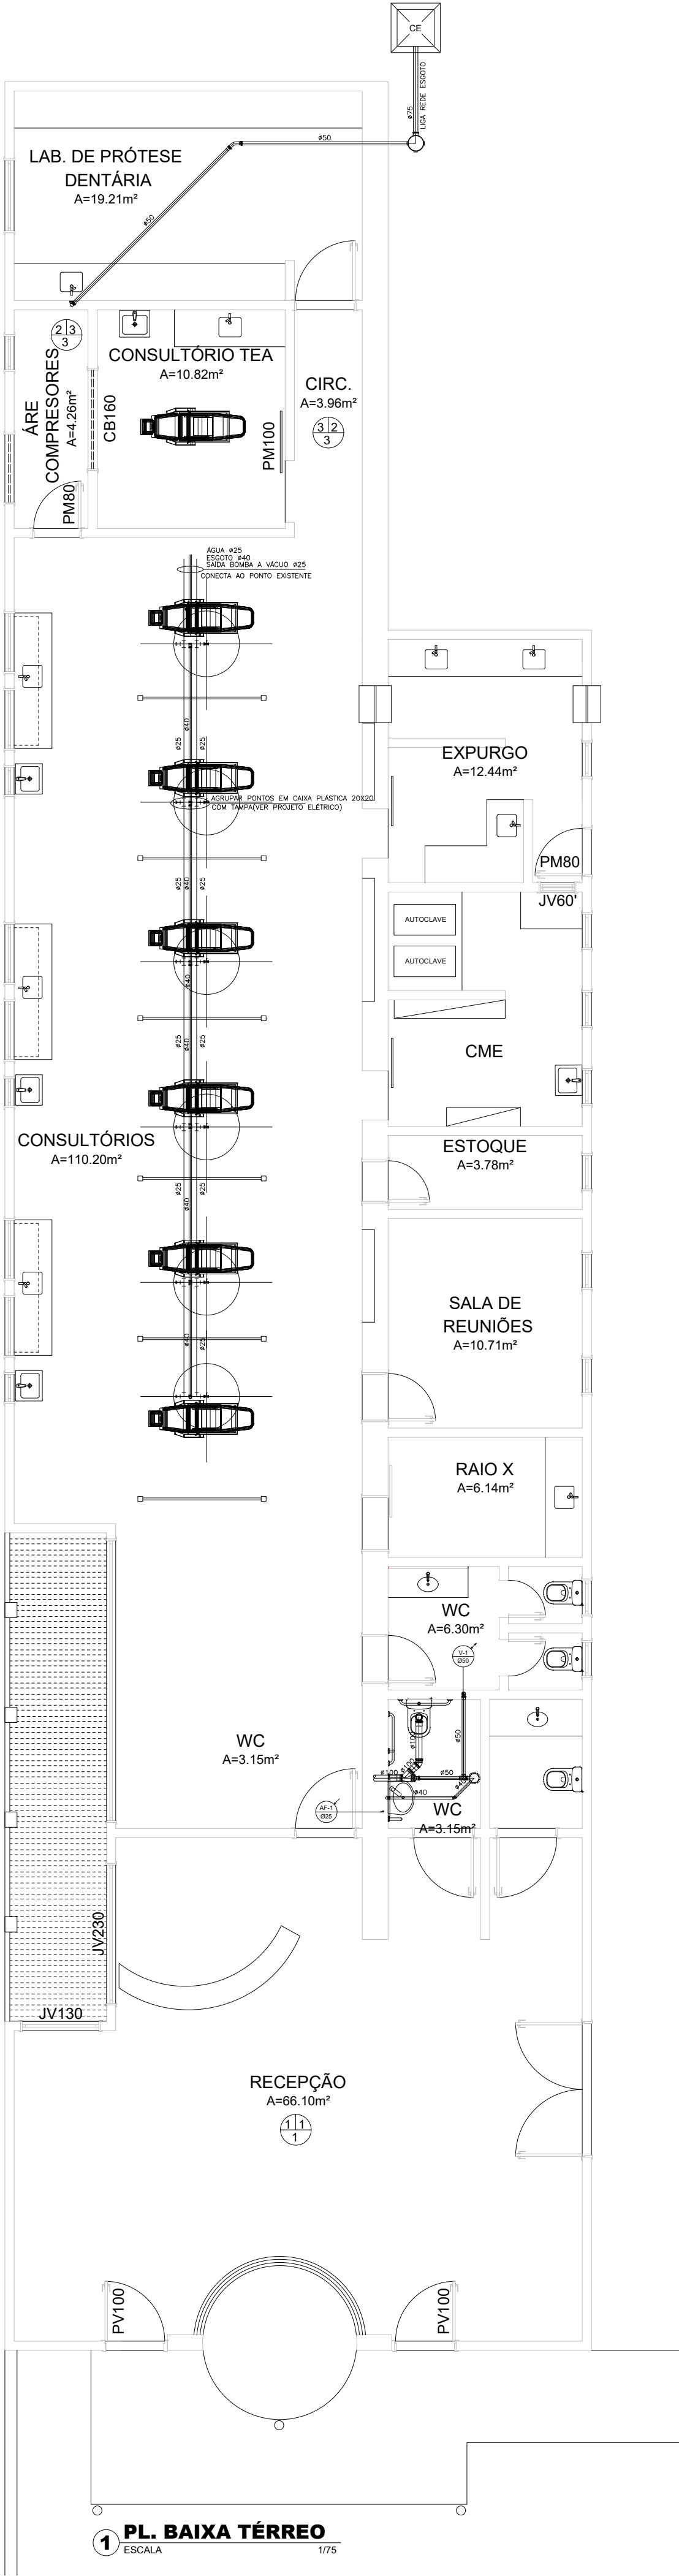

Legenda Conexões Geral e Composições	
Simb.	Descrição
	JOELHO 90 50MM E TE 90 50X50MM
	CONJUNTO PARA BANHEIRO COM J90 + SIFÃO MOBYLLE FLEXÍVEL + VÁLVULA PARA LAVATÓRIO

Legenda Conexões Esgoto	
Simb.	Descrição
	TE SÉRIE NORMAL 40 mm
	REDUÇÃO EXÊNTRICA SÉRIE NORMAL
	LUA SIMPLES SÉRIE NORMAL 100 mm
	LUA SIMPLES SÉRIE NORMAL 100 mm
	LUA SIMPLES SÉRIE NORMAL 50 mm
	JUNÇÃO SÉRIE NORMAL 100 mm
	JOELHO 90 SÉRIE NORMAL TIGRE 50MM
	JOELHO 90 SÉRIE NORMAL TIGRE 50MM
	JOELHO 90 SÉRIE NORMAL TIGRE 40MM
	JOELHO 45° SÉRIE NORMAL 40MM
	CURVA 45 LONGA SÉRIE NORMAL 50 mm
	CORPO DE CAIXA SIFONADA SÉRIE NORMAL 150 mm x 150 mm x 50 mm

Documento assinado digitalmente
VICENTE DE PAULO DA SILVA COSTA
Data: 09/06/2025 16:59:31 -0300
Verifique em <https://validar.rli.gov.br>

OBS: TODAS AS MEDIDAS DEVEM SER CONFERIDAS NO LOCAL;

SECRETARIA DA INFRAESTRUTURA

PROJETO: **PROJETO HIDROSSANITÁRIO**
REFORMA CENTRO DE ESPECIALIDADES ODONTOLÓGICAS

INTERESSADO:
PREFEITURA DE SOBRAL

AUTOR:

ENDEREÇO:
R. Pe. Antônio Ibiapina, 170 - Centro, Sobral - CE, 62010-750

AUTOR:

MUNICÍPIO:
SOBRAL

ASSUNTO:	ESCALA
PL. BAIXA TÉRREO	1/75
DET. ISOMÉTRICO	1/75
LEGENDA	1/75
_____	_____
_____	_____

DATA
MAR/2025

REVISÃO
00

ARQUIVO

PRANCHA
ÚNICA