

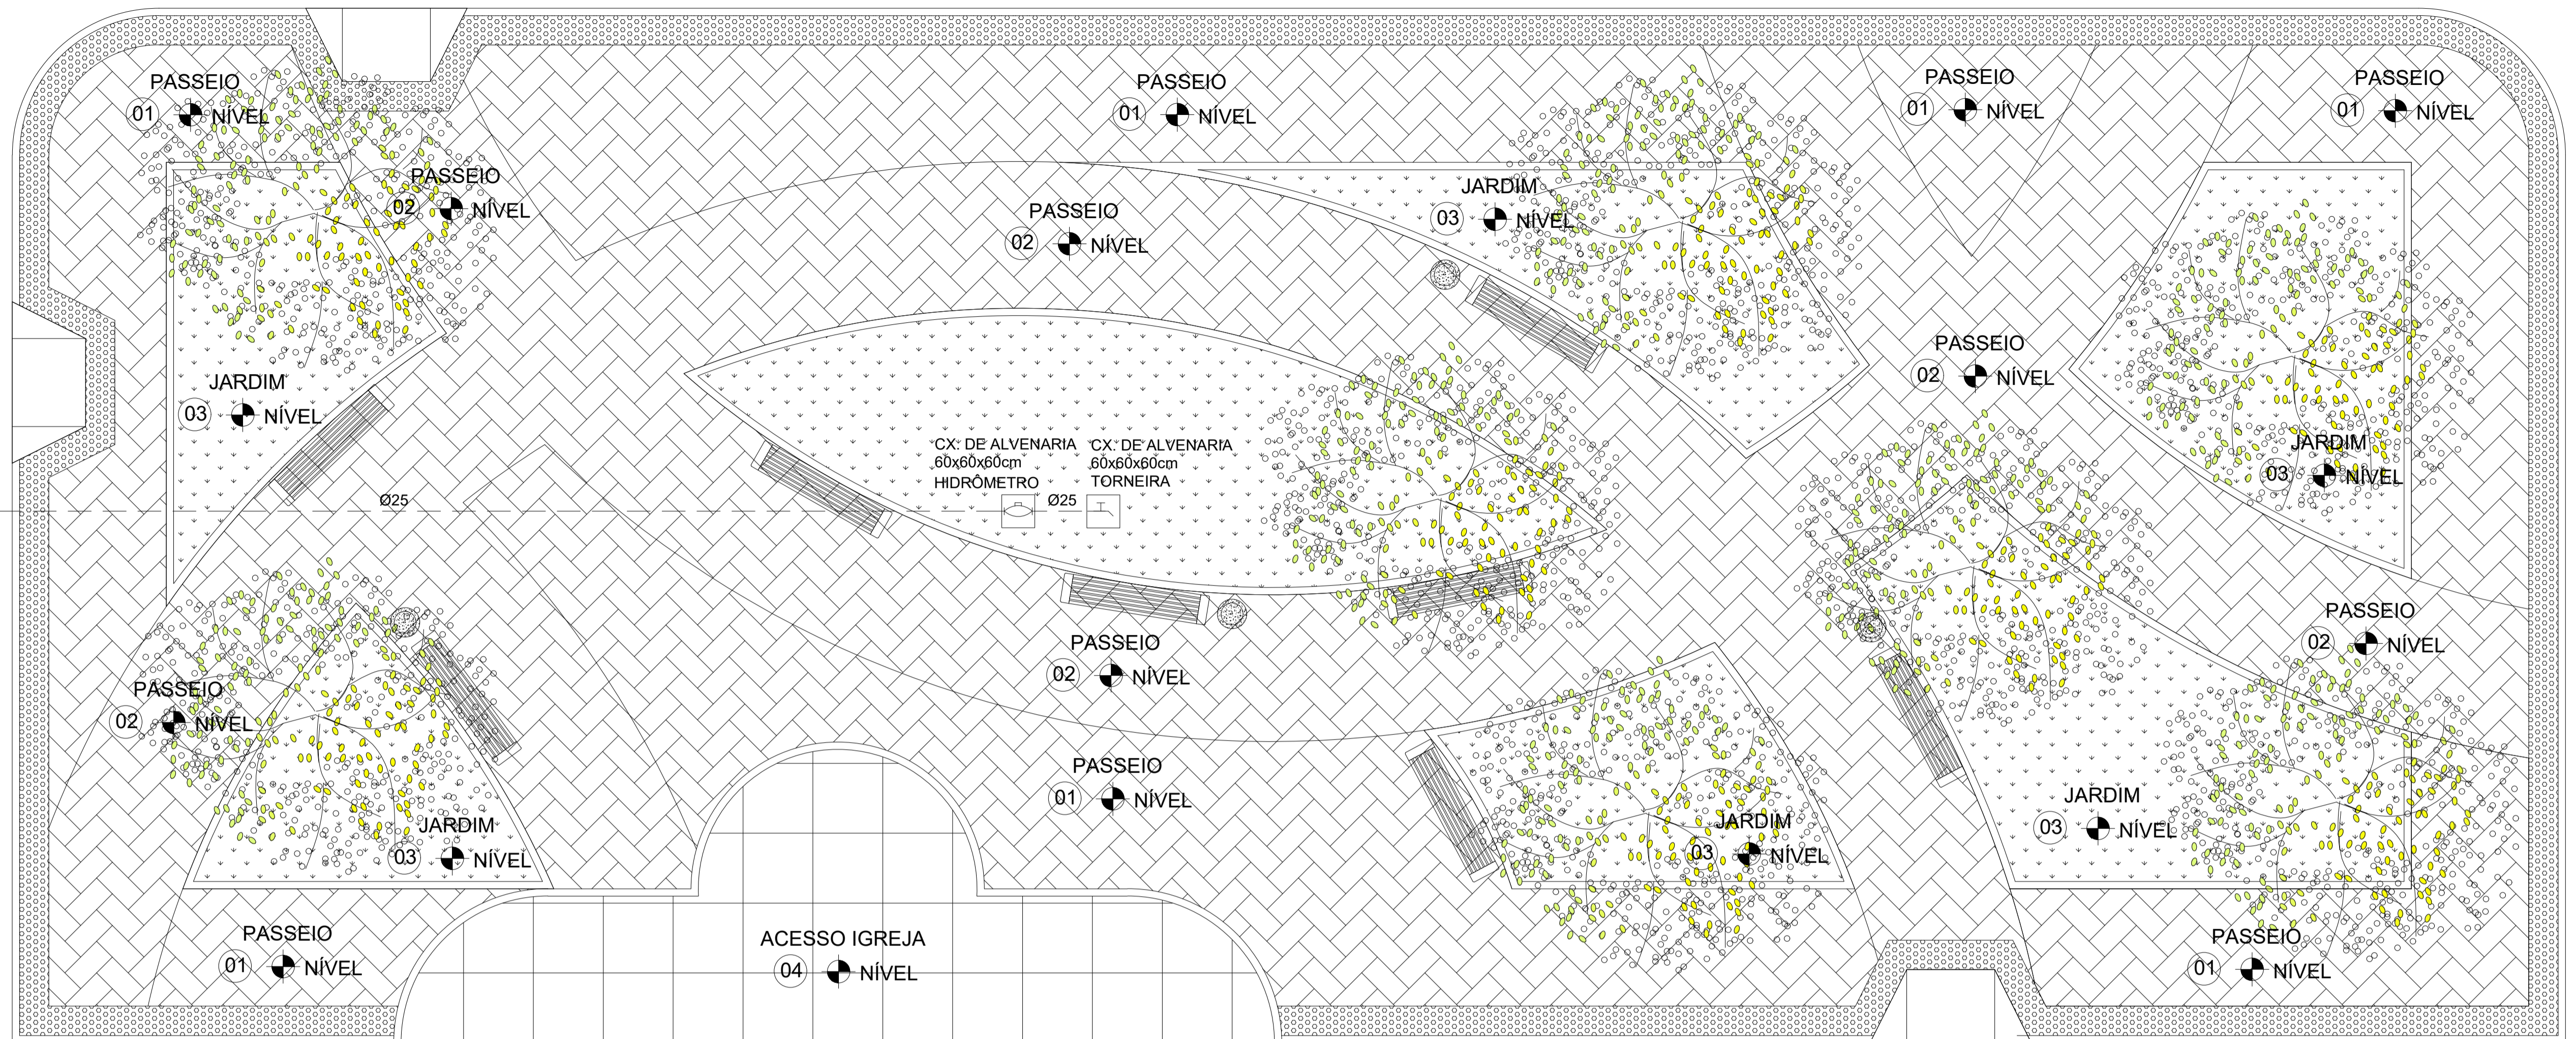


Ø25
 VEM DA REDE DA
 CONCESSIONÁRIA D'ÁGUA

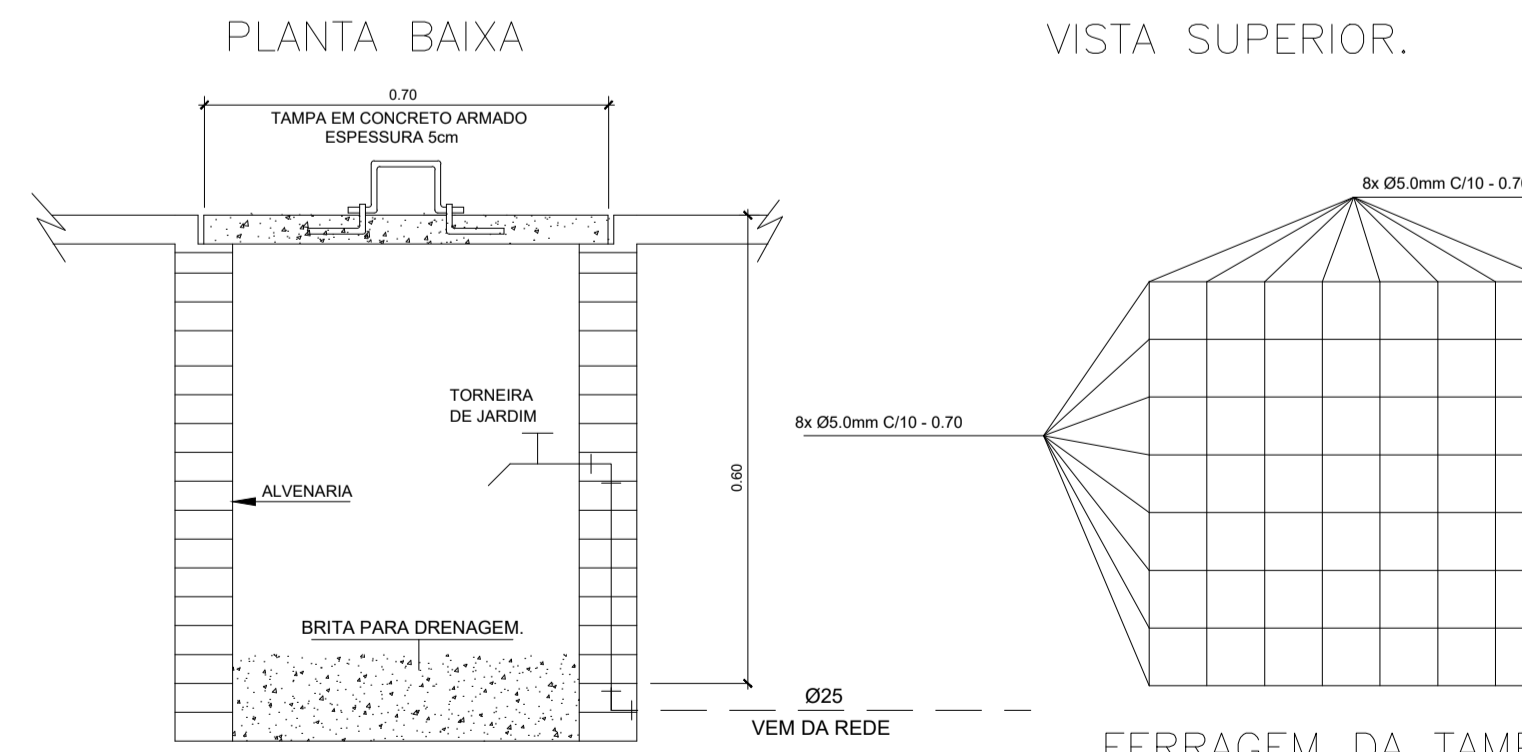

IGREJA EXISTENTE

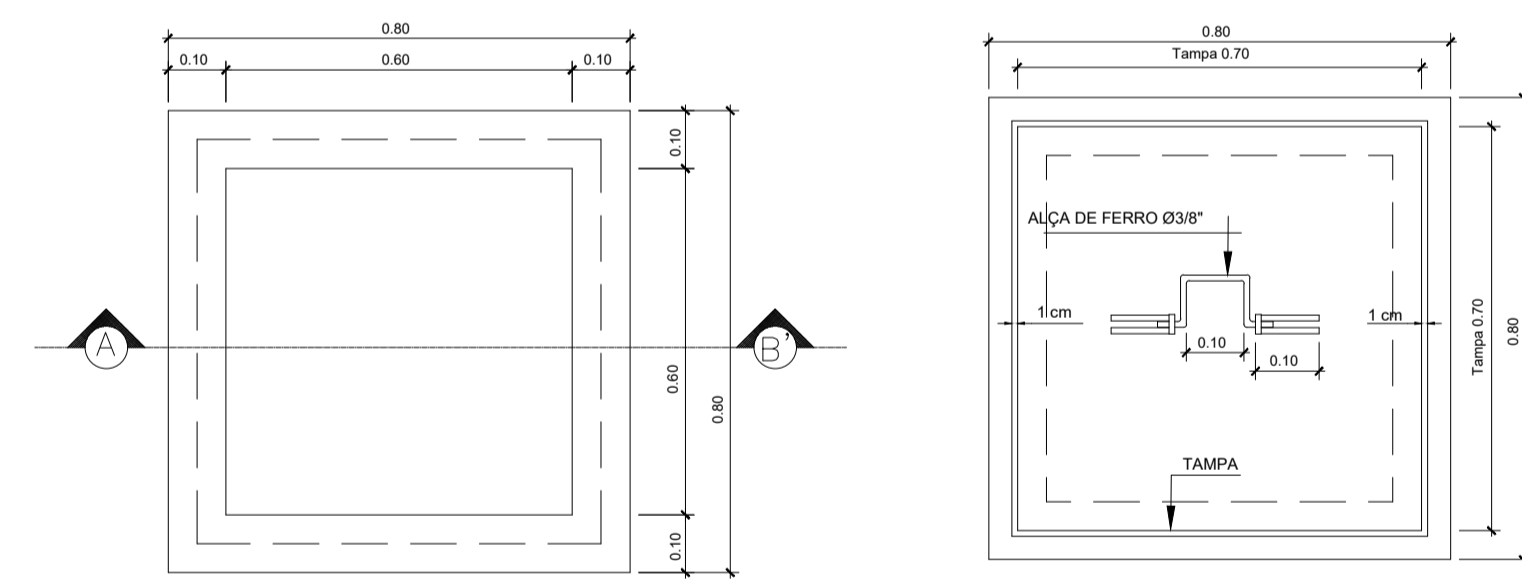

DETALHE EXECUTIVO DA CAIXA COM TORNEIRA DE JARDIM
 CAIXA DE PASSAGEM 60x60x60cm - TAMPA DE CONCRETO

LEGENDA

--- TUBO PVC SOLDÁVEL MARROM EMBUTIDO PELO PISO (VER DIÂMETRO EM PLANTA)

LAYER	PEN	WIDTH
1	7	1.00
2	7	0.90
3	7	0.30
4	7	0.30
5	7	0.75
6	7	0.20
7	7	0.20
8	7	0.10
9	7	0.10

SECOMP - SECRETARIA DE OBRAS, MOBILIDADE E SERVIÇOS PÚBLICOS

PROJETO: **HIDRÁULICO**
 PROJETO HIDRÁULICO - PRAÇA LAGOA DA CRUZ - SOBRAL - CE

INTERESSADO: PREFEITURA DE SOBRAL
 ENDEREÇO: DISTRITO DE ARACATIAÇU
 MUNICÍPIO: SOBRAL-CE

AUTOR: MATHEUS MACHADO
 AUTOR: CARLOS BRATZ

DESENHOS DA PRANCHA

	PREFEITURA DE SOBRAL	ESCALA
	PLANTA BAIXA	1/50
	DET. CX. DE PASSAGEM	SEM
	LEGENDA	SEM