
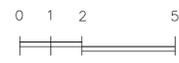
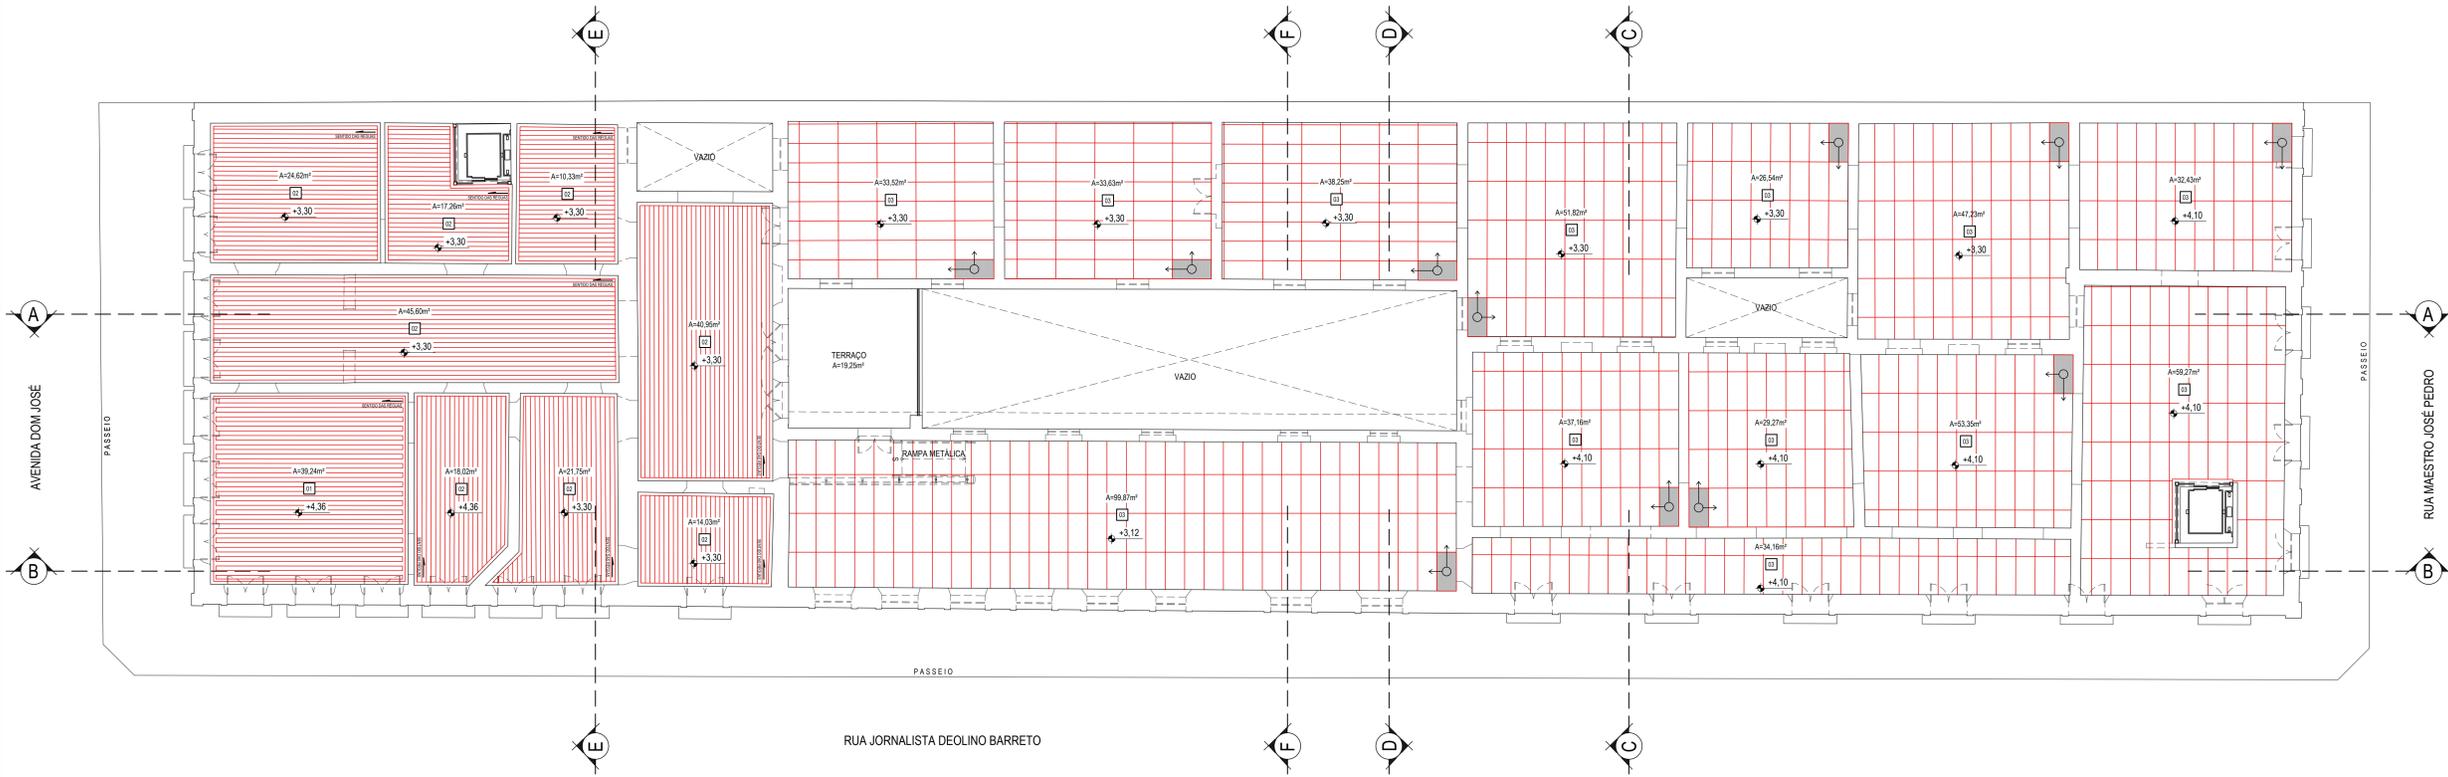


QUADRO DE ACABAMENTOS		OBSERVAÇÃO
FORRO		
1- LAMBRI DE MADEIRA		EXISTENTE/RECUPERAR
2- LAMBRI DE MADEIRA EM REDEAS DE 15cm PINTADO COM ESMALTE SANITICO FOSCO NA COR BRANCA COM PÓCOTO		FORNECER/EXECUTAR
3- FORRO MODULAR EM PLACAS DE GESSO (0,5m <sup>2</sup> ) ACABAMENTO COM REVESTIMENTO VINILCO BRANCO E FORRO TIPO 1 DE ALUMINIO NA COR BRANCA MODULAÇÃO 325X125mm.		FORNECER/EXECUTAR
4- LAJE COM PINTURA PVA LATEX NA COR BRANCA		FORNECER/EXECUTAR
5- FORRO EM REDEA DE PVC BRANCO 15cm - JUNTA SECA		FORNECER/EXECUTAR

- CONSIDERAÇÕES GERAIS**
- 01 EM CASO DE DÓVAGAS, SEMPRE CONSOLIDAR OS REQUERIDOS RESPONSÁVEIS;
  - 02 DIMENSÕES E INDICAÇÕES DE NÍVEL REFEREM-SE ÀS SUPERFÍCIES ACABADAS;
  - 03 TODAS AS MEDIDAS ESTÃO EM METROS E DEVERÃO SER CONFERIDAS "IN LOCO";
  - 04 SEMPRE PREVEREMOS AS DIMENSÕES MODULO NUMERICAMENTE;
  - 05 TODOS OS SERVIÇOS A EXECUTAR ESTÃO DETALHADOS NO CADRÃO DE DIÁGRAMAS E ESPECIFICAÇÕES;
  - 06 INFORMAÇÕES REGISTRADAS EM DESENHO DE DATA MAIS RECENTE SEMPRE PREVALECEREM;
  - 07 TODAS AS PAREDES INTERNAS E EXTERNAS DEVEM RECEBER NOVA PINTURA, CONFORME ESPECIFICADO NO QUADRO DE ACABAMENTOS; DETALHE EM PLANTA DE CORTE;
  - 08 REALIZAR MANUTENÇÃO DAS ESQUADRAS A PERMANECEREM, COM RECUPERAÇÃO/SUBSTITUIÇÃO DE PEÇAS DANIFICADAS DA ESTRUTURA, FERRELAGENS E VOROS;

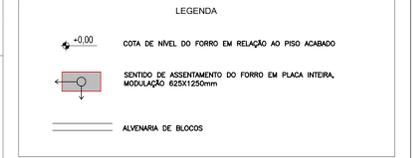

01 FORRO PAVIMENTO SUPERIOR  
ESCALA 1/75

<b>CONEXÃO ENGENHARIA PROJETOS E INSTALAÇÕES LTDA</b> Rua G, 777 Lote Parque Monte Oreste, Giboia - Aquiraz/CE		
<b>PREFEITURA MUNICIPAL DE SOBRAL-CE</b> SECRETARIA DE URBANISMO - SEURB RUA VIRATO DE MEDeiros, 1250 - CENTRO		
PROJETO: PROJETO ARQUITETÔNICO MUSEU DOM JOSÉ Avenida Dom José - Centro - Sobral/CE	PRANCHA:	<b>DET 04/07</b>
DESENHO: DETALHES	CONTEÚDO: FORRO PAVIMENTO SUPERIOR	
DATA: NOV/2016	ESCALA: 1/75	ARQUIVO: IPHAN-SOBRAL-ARQ