


# PLANTA BAIXA - SETOR 01

ESCALA : 1/100

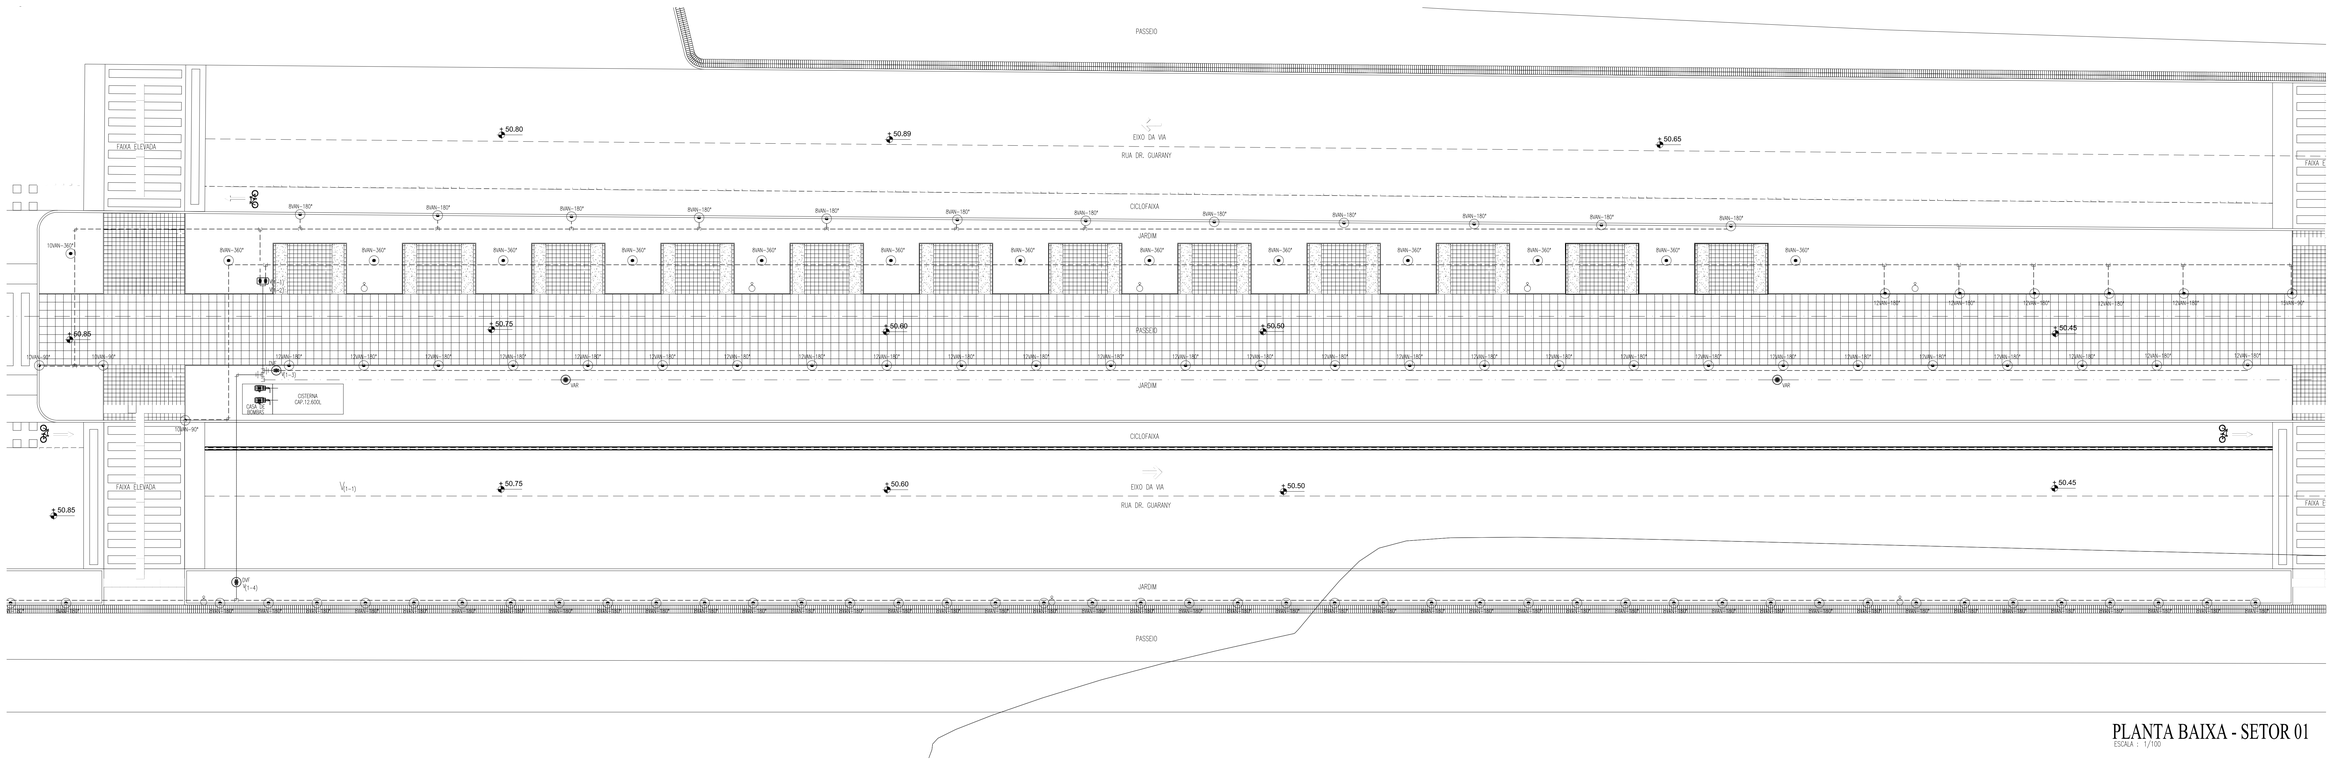


# PLANTA BAIXA - SETOR 02

ESCALA : 1/100

## LEGENDA

- ASPERSOR RAIN BIRD TIPO SPRAY-1804 SÉRIE 6VAN-BICAL-90° (1804-6VAN-90)
- ASPERSOR RAIN BIRD TIPO SPRAY-1804 SÉRIE 6VAN-BICAL-180° (1804-6VAN-180)
- ASPERSOR RAIN BIRD TIPO SPRAY-1804 SÉRIE 8VAN-BICAL-90° (1804-8VAN-90)
- ASPERSOR RAIN BIRD TIPO SPRAY-1804 SÉRIE 8VAN-BICAL-180° (1804-8VAN-180)
- ASPERSOR RAIN BIRD TIPO SPRAY-1804 SÉRIE 10VAN-BICAL-90° (1804-10VAN-90)
- ASPERSOR RAIN BIRD TIPO SPRAY-1804 SÉRIE 10VAN-BICAL-180° (1804-10VAN-180)
- ASPERSOR RAIN BIRD TIPO SPRAY-1804 SÉRIE 10VAN-BICAL-360° (1804-10VAN-360)
- ASPERSOR RAIN BIRD TIPO SPRAY-1804 SÉRIE 12VAN-BICAL-90° (1804-12VAN-90)
- ASPERSOR RAIN BIRD TIPO SPRAY-1804 SÉRIE 12VAN-BICAL-180° (1804-12VAN-180)
- ASPERSOR RAIN BIRD TIPO SPRAY-1804 SÉRIE 15VAN-BICAL-90° (1804-15VAN-90)
- CAIXA P/ DUAS VÁLVULAS RETANGULAR 12" CORPO E TAMPA RAIN BIRD
- CAIXA P/ UMA VÁLVULA-REDONDA 6" CORPO E TAMPA RAIN BIRD
- VÁLVULA RAIN BIRD 100-DVF 1" / VÁLVULA RAIN BIRD 75-DVF 3/4" (DVF)
- VÁLVULA DE AR 1" RAIN BIRD (VAR)
- SENSOR DE CHUVA RAIN BIRD
- CONJUNTO FLEXÍVEL PARA CONECTAR ASPERSOR RAIN BIRD 5A-60-50(15cm-1/2"x1/2")
- BOMBA CENTRÍFUGA----->02cv POTÊNCIA: 5CV VAZÃO: 12,70m3/h Hman: 52m
- TUBULAÇÃO LINHA PRINCIPAL-TUBO PVC PN 60 Ø50mm OBS.: TUBULAÇÃO NÃO COTADA
- TUBULAÇÃO LINHA PRINCIPAL-TUBO PVC PN 60 Ø40mm OBS.: TUBULAÇÃO NÃO COTADA
- TUBULAÇÃO LINHA LATERAL-TUBO PVC SOLDÁVEL Ø25mm OBS.: TUBULAÇÃO NÃO COTADA

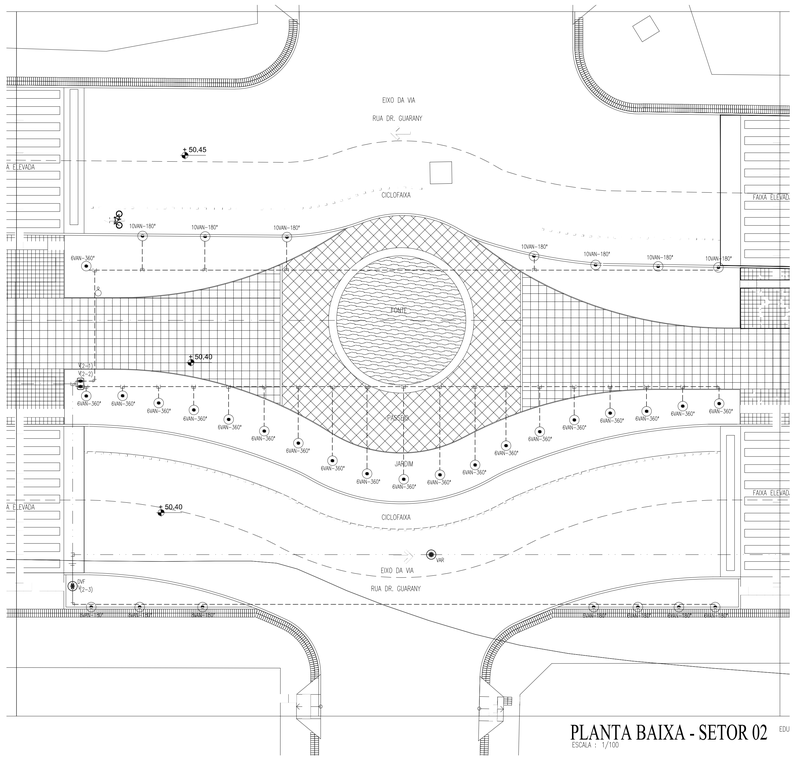INDICAÇÃO SEPARAÇÃO SETOR/VALVULA
V1-2 – VÁLVULA 2 DO SETOR 1

OBS.: TODOS OS MATERIAIS QUE FAZEM REFERêNCIA A ALGUM FABRICANTE, PODERêO SER SUBSTIUêDOS POR EQUIVALENTES TÉCNICOS CORRESPONDENTES.

PAGO

APROVO

CONSELHO

PROPRIETÓRIO

PROJETO

PROJETO

CONSTRUTOR

PREFEITURA DE SOBRAL

**PREFEITURA MUNICIPAL DE SOBRAL**
**SECRETARIA DE OBRA, MOBILIDADE E SERVIÇOS PÚBLICOS**

PROJETO:

**BOULEVARD DR. GUARANY**

INTERESSADO:
**PREFEITURA MUNICIPAL DE SOBRAL**

ENDEREÇO:
**AV. DR. GUARANY - BOULEVARD DO ARCO**

MUNICÍPIO:
**SOBRAL - CE**

AUTOR: CONSELHO:
TELEFONE: EMAIL:
AUTOR2: CONSELHO2:
TELEFONE2: EMAIL2:

ONEA:
**IRRIGAÇÃO**
ETAPA:
**PROJETO EXECUTIVO**

| CONTEÚDO: | ESCALA: |
|---|---|
| **IMPLANTAÇÃO - IRRIGAÇÃO - HIDRÁULICA** | **1:100** |
| **DETALHES E LEGENDA** | **S/ ESCALA** |

RESERVA DE PROPRIEDADE INTELECTUAL

A PROPRIEDADE INTELECTUAL DO PRESENTE PROJETO É RESERVADA AO SEUS AUTORES, DE ACORDO COM A LEGISLAÇÃO BRASILEIRA VIGENTE. QUAISQUER SEMELHANÇAS DE PROJETOS OU ELEMENTOS, QUE NÃO FORAM DE DETERMINADOS, SERÃO CONSIDERADOS COMO APROPRIAÇÃO ILÍCITA E SERÃO APLICADAS AS LEIS QUE DEFENDEM DITOS DIREITOS A TODOS OS EFEITOS

DESENHO:
DATA:
REVISÃO:
ARQUIVO:

**IRRIG 01 08**