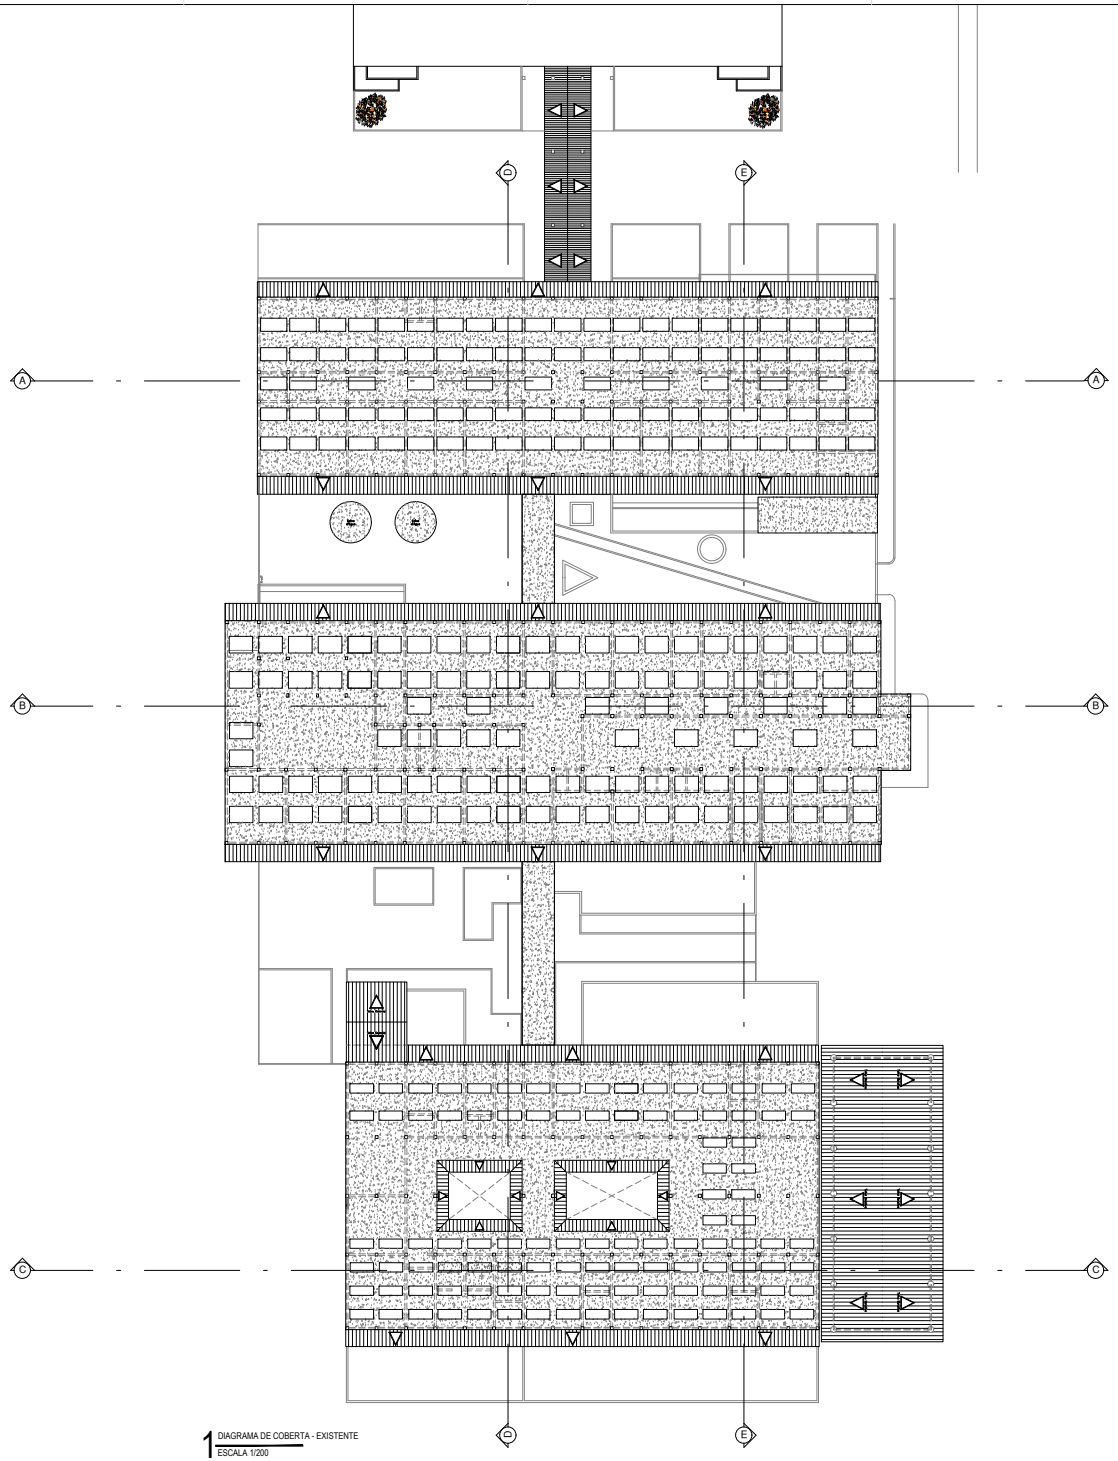

1 DIAGRAMA DE COBERTA - EXISTENTE
ESCALA 1/200

OBSERVAÇÕES IMPORTANTES

01 _ TODAS AS MEDIDAS DEVEM SER CONFERIDAS NO LOCAL.

02 _ TODA A INSTALAÇÃO ELÉTRICA DEVE SER REVISADA SUBSTITUINDO PONTOS ELÉTRICOS, FIAÇÃO E DE ILUMINAÇÃO DANIFICADOS.

03 _ TODA A INSTALAÇÃO HIDROSANITÁRIA DEVERÁ DEVE SER REVISADA SUBSTITUINDO TODOS ELEMENTOS DANIFICADOS.

QUADRO DE ÁREAS

BLOCO 01 – TÉRREO	798.40m²
BLOCO 01 – SUPERIOR	798.40m²
BLOCO 02 – TÉRREO	1.071,04m²
BLOCO 03 – TÉRREO	941.58m²
PASSARELA 01	78.30m²
PASSARELA 02	33.96m²
PASSARELA 03	47.45m²
ÁREA TOTAL DE BLOCOS	3.609,42m²
ÁREA TOTAL DE PASSARELA	159,71m²
ÁREA TOTAL DE CONSTRUÍDA	3.769,13m²

SECRETARIA DA INFRAESTRUTURA

PROJETO:

PROJETO ARQUITETÔNICO

ESCOLA DE EDUCAÇÃO INFANTIL E ENSINO FUNDAMENTAL RAIMUNDO PIMENTEL GOMES - CAIC

INTERESSADO:
PREFEITURA DE SOBRAL

ENDEREÇO:
AV. PIMENTEL GOMES - ALTO DA EXPECTATIVA

MUNICÍPIO:
SOBRAL

AUTOR:
GUILHERME C. AUSTREGÉSILO

AUTOR:
IGOR FERNANDES

CO – AUTOR:
ROMÁRIO PONTE

PREFEITURA DE SOBRAL

DESENHO DA PRANCHA: DIAGRAMA DE COBERTA EXISTENTE

ESCALA: 1/200

DATA
NOVEMBRO/2019

REVISÃO
00

ARQUIVO
-

ARQ
02/11

ESCALA DE PLOTAGEM: 10 : 1

COR	PENA
1	0,05
2	0,10
3	0,20
4	0,40
5	0,60
6	0,80
7	0,30
COLORIDA	
8	0,05
9	0,08
10	0,10