
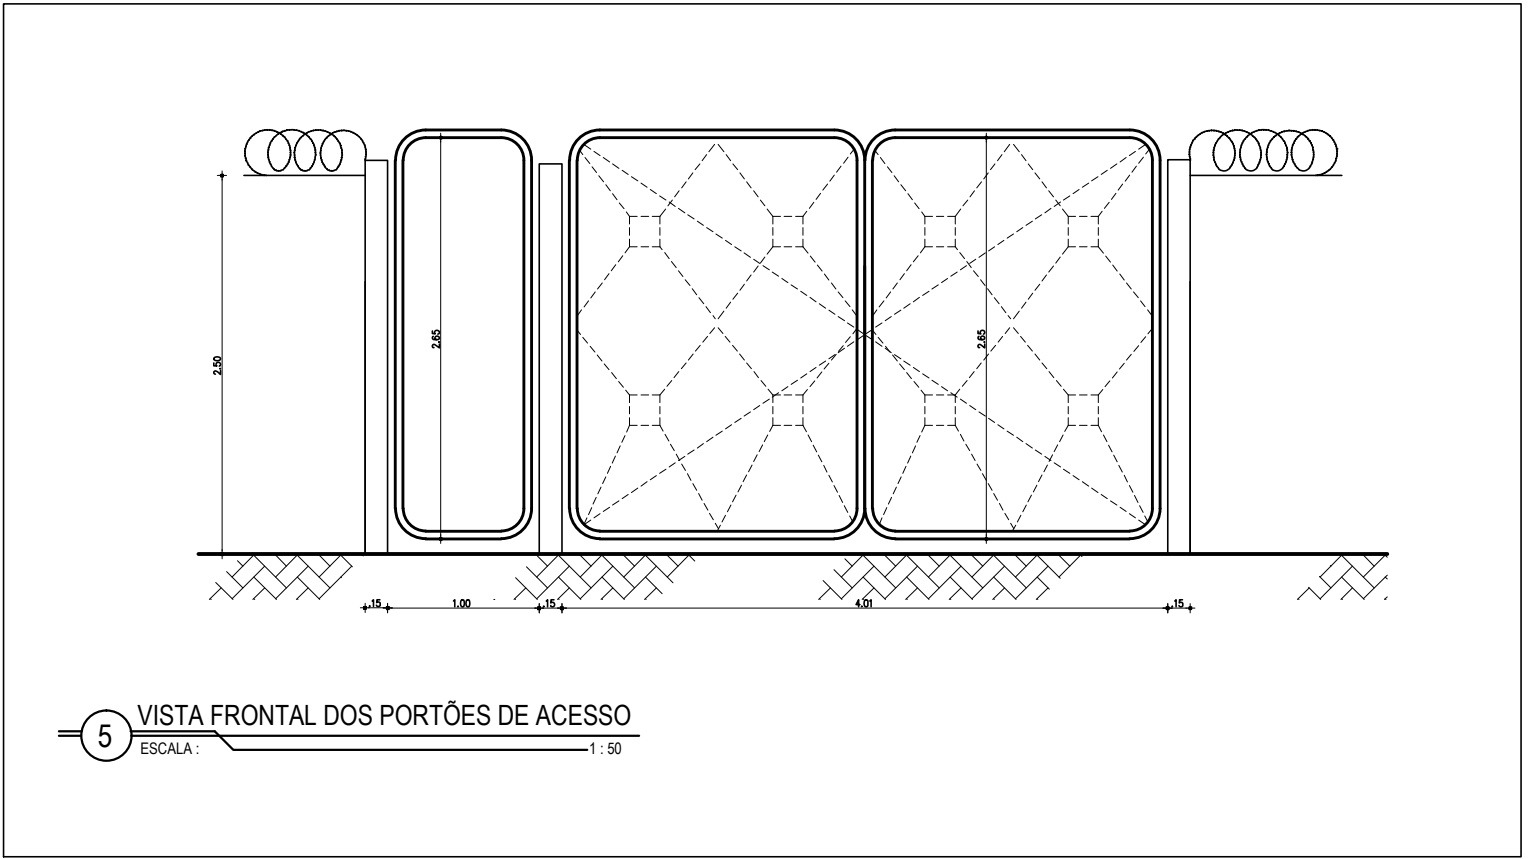
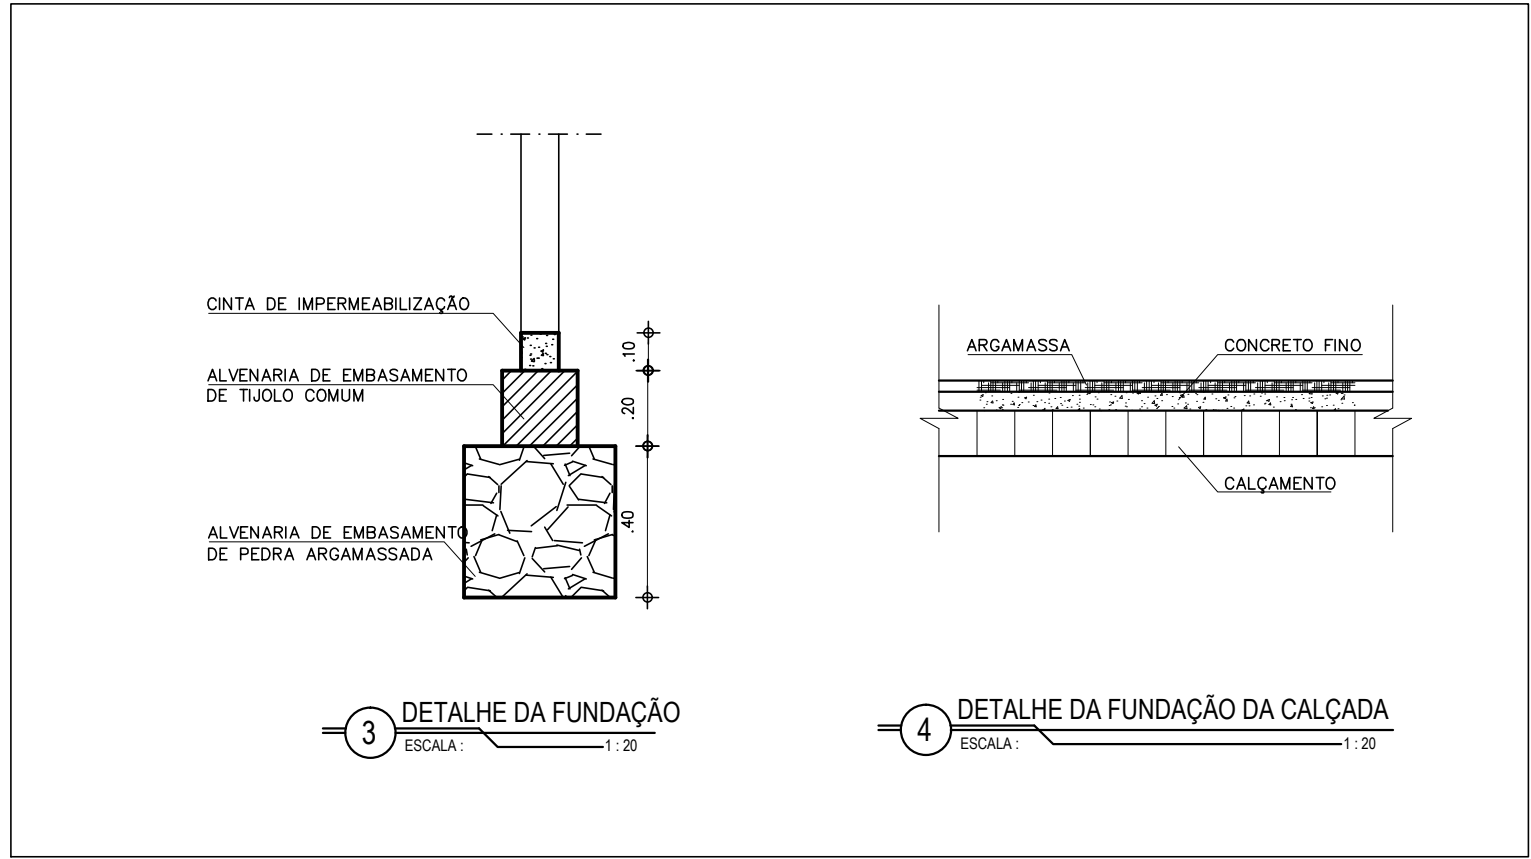
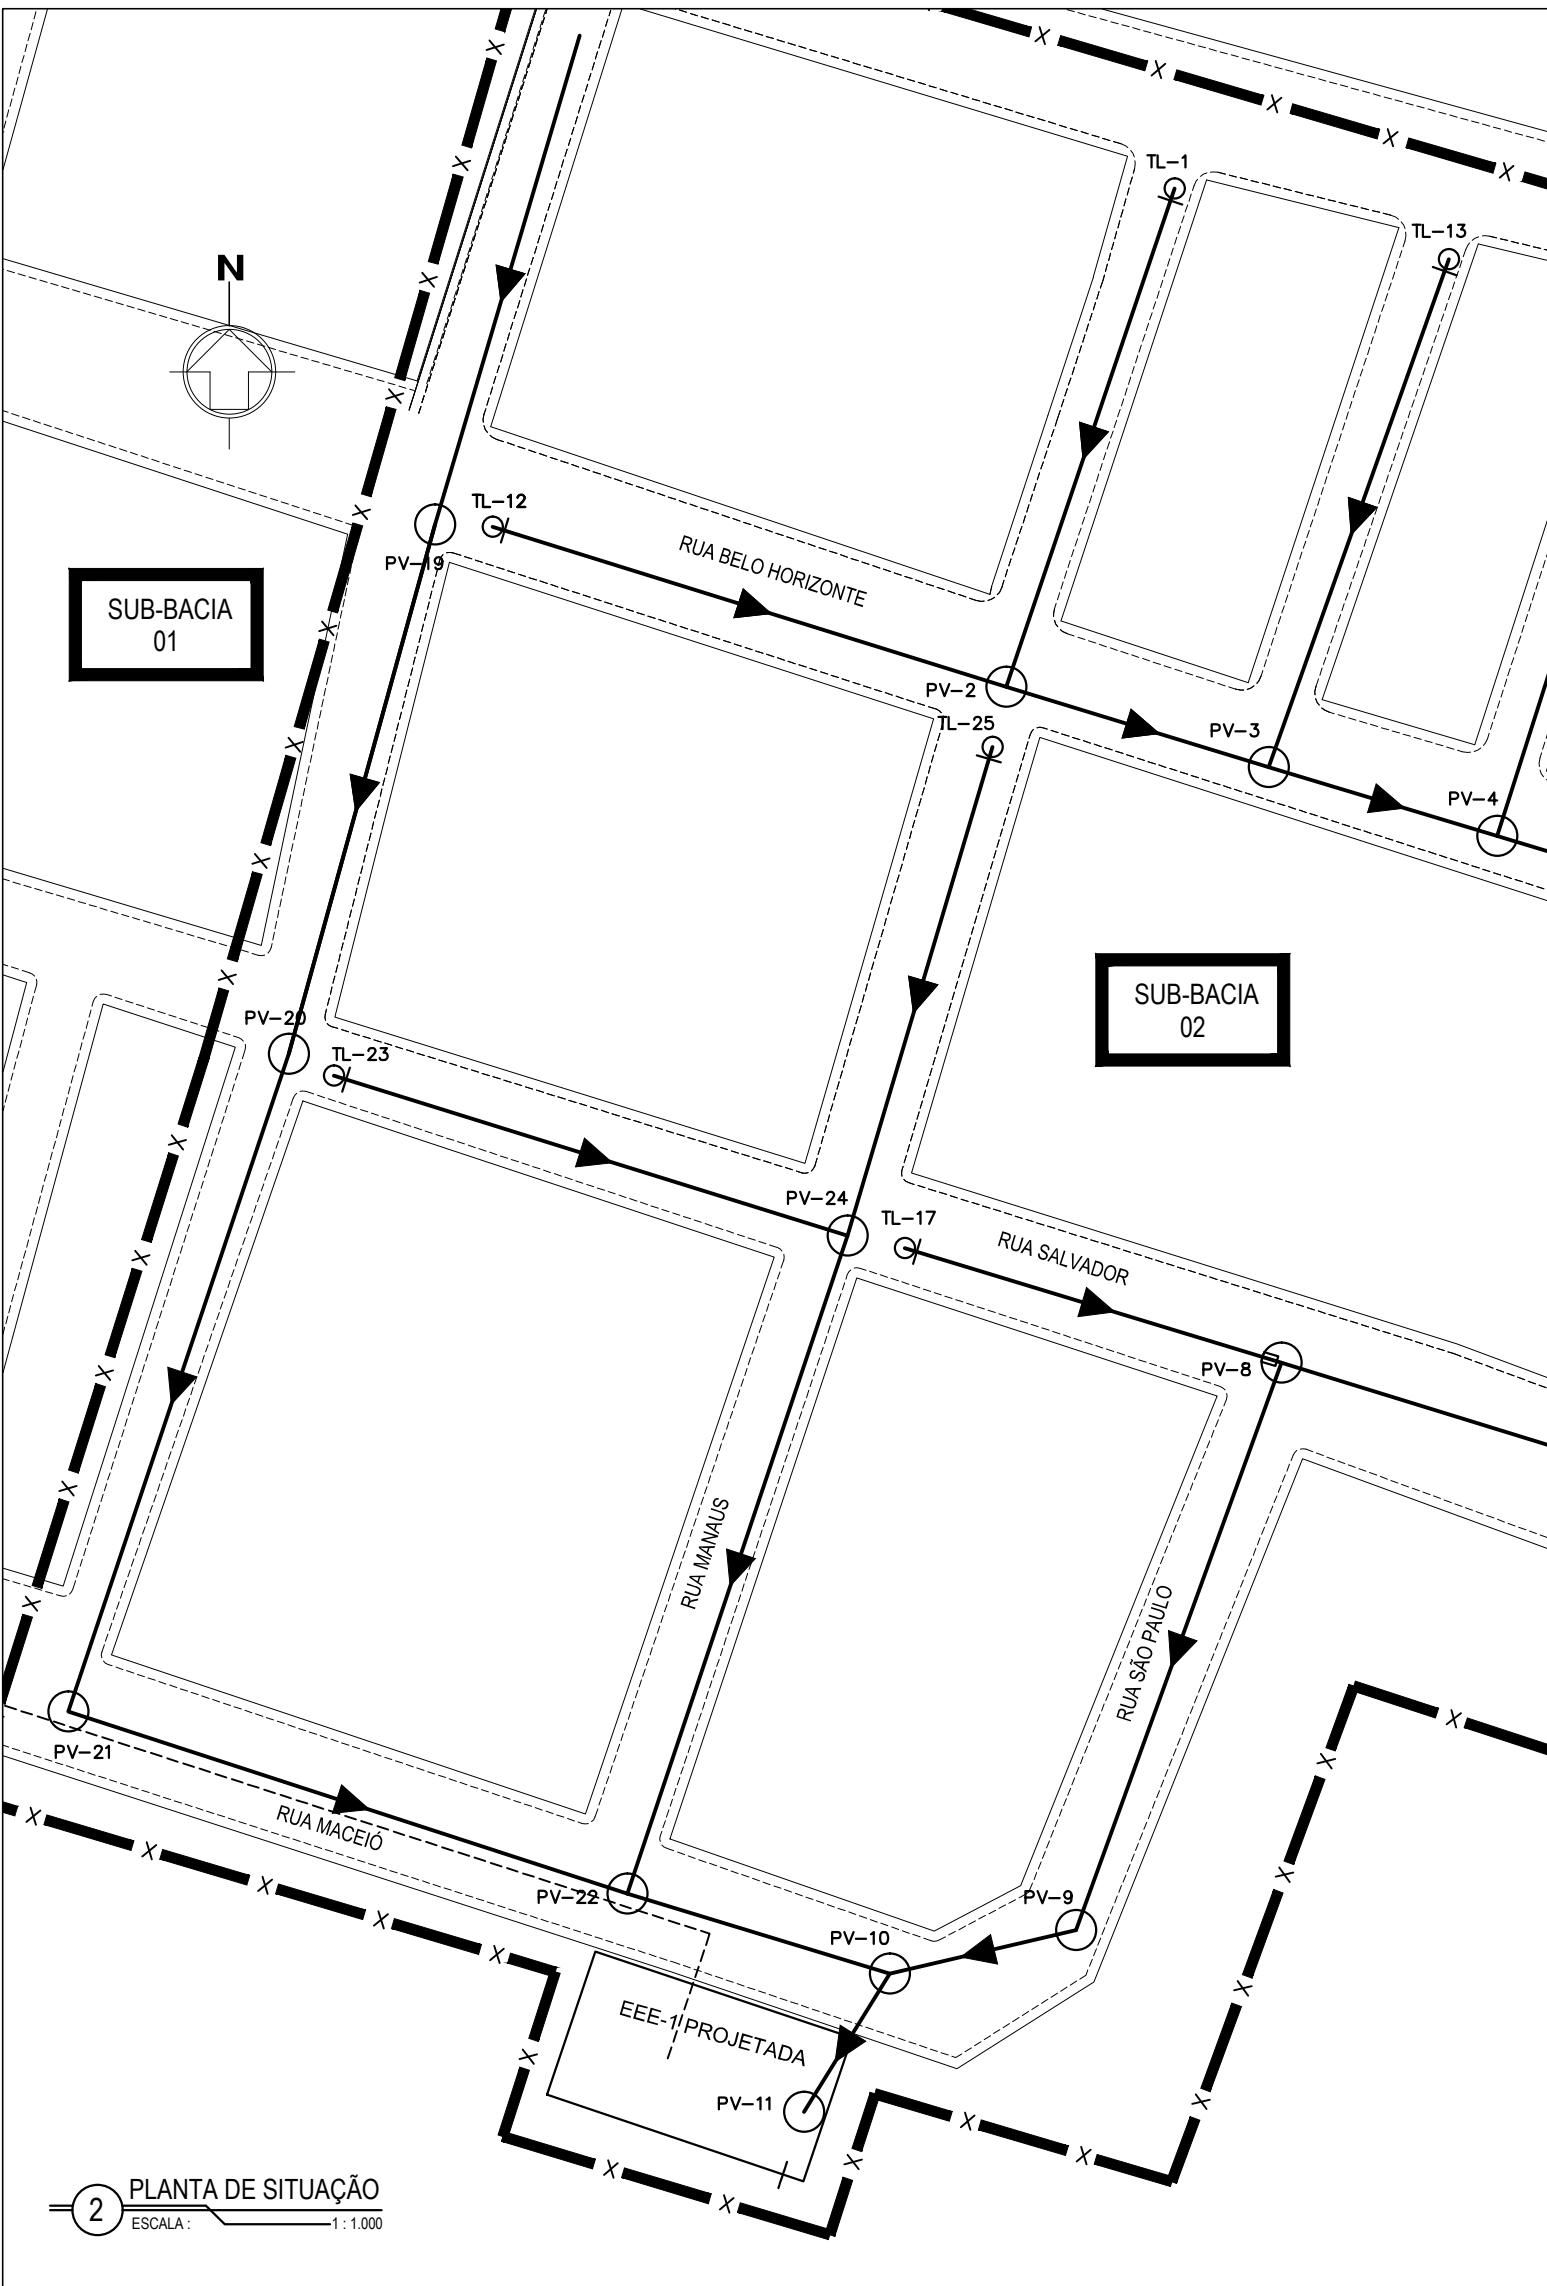


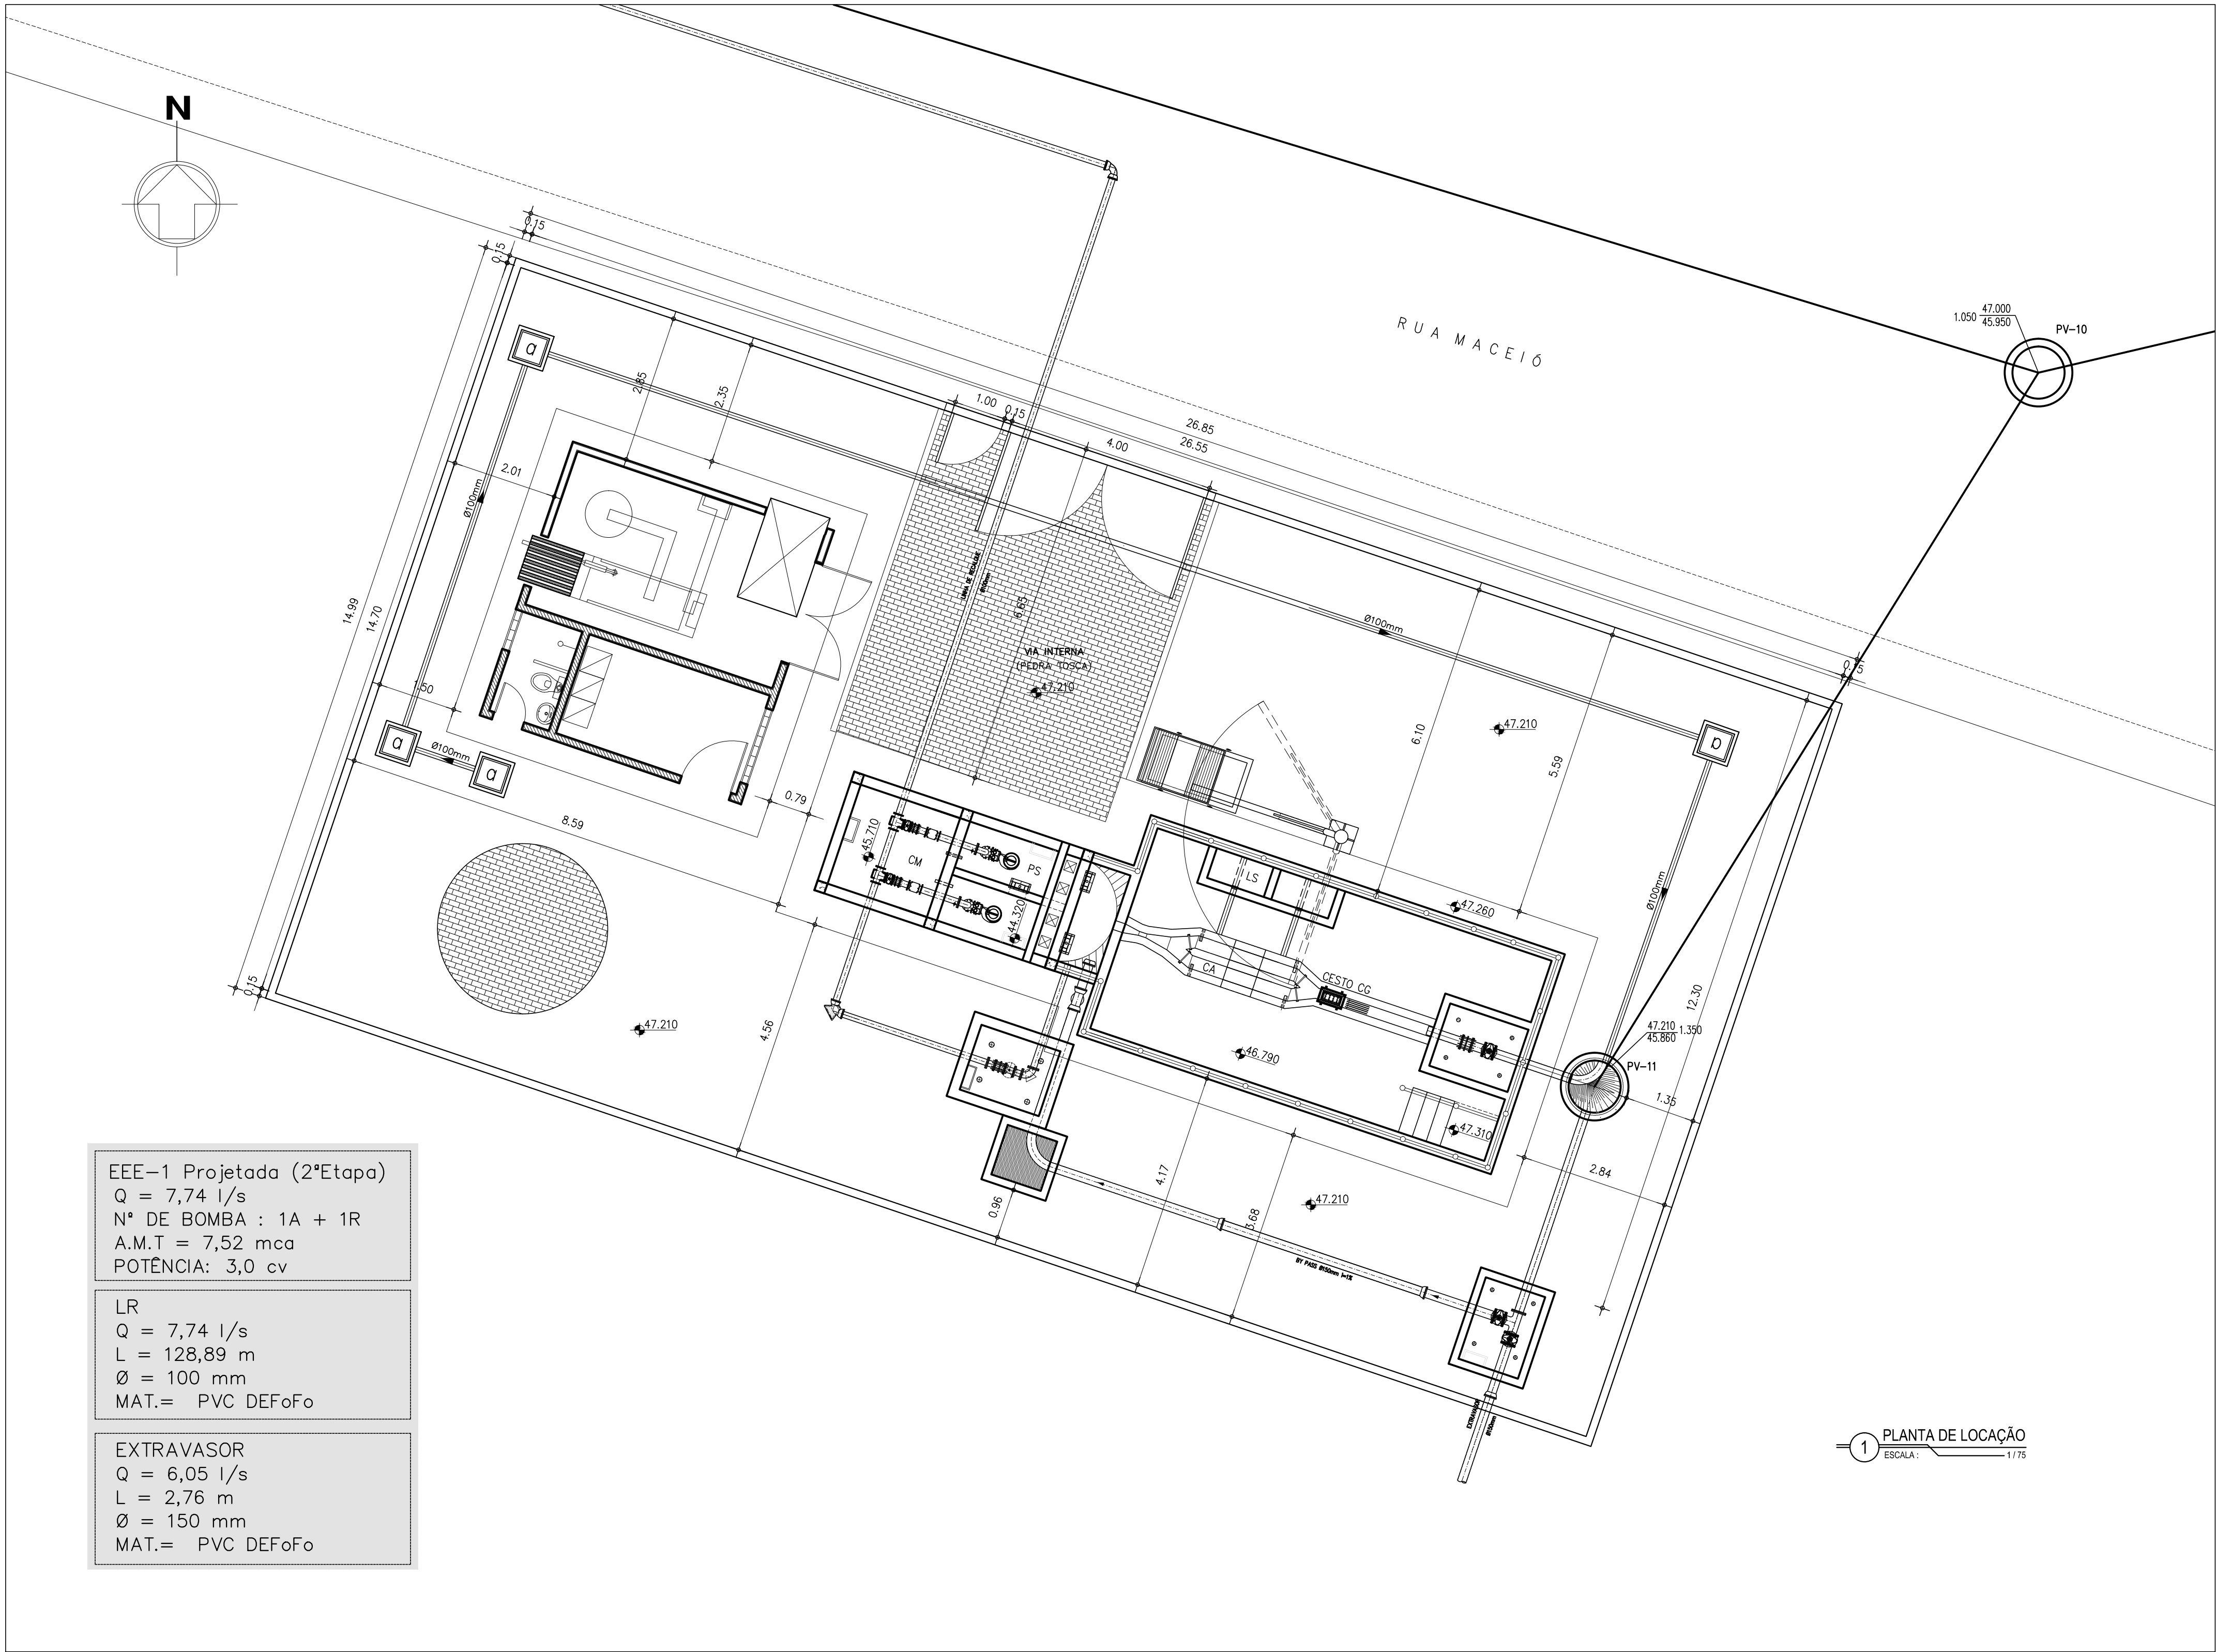

LEGENDA	
—	REDE COLETORA
- - -	EXTRAVASOR
- - -	LINHA DE RECALQUE
▒	PARALELEPÍPEDO REJUNTADO
—	MURO: h=1,80m
—	MEIO FIO

C G	CAIXA DE GRADE
CESTO	CESTO
C A	CAIXA DE AREIA
P S	POÇO DE SUÇÃO
C M	CAIXA DE MANOBRA
L S	LEITO DE SECAGEM

04							
03							
02							
01							
00	IMPRESSÃO						
REV.	NATUREZA DA REVISÃO	ORIGEM	DATA	REVISÃO	VISTO	DATA	APROVAÇÃO

SANEBRÁS - PROJETOS, CONSTRUÇÕES E CONSULTORIA LTDA
ENDEREÇO: RUA DOS COMPADRES, 501- MANGABEIRA - EUSEBIO-CE - FONE/FAX: (85)3261-5664 CREA Nº 23.156
E-MAIL: sanebras.eng@gmail.com - CGO: 23.726.367/0001-92 - CGF 06.916.528-9

PREFEITURA MUNICIPAL DE SOBRAL
SEBRAS-SECRETARIA DE OBRAS

PROJETO EXECUTIVO DO SISTEMA DE ESGOTAMENTO SANITÁRIO - BAIRRO ALTO DA BRÁSILIA

FRANCHA

ASSUNTO:

EEE-1 - ESTAÇÃO ELEVATÓRIA DE ESGOTO 1
PLANTA DE SITUAÇÃO E LOCAÇÃO

06/21

DATA:

OUTUBRO / 2017

ESCALA:

1/1000; 1/75; 1/50; 1/20

DESENHO:

LUANA SERAFIM

VISTO:

PROIBIDA A REPRODUÇÃO, A UTILIZAÇÃO OU A ALTERAÇÃO TOTAL OU PARCIAL DO CONTEÚDO DESTA FRANCHA SEM NOSSA AUTORIZAÇÃO. OS CONTRAVENTORES ESTARÃO SUJEITOS ÀS PENAS PREVISTAS EM LEI.