PRODUCED BY AN AUTODESK EDUCATIONAL PRODUCT

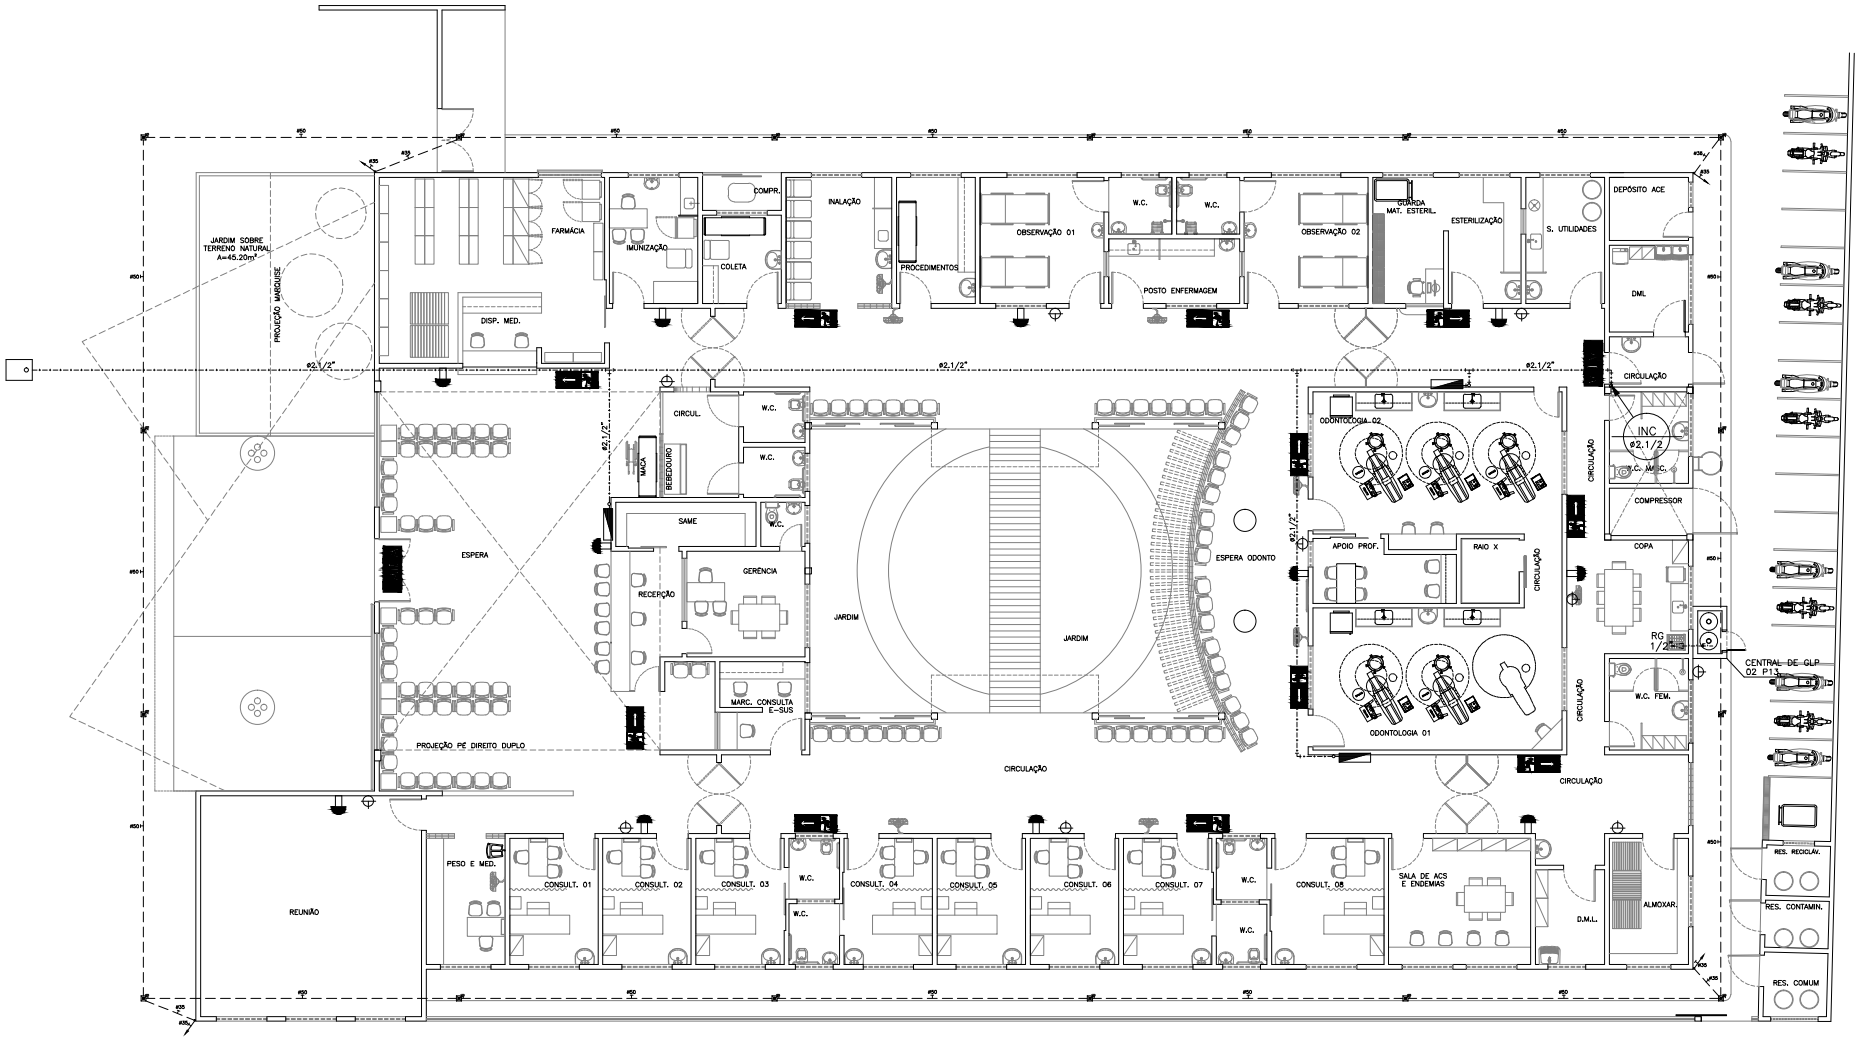

PLANTA BAIXA
ESCALA _____ 1/75

SEINF - SECRETARIA DE INFRAESTRUTURA

PROJETO:
PROTEÇÃO A COMBATE A INCÊNDIO E PÂNICO
CSF - DOUTOR TOMAZ CORRÊA ARAGÃO

INTERESSADO:
PREFEITURA DE SOBRAL

AUTOR:

ENDEREÇO:
RUA: INÊS VASCONCELOS - SINHÁ SABÓIA

AUTOR:
PAULO SIQUEIRA

MUNICÍPIO:
SOBRAL-CE

PREFEITURA DE SOBRAL

DESENHOS DA PRANCHA	ESCALA
PLANTA BAIXA	1/75

DATA: JULHO/2019 | REVISÃO | ARQUIVO: INCEND._01_05 | INCEND. 01/05

ENDOS PARA PLOTAGEM XEROX 2230U		
ESCALA: 1000 = 60		
LAYER COR NR	PEN NR	PEN WIDTH
1	7	1,00
2	7	0,50
3	7	0,30
4	7	0,20
5	7	0,70
6	7	0,20
7	7	0,20
8	7	0,10
9	7	0,10

PRODUCED BY AN AUTODESK EDUCATIONAL PRODUCT
PRODUCED BY AN AUTODESK EDUCATIONAL PRODUCT
PRODUCED BY AN AUTODESK EDUCATIONAL PRODUCT