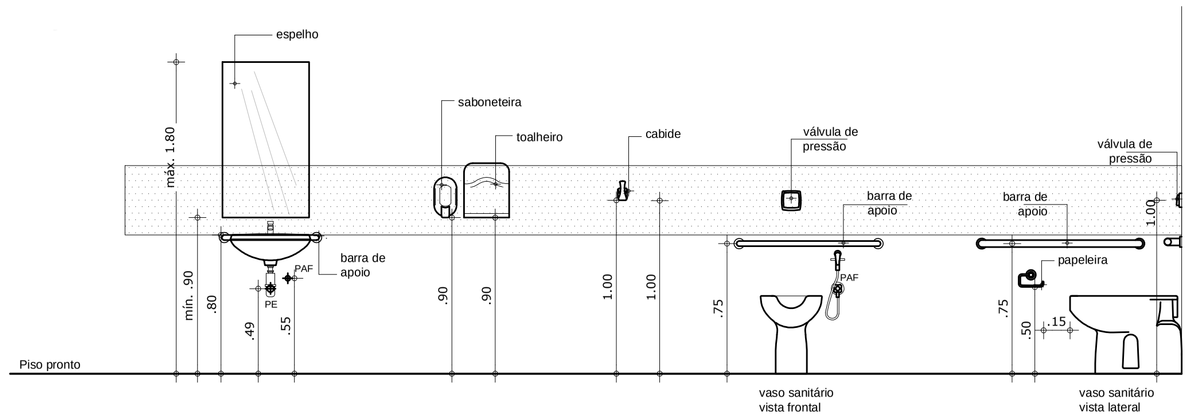

01 GABARITO WC ACESSÍVEL
ESCALA: 1/25

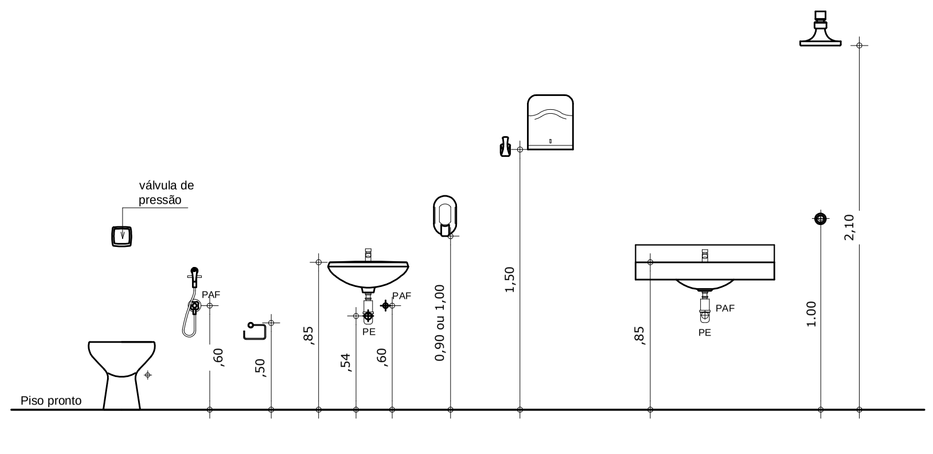

02 GABARITO WC
ESCALA: 1/25

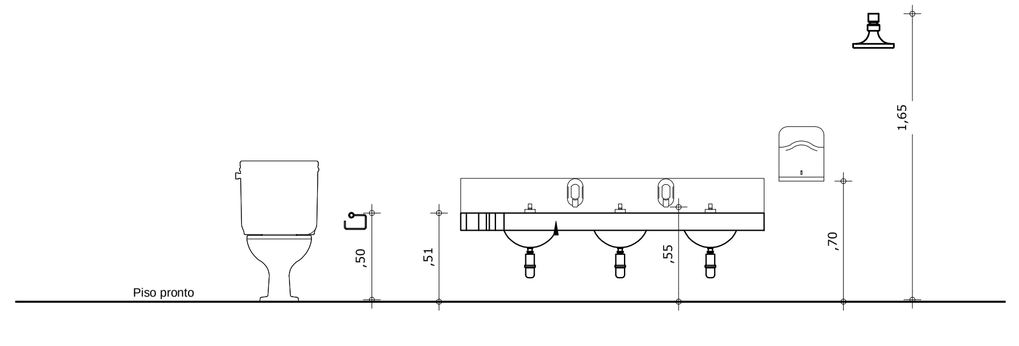

03 GABARITO WC INFANTIL
ESCALA: 1/25

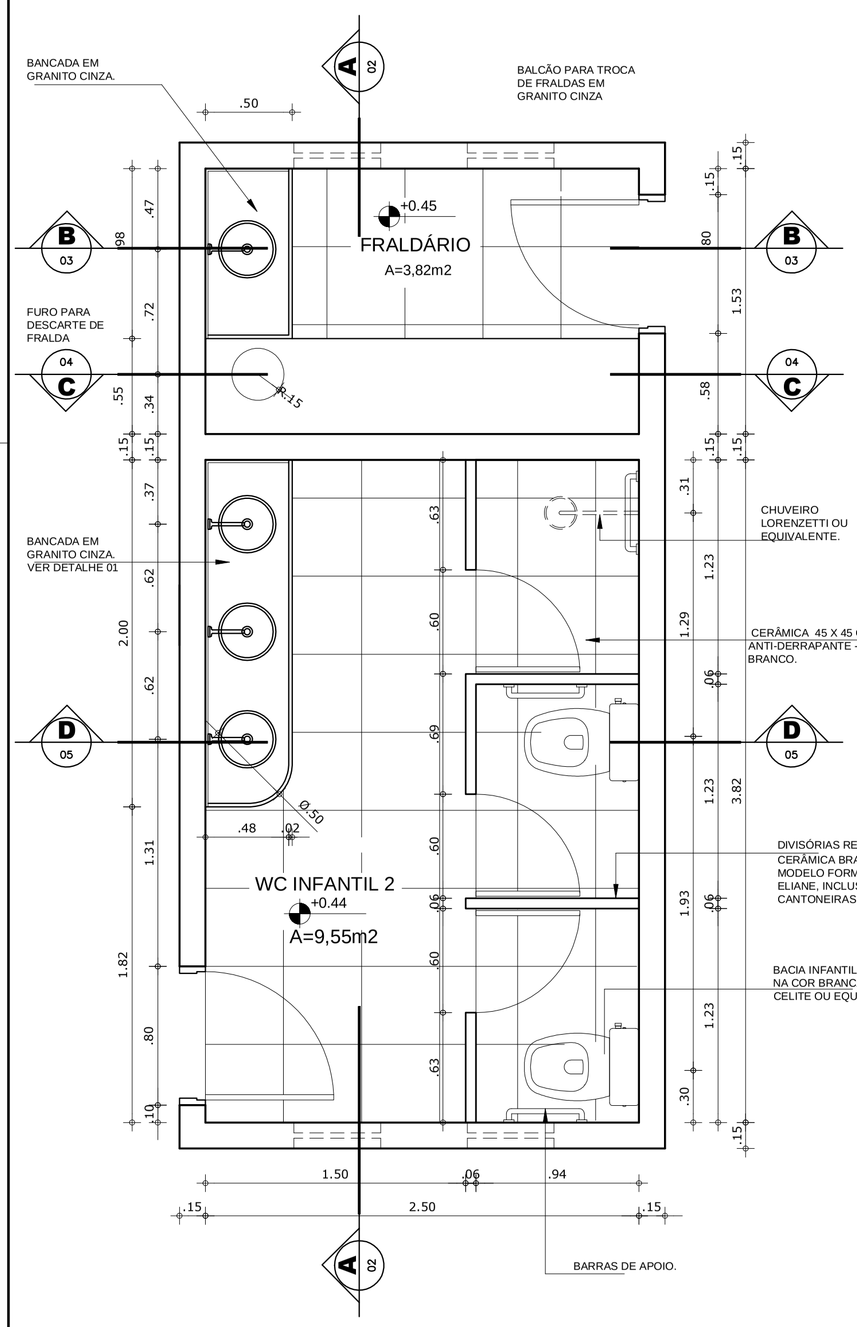

01 PLANTA BAIXA - BANHEIRO INFANTIL 2 E FRALDÁRIO
ESCALA: 1/25

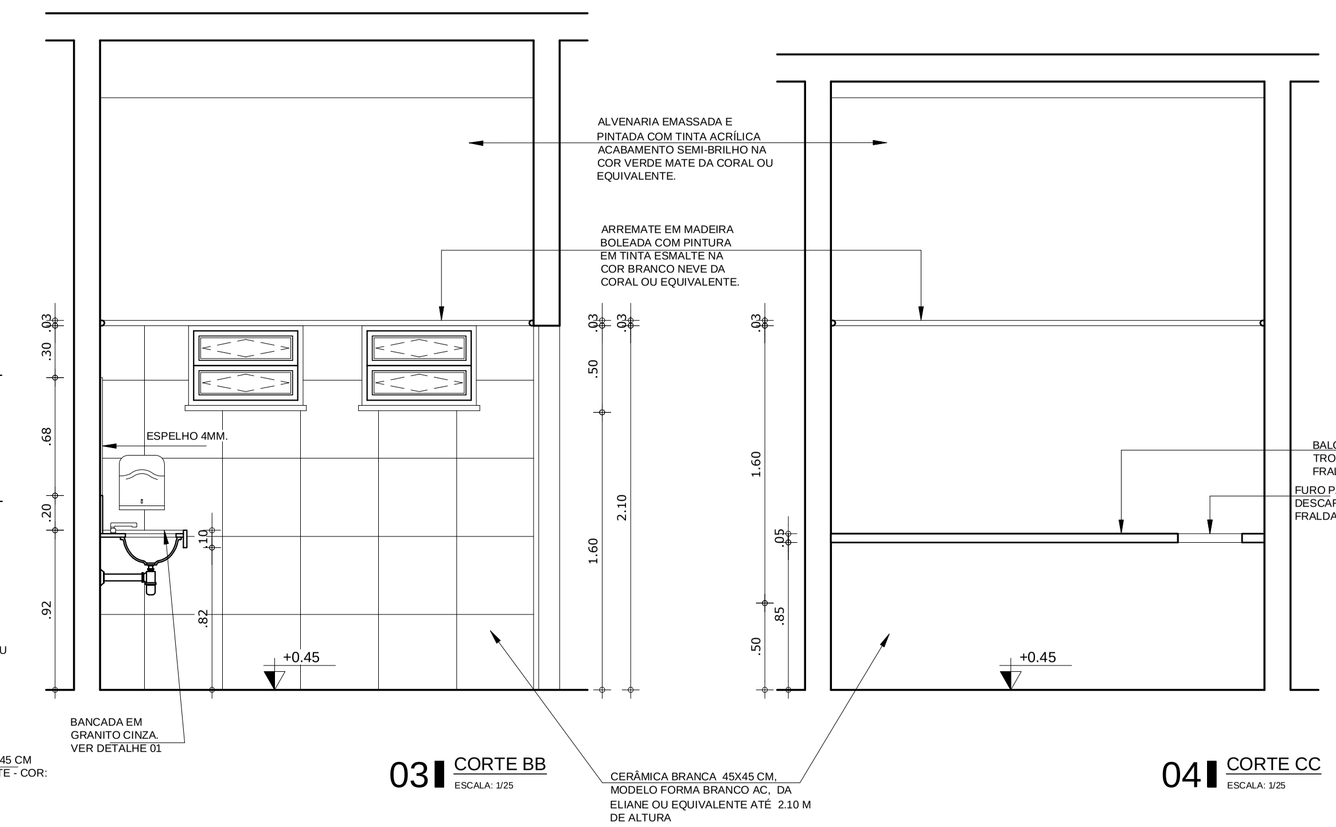

03 CORTE BB
ESCALA: 1/25

04 CORTE CC
ESCALA: 1/25

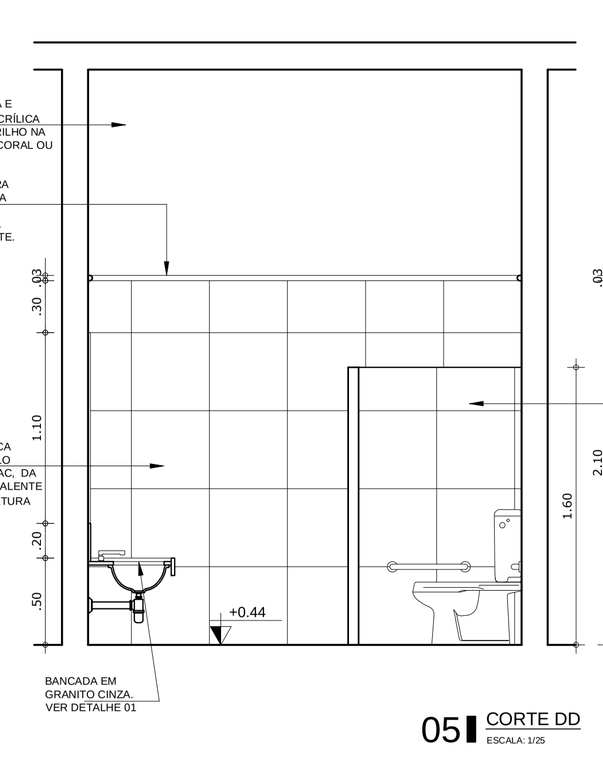

05 CORTE DD
ESCALA: 1/25

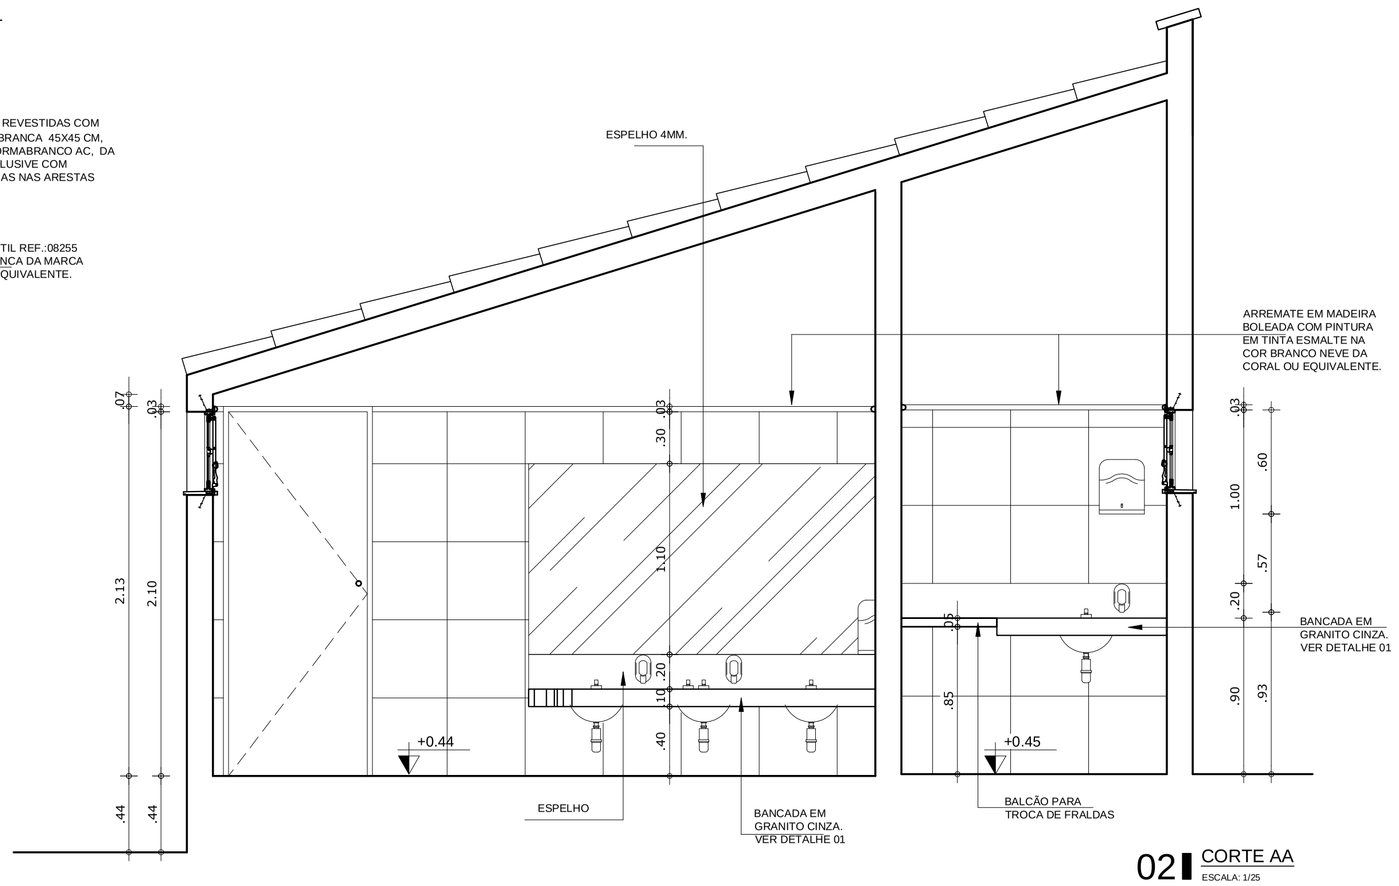

02 CORTE AA
ESCALA: 1/25

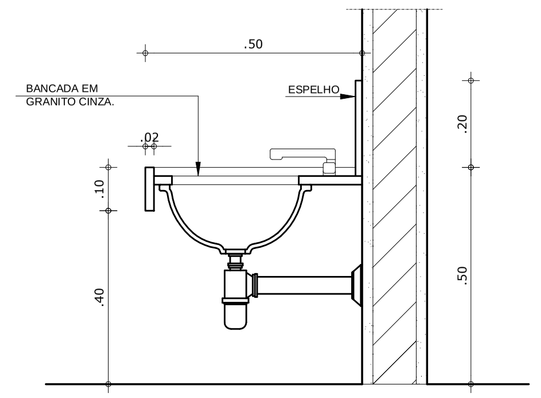

06 DET 1 - BANCADA
ESCALA: 1/10

ATENÇÃO:

01 - DIREITOS AUTORAIS RESERVADOS. PROIBIDA A IMPLANTAÇÃO SEM PRÉVIA AUTORIZAÇÃO POR ESCRITO DO ARQUITETO LEONARDO FONTENELE.

02 - ESTE É UM PROJETO MODELO, ELABORADO PARA VERIFICAÇÃO DE VIABILIDADE TÉCNICA, CUSTO DA OBRA E DEFINIÇÃO DOS MÉTODOS E PRAZOS DE EXECUÇÃO. AS INFORMAÇÕES CONTIDAS NÃO CONFIGURAM UM PROJETO EXECUTIVO FINAL, JÁ QUE NÃO DETERMINA O LOCAL A QUE SE DESTINA A OBRA.

03 - ANTES DE REALIZAR AS OBRAS PARA IMPLANTAÇÃO DO MODELO PADRÃO EM QUALQUER LOCALIDADE QUE SEJA, OS RESPONSÁVEIS TÉCNICOS DOS PROJETOS DEVEM SER CONTATADOS A FIM DE COMPROVAR A SUA ADEQUAÇÃO AO TERRENO INDICADO E POSSIBILITAR A SUA REGULARIZAÇÃO JUNTO AOS ÓRGÃOS COMPETENTES PARA FISCALIZAÇÃO E REGULAMENTAÇÃO DA CONSTRUÇÃO CIVIL.

.	.		
.	.		
02	COMPATIBILIZAÇÃO COM O PROJETO ESTRUTURAL 02	LIDIANNE	DEZ 2015
01	REVISÃO CONCREMAT	EA	AGO 2015
REVISÃO	ASSUNTO	DESENHO	DATA

PAGO

APROVO

PROPRIETÁRIO

PROJETO

PROJETO

CONSTRUÇÃO

CONSELHO PROFISSIONAL

DAE Departamento de Arquitetura e Engenharia do Estado do Ceará

GOVERNO DO ESTADO DO CEARÁ
Secretaria da Infraestrutura

SEINFRA - SECRETARIA DA INFRAESTRUTURA
DAE - DEPARTAMENTO DE ARQUITETURA E ENGENHARIA

PROJETO:
CENTRO DE EDUCAÇÃO INFANTIL - ESCOLA PADRÃO 04 SALAS

INTERESSADO:
SEDUC

ENDEREÇO:
.

MUNICÍPIO:
.

ÁREA TÉCNICA:
ARQUITETURA

ETAPA:
EXECUTIVO

CONTEÚDO:	ESCALA:
PLANTA BAIXA_BANHEIRO INFANTIL 2 E FRALDÁRIO	1:25
CORTE AA, BB, CC E DD	1:25
DETALHE 01_BANCADA	1:10
.	.
.	.
.	.

AUTOR: *LEONARDO FONTENELLE COSTA* CAU: *CE 8829*
TELEFONE: . EMAIL: .
AUTOR: . CAU: .
TELEFONE: . EMAIL: .

RESERVA DE PROPRIEDADE INTELECTUAL

A PROPRIEDADE INTELECTUAL DO PRESENTE PROJETO É RESERVADA AO SEUS AUTORES, DE ACORDO COM A LEGISLAÇÃO PERTINENTE. O USO DE ESTE PROJETO OU DE QUALQUER DE SEUS ELEMENTOS, QUE NÃO FORAM OS DETERMINADOS, SERÃO CONSIDERADOS COMO APROPRIAÇÃO ILÍCITA E SERÃO APLICADAS AS LEIS QUE DEFENDEM DITOS DIREITOS A TODOS OS AUTORES.

DESENHO: .
DATA: DEZEMBRO/2015
REVISÃO: .
ARQUIVO: 02_ARQ_PEC_2015 - Det Banheiros e Vestiários.dwg

ARQ 10 17