



PLANTA BAIXA
ESC.: 1:125

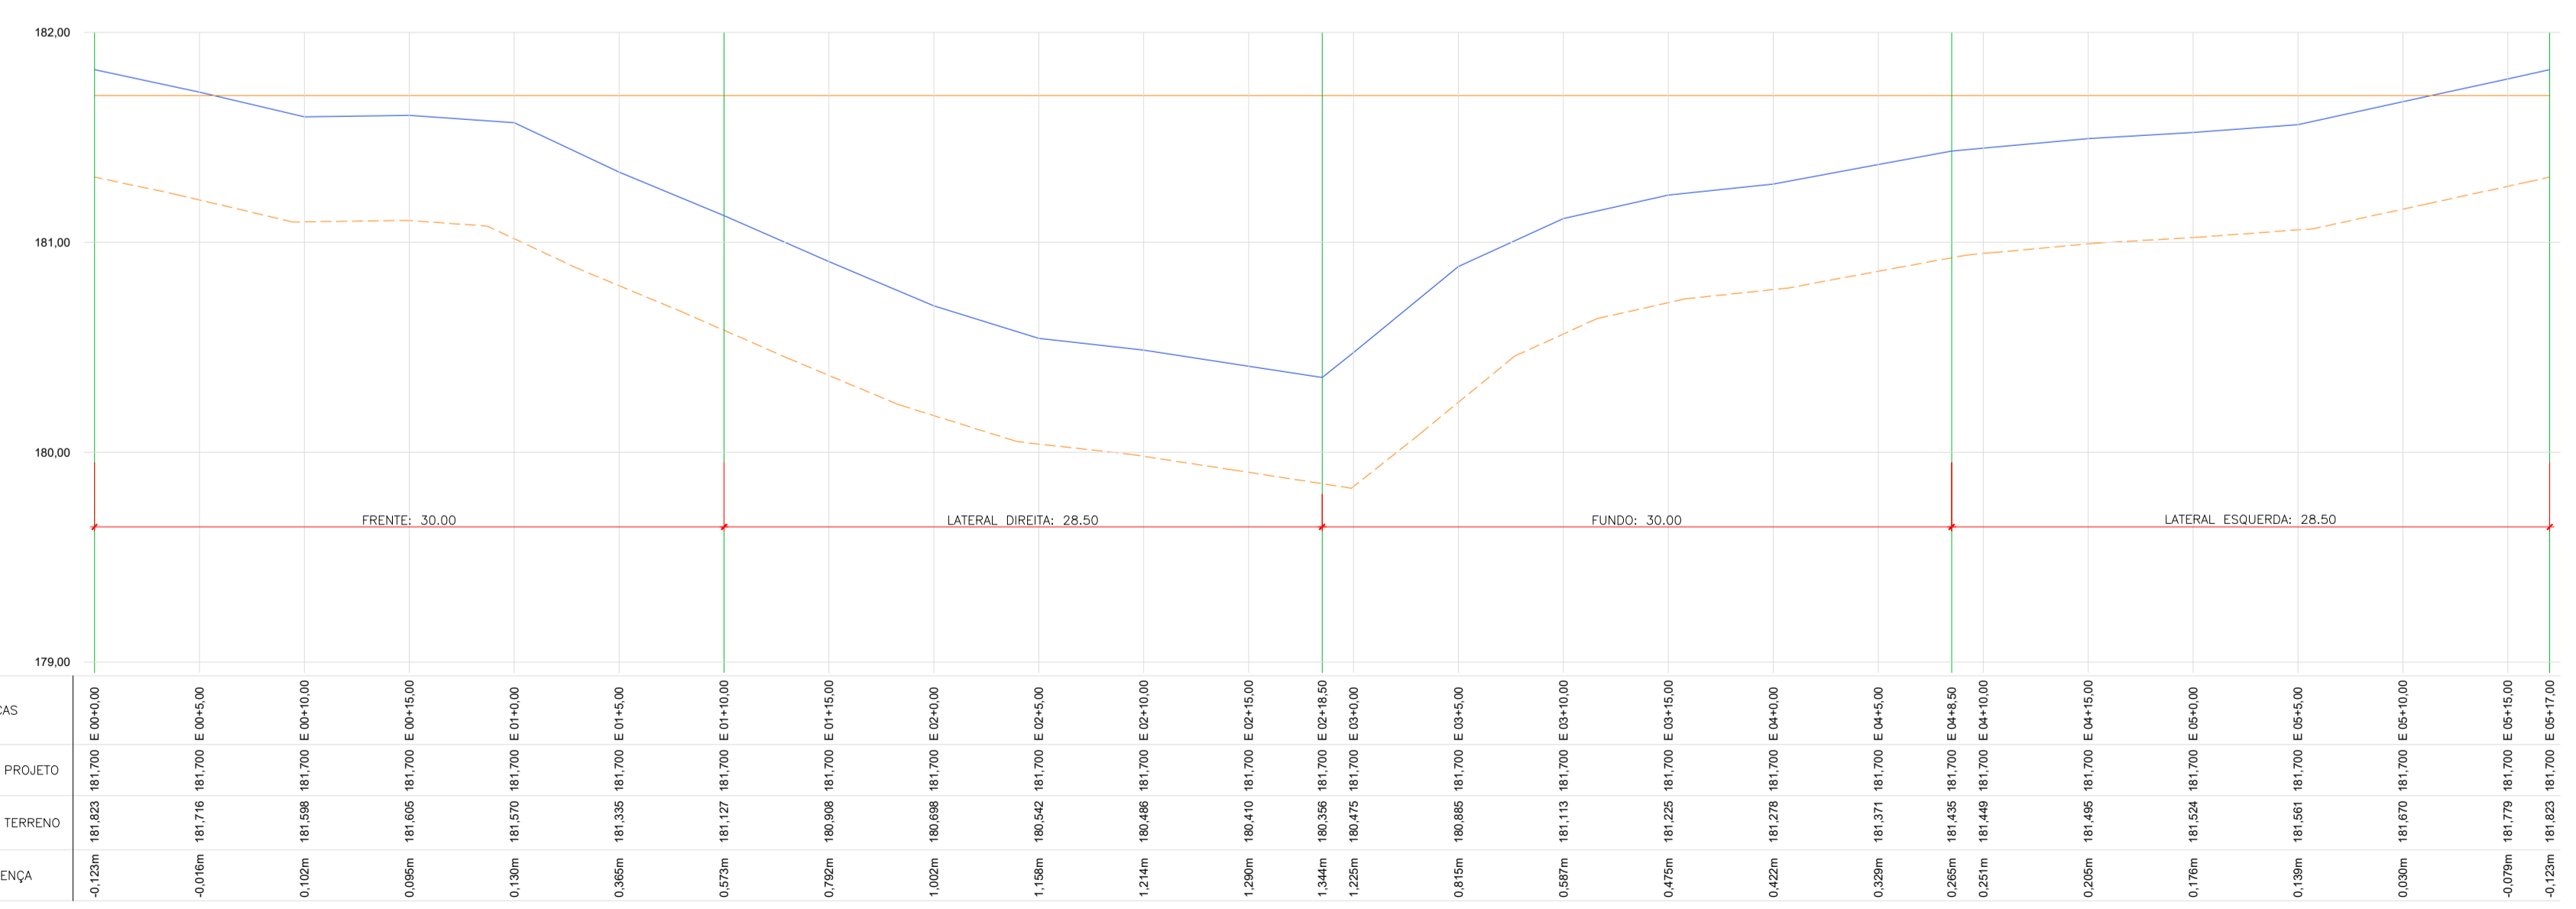

PERFIL LONGITUDINAL – MURO
ESC.: H= 1:200 – V= 1:20

LEGENDA:
 TOPO MURO
 TERRENO
 FUNDAÇÃO

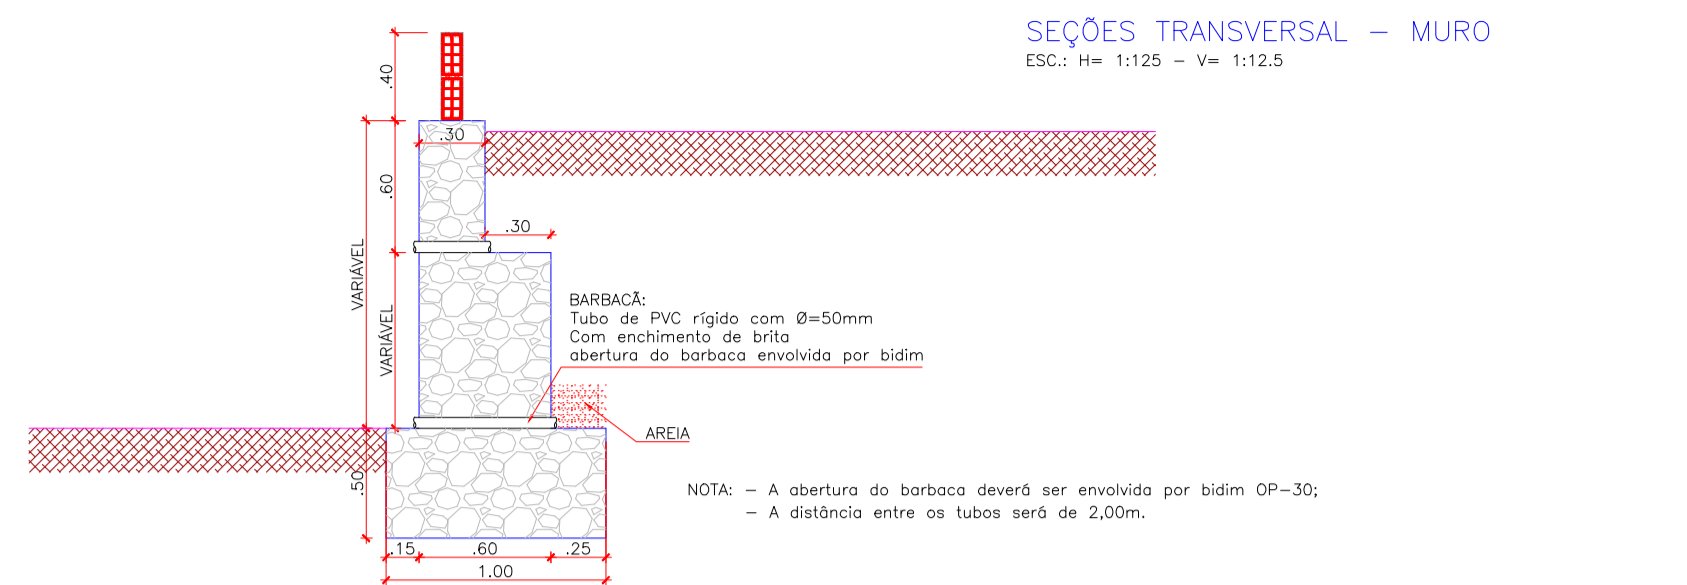


SEÇÕES TRANSVERSAL – MURO
ESC.: H= 1:125 – V= 1:12,5

BARBACA:
 Tubo de PVC rígido com Ø=50mm
 Com enchimento de brita
 abertura da barbaca envolvida por bidim

NOTA: – A abertura da barbaca deverá ser envolvida por bidim OP-30;
 – A distância entre os tubos será de 2,00m.

SEÇÕES TRANSVERSAIS – TERRAPLANAGEM
ESC.: H= 1:125 – V= 1:12,5

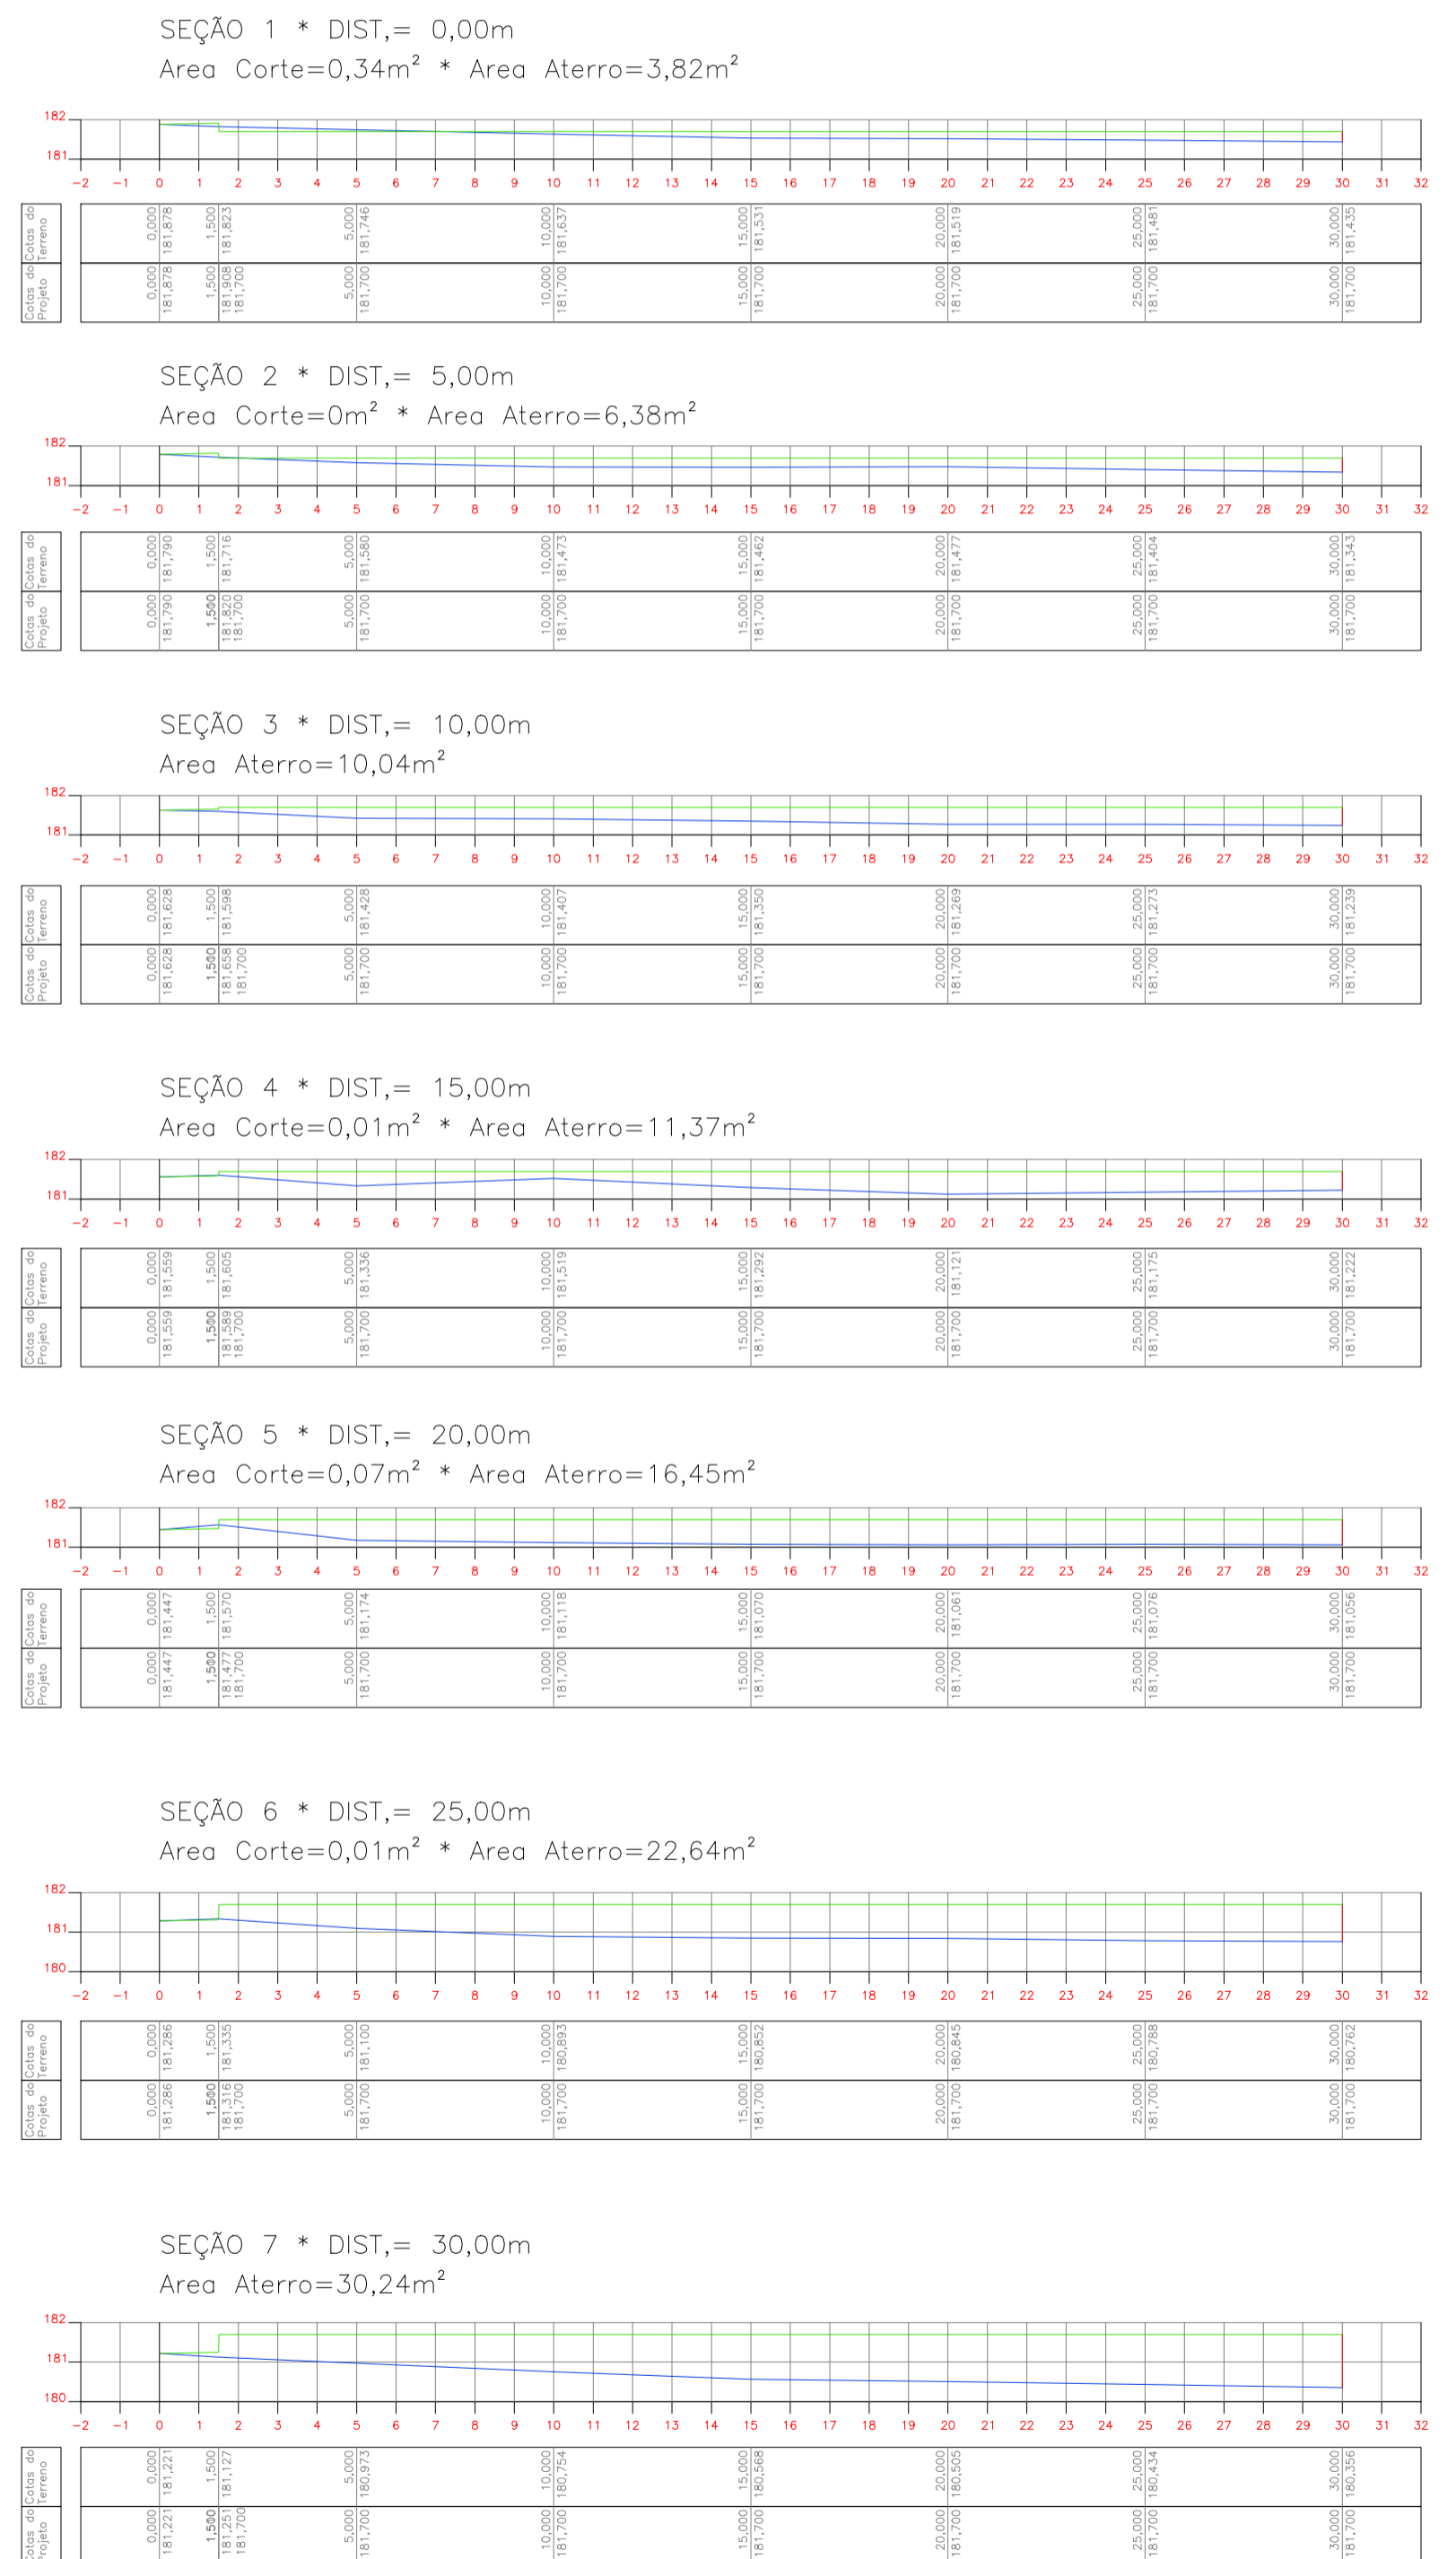

QUADRO CUBAÇÃO TERRAPLANAGEM TERRENO ETE						
SEÇÃO	DIST.	ESPAÇ.	A. CORTE	V. CORTE	A. ATERRO	V. ATERRO
S1	0,00m	0,00m	0,34m ²	0,34m ³	3,82m ²	3,82m ³
S2	5,00m	5,00m	0,00m ²	0,85m ³	6,38m ²	25,50m ³
S3	10,00m	5,00m	0,00m ²	0,00m ³	10,04m ²	41,05m ³
S4	15,00m	5,00m	0,01m ²	0,03m ³	11,37m ²	53,53m ³
S5	20,00m	5,00m	0,07m ²	0,20m ³	16,45m ²	69,55m ³
S6	25,00m	5,00m	0,01m ²	0,20m ³	22,64m ²	97,33m ³
S7	30,00m	5,00m	0,00m ²	0,03m ³	30,24m ²	132,20m ³
				1,31m ²	419,56m ³	

PREFEITURA MUNICIPAL DE SOBRAL

SISTEMA DE ESGOTAMENTO SANITÁRIO - RAFAEL ARRUDA (2ª ETAPA)

ABRIL/21

ESCALA: INDICADA

DESENHO: MARCOS

VERIFICADO: []

PROJETO: TERRAPLANAGEM TERRENO ETE

PRANCHAS: 01/01