QUADRO DE ÁREAS

ÁREA TOTAL - 134,56m²

ÁREA DE COBERTA - 164,56m²

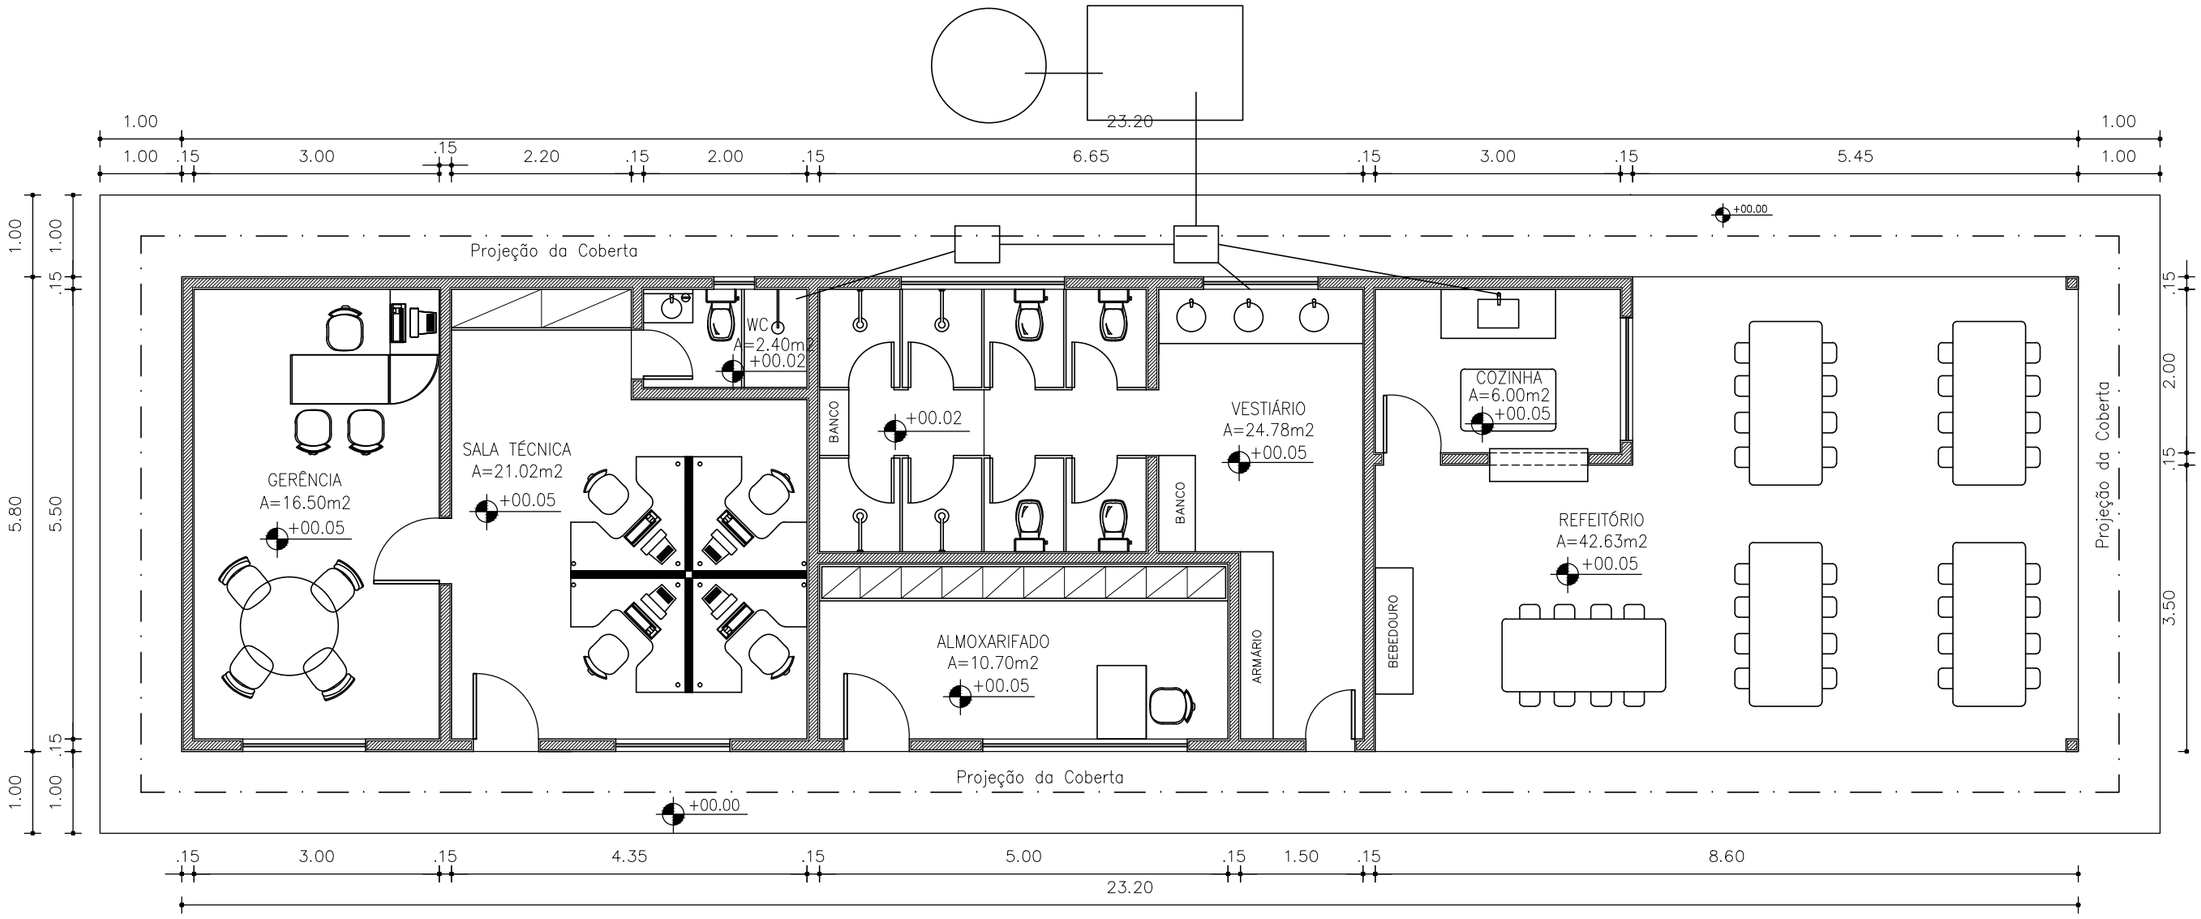

01 PLANTA BAIXA
ESC. 1/75

UGP-I
- PROJETOS ESPECIAIS -

SEUMA
Secretaria do Urbanismo e Meio Ambiente

PREFEITURA DE SOBRAL

PROJETO:
CANTEIRO DE OBRAS
PROPRIETÁRIO:
PREFEITURA MUNICIPAL DE SOBRAL

EQUIPE TÉCNICA:

ARQ. CAMPELO COSTA
CAU-CE A79156-3

ARQ. ANDRÉ CARVALHO
CAU-CE A57738-3

ARQ. MARCELY BARREIRA
CAU-CE A63215-5

ENG. KEMMISON LUIZ
CREA-CE 38328-D

TEC. NAZARENO LINHARES
CREA-CE 330466-D

COLABORADORES:
PRISCILLA BARCELOS
RONEY GUIMARÃES

ESCALA:
1/75

DATA:
MARÇO / 2018

PRANCHA:
01/02