



02 LEVANTAMENTO TOPOGRÁFICO
esc. 1/150

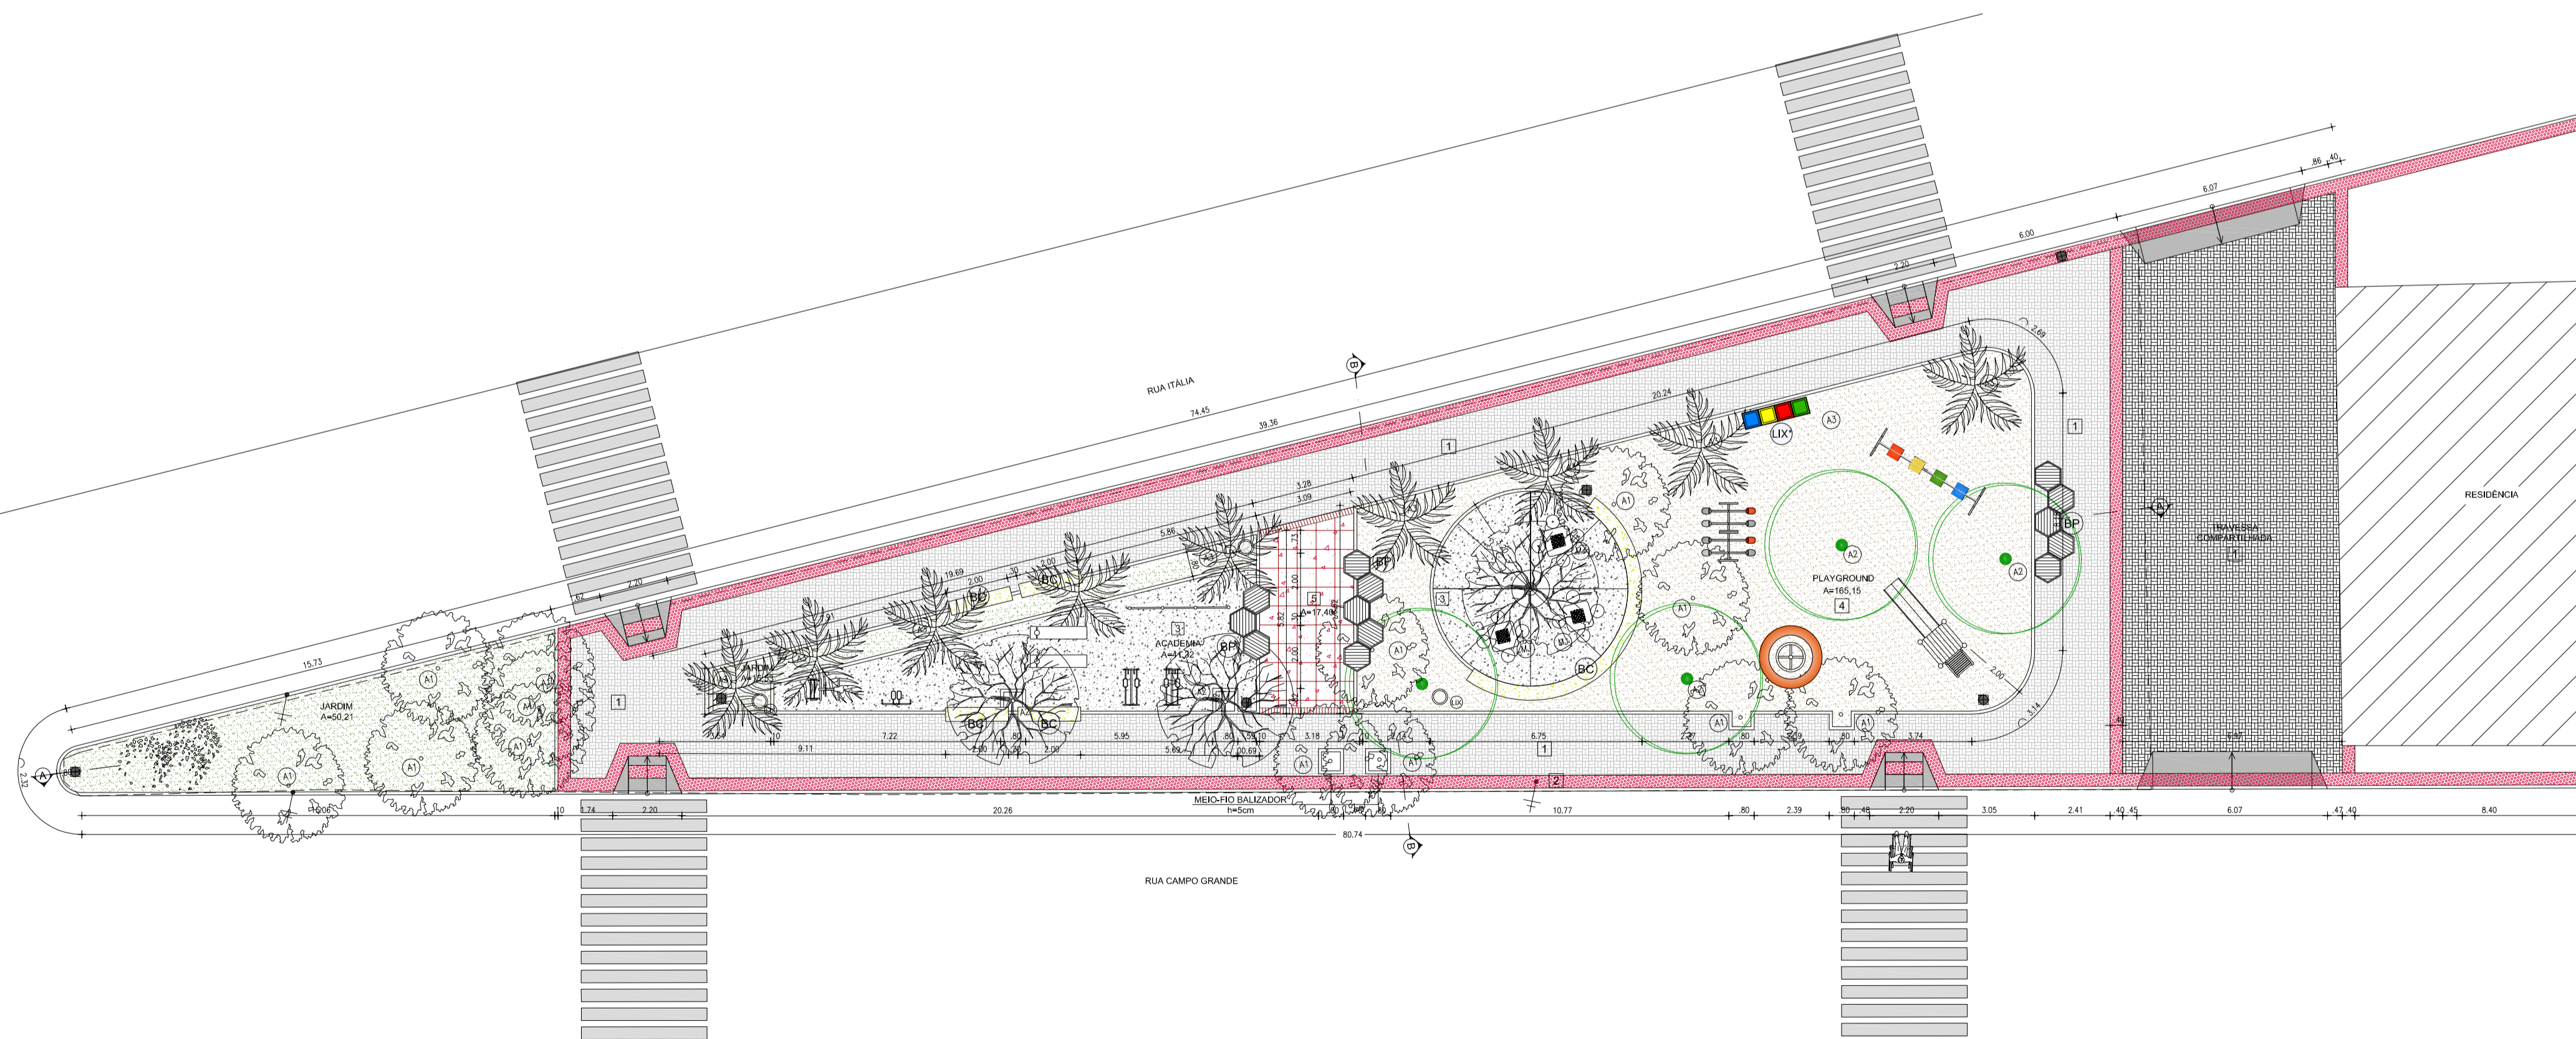

03 PLANTA GERAL
esc. 1/150

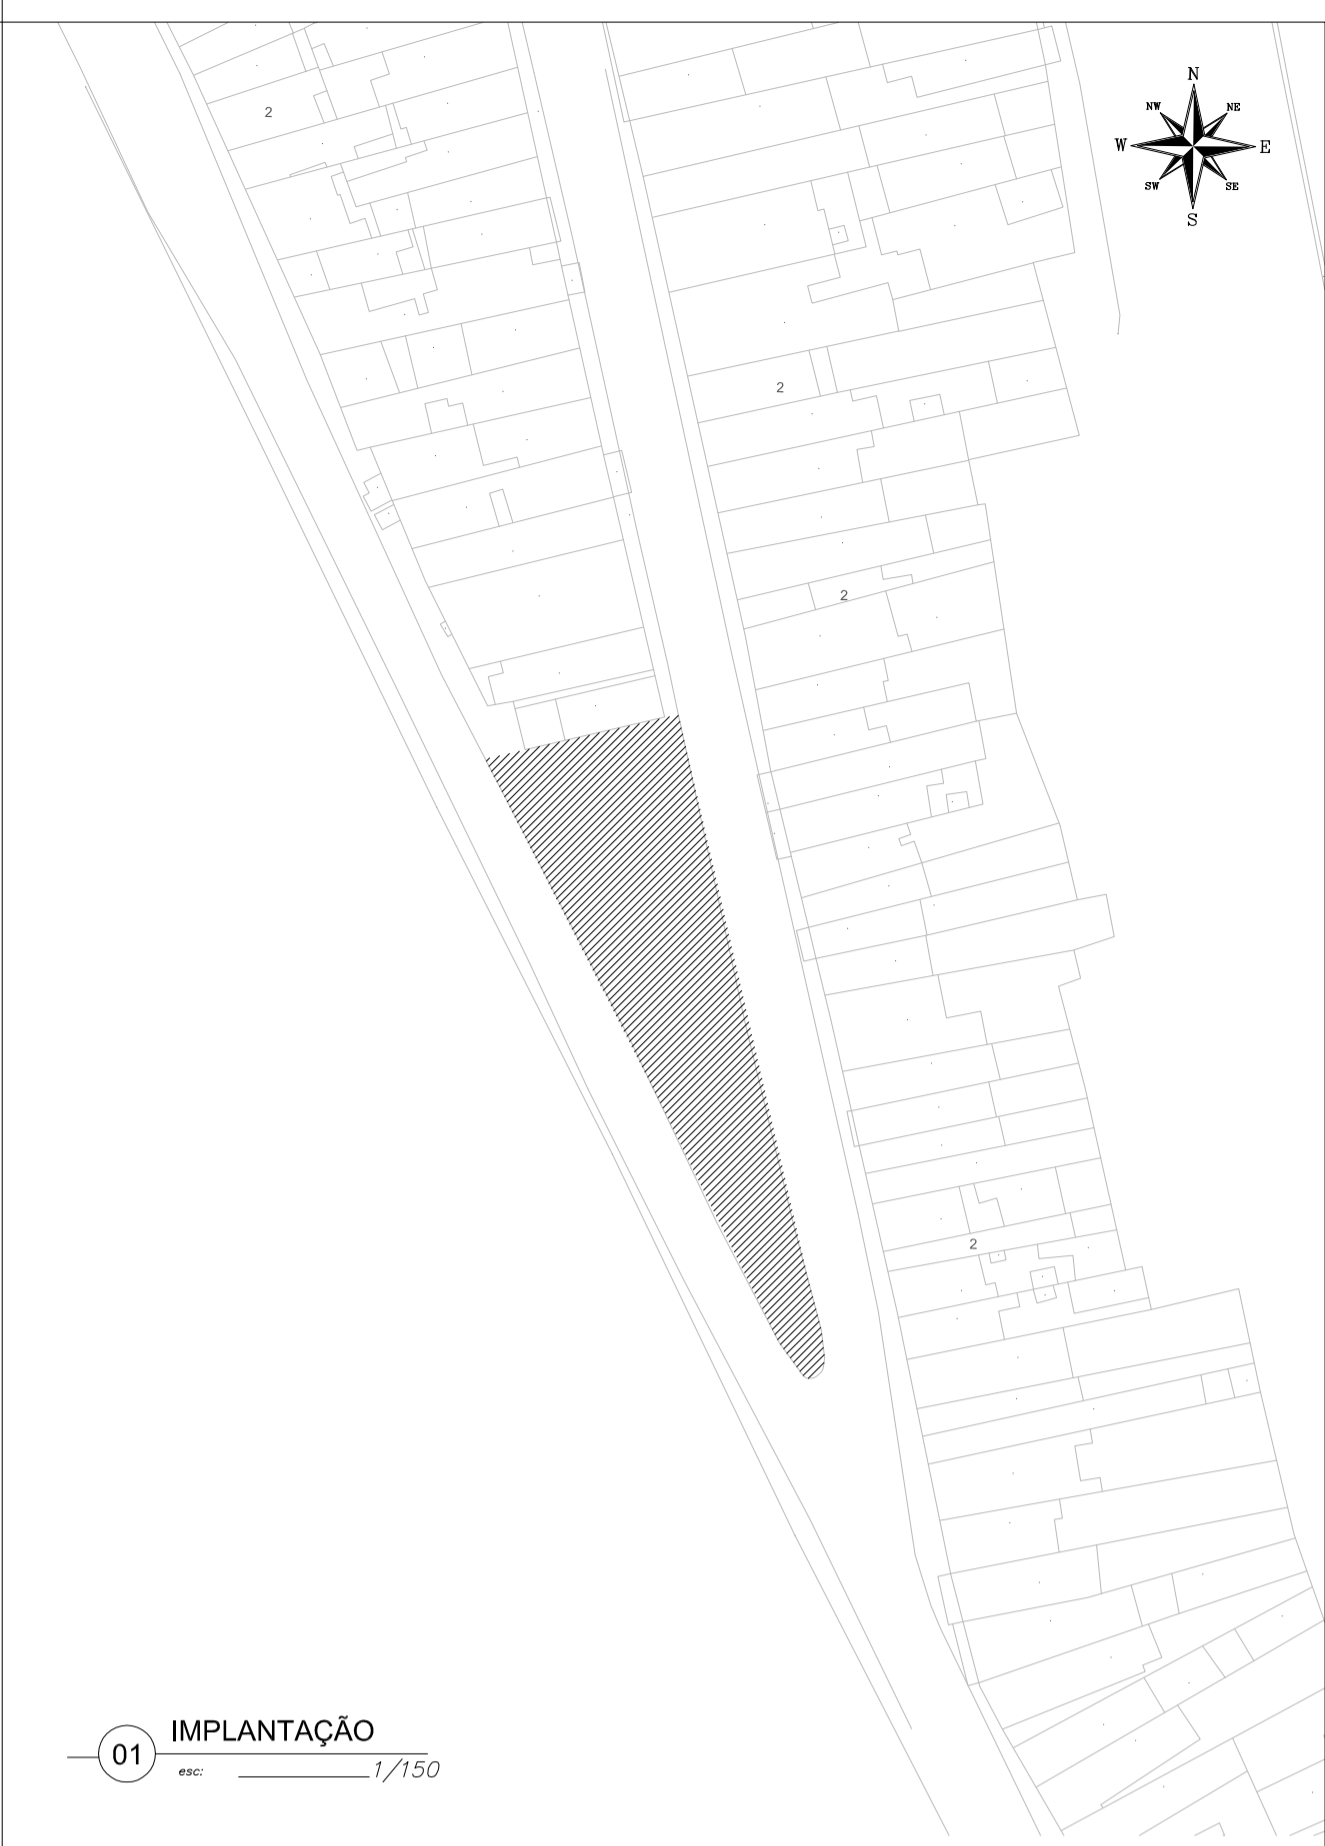

01 IMPLANTAÇÃO
esc. 1/150

QUADRO DE ÁREAS

	ÁREA (M²)
ÁREA TOTAL DE INTERVENÇÃO	757,40 M²
ÁREA PERMEÁVEL	289,61 M²
ÁREA PAVIMENTADA	467,79 M²

UGP-I - PROJETOS ESPECIAIS - **SEUMA** Secretaria do Urbanismo e Meio Ambiente **PREFEITURA DE SOBRAL**

PROJETO DE URBANISMO

PROJETO: **PRAÇA VARZEA GRANDE**

PROPRIETÁRIO: PREFEITURA MUNICIPAL DE SOBRAL

LOCAL: BAIRRO DOM EXPEDITO - SOBRAL/CE

CONTEÚDO:

1 IMPLANTAÇÃO	3 PLANTA GERAL
2 LEVANTAMENTO TOPOGRÁFICO	4

FASE DO PROJETO: EXECUTIVO	ESCALA: INDICADA	DATA: SETEMBRO/2018	PRANCHA: 01/03
--------------------------------------	----------------------------	-------------------------------	--------------------------

EQUIPE TÉCNICA:		RESERVA DE PROPRIEDADE INTELECTUAL
ARQ. CAMPELO COSTA CAU-CE A79156-3	ENG. KEMMISON LUIZ CREA-CE 38328-D	A PROPRIEDADE INTELECTUAL DO PRESENTE PROJETO É RESERVADA AO SEUS AUTORES, DE ACORDO COM A LEGISLAÇÃO PERTINENTE. O USO DESTA PROJETO OU DE QUALQUER DE SEUS ELEMENTOS, QUE NÃO FORAM OS DETERMINADOS, SERÃO CONSIDERADOS COMO APROPRIAÇÃO ILÍCITA E SERÃO APLICADAS AS LEIS QUE DEFENDEM DITOS DIREITOS A TODOS OS EFEITOS.
ARQ. ANDRÉ CARVALHO CAU-CE A57738-3	TEC. NAZARENO LINHARES CREA-CE 330486-D	
ARQ. MARCELY BARREIRA CAU-CE A63215-5	COLABORADORES: PRISCILLA BARCELOS THAYNAN MARROCOS FABRÍCIA MONTEIRO	