
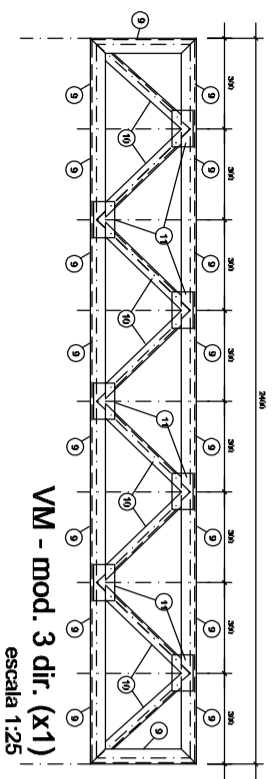
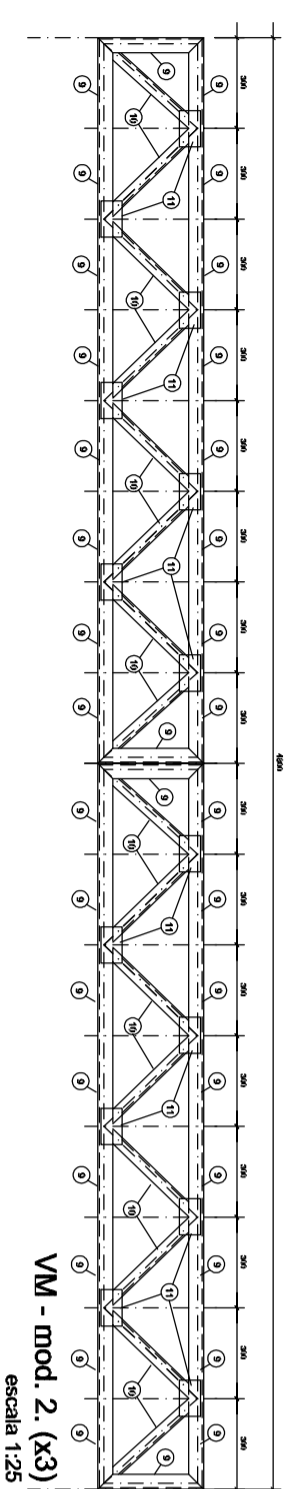
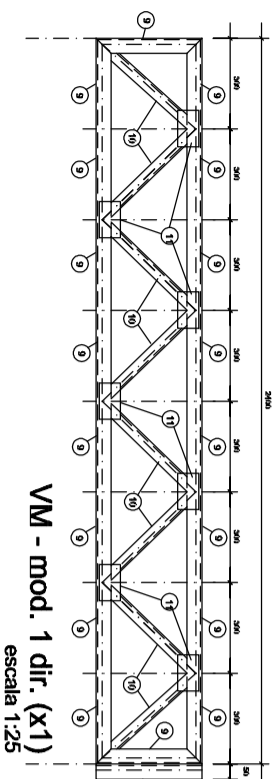


TR1 (x10) - escala 1:25

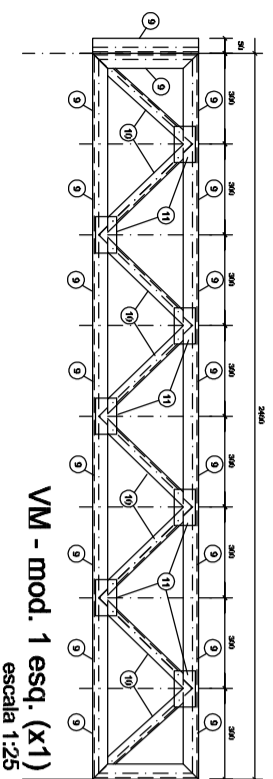

GOVERNO FEDERAL
BRASIL
 PAIS RICO E PAIS SEM POBREZA

Ministério
 da Educação

FNDE
 Fundo Nacional
 de Desenvolvimento
 da Educação

PROJETO PADRÃO - FNDE

MUNICÍPIO – UF:

PROPRIETÁRIO:

ENDEREÇO:

PROPRIETÁRIO

RESP. TÉCNICO

Eng. Nubia Cristina Louza – CREA-GO 6773/AP
 AUTOR DO PROJETO

DLFO

CREA

OBSERVAÇÕES:

RA

ESCOLA 12 SALAS DE AULA
PROJETO ESTRUTURA METÁLICA

COORDENAÇÃO
 CGEST - Coordenação
 Geral de Infraestrutura
 Educacional

BLOCO C: LABORATÓRIO
 DETALHAMENTO TRELIÇA TR1
 DETALHAMENTO VIGA MESTRA (VM) módulos 1,2 e 3

EST

REVISÃO
 R.01 - NOVEMBRO DE 2005
 R.02 - JULHO DE 2011

ESCALA
 INDICADO
 JULHO / 2011

PRANCHA
45/58