


PLANTA DE SITUAÇÃO E LOCAÇÃO
ESCALA 1:100

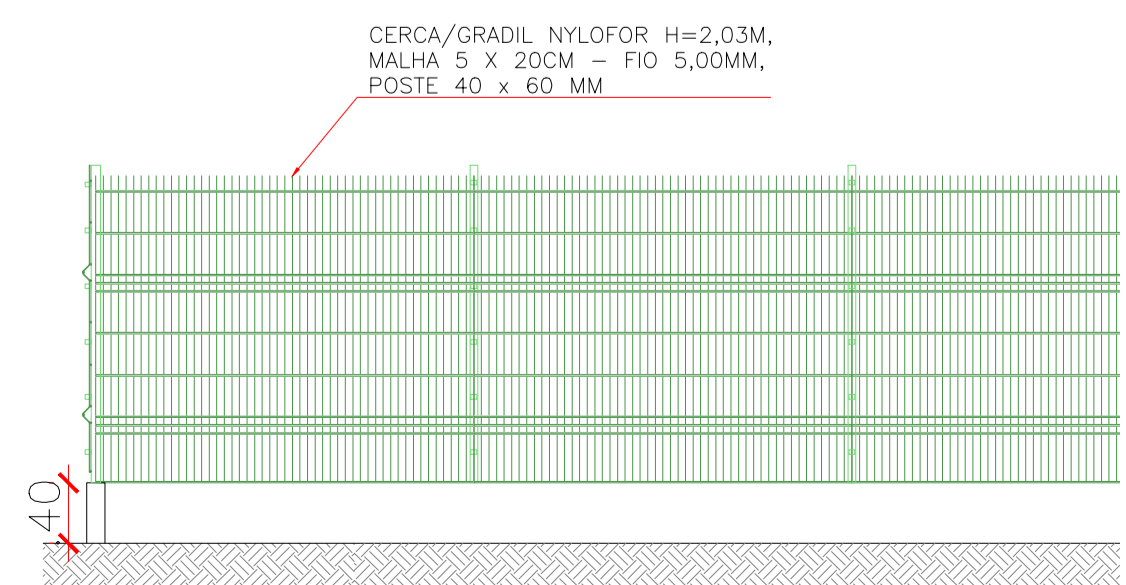

ARQUIVO: SES Rafael Arruda 2ª etapa - Planta Situação EEE e ETE.dwg
Tamanho: A1: Pre-estabelecido Pela L.N.B.8/(Cp. 2)

PREFEITURA MUNICIPAL DE SOBRAL			
SISTEMA DE ESGOTAMENTO SANITÁRIO - RAFAEL ARRUDA (2ª ETAPA)			
ASSUNTO:	ESTAÇÃO DE TRATAMENTO DE ESGOTO - ETE PLANTA DE SITUAÇÃO E LOCAÇÃO	PRONCHIA	01/07
DATA:	AGOSTO/2020	ESCALA:	INDICADA
DESENHO:	MARCOS	VISTO:	