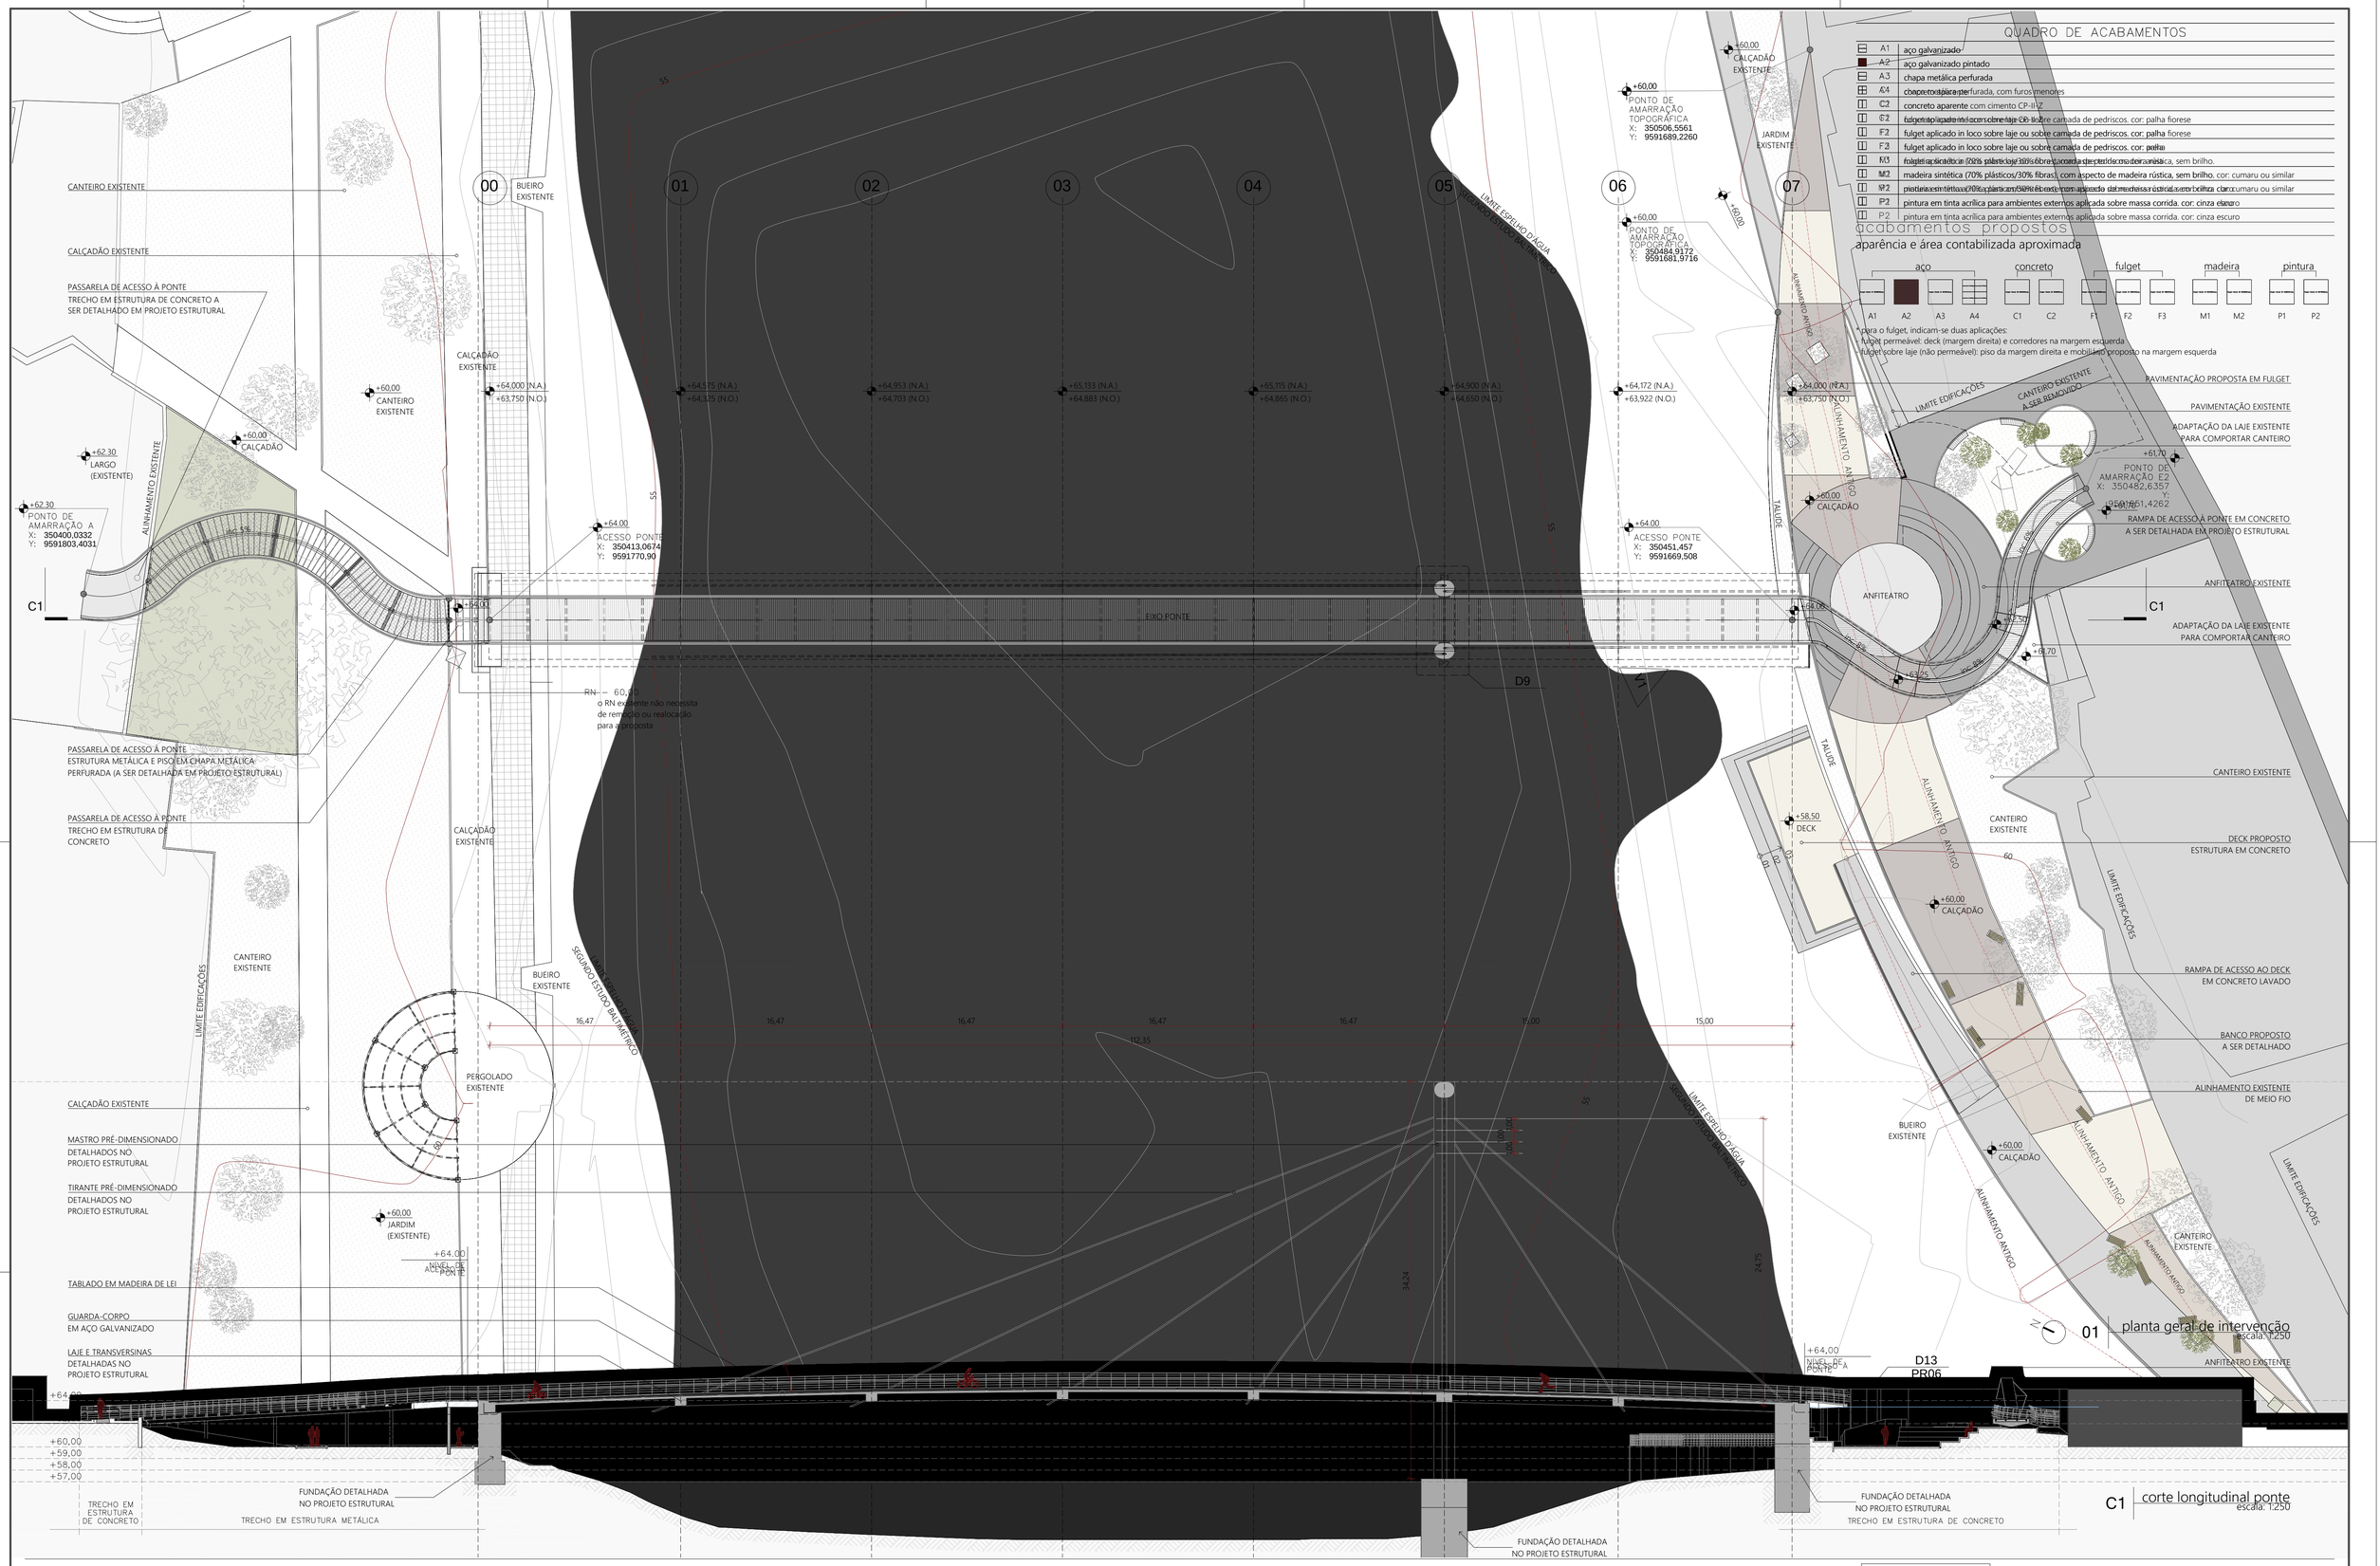

QUADRO DE ACABAMENTOS

A1	aço galvanizado
A2	aço galvanizado pintado
A3	chapa metálica perfurada
A4	chapa metálica perfurada, com furos menores
C1	concreto aparente com cimento CP-II-Z
C2	concreto aparente com cimento CP-II-Z
F1	fulget aplicado in loco sobre laje ou sobre camada de pedriscos. cor: palha fiorese
F2	fulget aplicado in loco sobre laje ou sobre camada de pedriscos. cor: palha fiorese
F3	fulget aplicado in loco sobre laje ou sobre camada de pedriscos. cor: palha fiorese
M1	madeira sintética (70% plásticos/30% fibras), com aspecto de madeira rústica, sem brilho. cor: cumaru ou similar
M2	madeira sintética (70% plásticos/30% fibras), com aspecto de madeira rústica, sem brilho. cor: cumaru ou similar
P1	pintura em tinta acrílica para ambientes externos aplicada sobre massa corrida. cor: cinza escuro
P2	pintura em tinta acrílica para ambientes externos aplicada sobre massa corrida. cor: cinza escuro

acabamentos propostos

aparência e área contabilizada aproximada

aço: A1, A2, A3, A4 — concreto: C1, C2 — fulget: F1, F2, F3 — madeira: M1, M2 — pintura: P1, P2

*para o fulget, indicam-se duas aplicações:
fulget permeável: deck (margem direita) e corredores na margem esquerda
fulget sobre laje (não permeável): piso da margem direita e mobiliário proposto na margem esquerda

PREFEITURA DE SOBRAL

SECRETARIA DE OBRAS MOBILIDADE E SERVIÇOS PÚBLICOS

PROJETO: PROJETO DE REQUALIFICA¢ èO URBANA

OBRA: PROJETO DE PONTE PEDONAL

TÍTULO: PONTE PEDONAL SOBRE O RIO ACARAÐ

ETAPA: PROJETO EXECUTIVO

CIDADE/LOCALIDADE: SOBRAL

ESCALA: INDICADA

CERTARE - ENGENHARIA E CONSULTORIA
COORDENAÇÃO GERAL
MARCUS VINI¢IUS TEIXEIRA DE OLIVEIRA
RNP 0607744383 - CREA-CE
FILIPE RIBEIRO VIANA
RNP 0606976990 - CREA-CE
DIEGO BASTOS DE FRAN¢A
RNP 0611247739 - CREA-CE
MAKEY NONDAS MAIA
RNP 0601104757 - CREA-CE

COORDENAÇÃO DO PROJETO:
FILIPE RIBEIRO VIANA
RNP 0606976990 - CREA-CE
FRANCISCO MACEDO
CAU 177650-9
ISABELA CASTRO
CAU 178988-0

PROJETO/DESENHO:
BIANCA FEIJèO
BRENDA LIMA
GERMANA NUNES
REBECA FROES

DATA: AGOSTO/2019

ARQUIVO: 0482017_PON_MOD_EX_R03

TAMANHO: A1 (840x594cm)

PROJETO:

FILIPE RIBEIRO VIANA

FRANCISCO EDSON MACEDO FILHO

ISABELA RIBEIRO DE CASTRO

REV.	DESCRIÇÃO	DATA
R03	ADEQUA¢ èO DA PONTE è COTA 64,00m / NOVO TRATAMENTO DAS MARGENS	AGO/2019
R02	ADEQUA¢ èO DA PONTE è COTA 66,20m / NOVO TRATAMENTO DAS MARGENS	MAI/2019
R01	ADEQUA¢ èO DO PROJETO ARQUITETÔNICO è S ALTERA¢ ì ES DO PROJETO ESTRUTURAL	MAR/2019
R00	EMISSèO INICIAL	JAN/2019

Imagem Colada #2 A5838C74.png

Imagem Colada #1 F2BE66F6.png

PROJETO: PONTE PEDONAL SOBRE O RIO ACARAÐ

CONTRATO: 048/2017

CONTEÚDO: PLANTA GERAL DE INTERVEN¢ èO E CORTE LONGITUDINAL

1/07