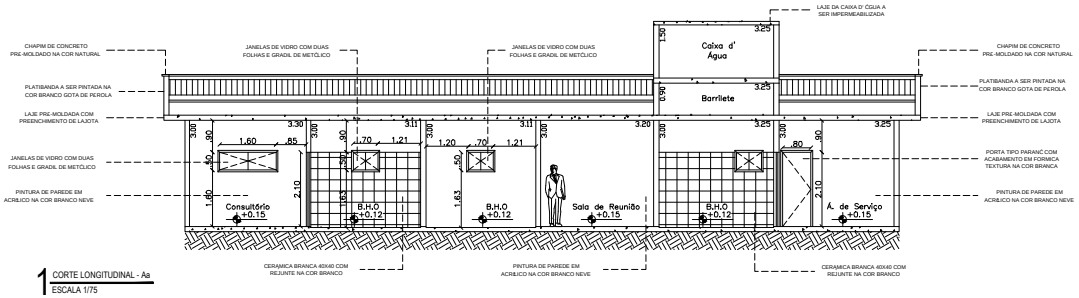

1 CORTE LONGITUDINAL - Aa
ESCALA 1/75

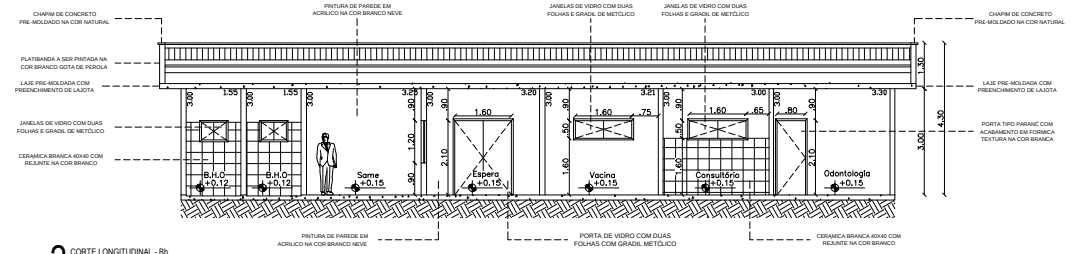

2 CORTE LONGITUDINAL - Bb
ESCALA 1/75

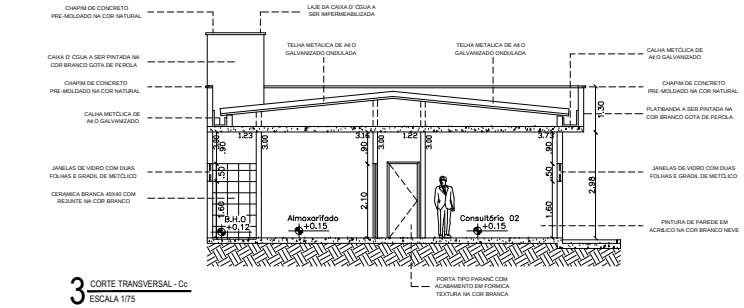

3 CORTE TRANSVERSAL - Cc
ESCALA 1/75

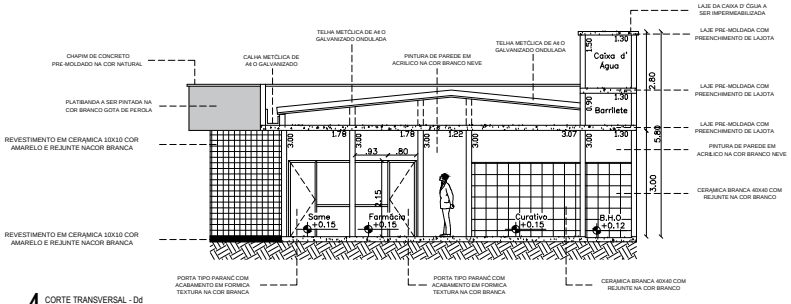

4 CORTE TRANSVERSAL - Dd
ESCALA 1/75

PROGRAMA DE NECESSIDADES

01 _ REALIZAR REPAROS NO REBOCO (QUANDO HOUVER NECESSIDADE) E PINTURA COM TINTA LATEX NA COR BRANCA EM TODAS AS PAREDES INTERNAS (EXCETO ONDE EXISTE CERÂMICA)

02 _ REALIZAR REPAROS NO REBOCO (QUANDO HOUVER NECESSIDADE) E PINTURA COM TINTA LATEX NA COR BRANCA EM TODAS AS LAJES

03 _ TODO O PERÍMETRO DE PAREDES EXTERNAS DO CENTRO DE SAÚDE DA FAMÍLIA DEVERÁ RECEBER TRATAMENTO, REPAROS E PINTURA DE ACORDO COM AS ESPECIFICA¢ÕES

04 _ INSTALAR GRADES DE PROTE¢ÃO TIPO DIAMANTE EM TODAS AS ESQUADRIAS EXTERNAS

05 _ CONSTRUIR CALÇADA DE CONTORNO EM TODO PERÍMETRO DO CSF

06 _ CONSTRU¢ÃO DE RAMPA DE ACESSIBILIDADE PARA O USO DE CADEIRANTES

07 _ DEMOLI¢ÃO, CONSTRU¢ÃO E SUBSTITUI¢ÃO DE ALVENARIAS E ESQUADRIAS INDICADAS EM PROJETO

08 _ TODA A COBERTURA DEVERÁ SER RETIRADA E SUBSTITUÍDA POR INDICA¢ÃO NO DIAGRAMA DE COBERTA DA PRANCHA 01.

ESPECIFICAÇÕES DE MATERIAIS

PISO

01 _ PISO INDUSTRIAL POLIDO COM MALHA DE .80X.80m

02 _ CERÂMICA BRANCA.40X.40 PEI> 4 COM REJUNTE BRANCO

PAREDE

01 - TINTA ACRÍLICA NA COR BRANCO NEVE

02 _ CERÂMICA BRANCA.40X.40 PEI> 4 COM REJUNTE BRANCO

TETO

01 - LAJE EMASSADA E PINTADO COM LÁTEX BRANCO NEVE

OBS:

ONDE HOUVER PIA, LAVATÓRIO OU BANCADA COM ÁREA MOLHADA REVESTIR COM CERÂMICA BRANCA.

QUADRO DE ESQUADRIA

PORTAS

NÚ	DIMENSÕ	MATERIAL	TIPO	ACABAMENTO	SOLEIRA	UNIDADE
P01	1.60X2.10	VIDRO TEMPERADO 10mm	CORRER	TRANSLÚCIDO VERDE	GRANITO CINZA	01
P02	0.70X2.10	TIPO PARANÁ e=35mm	ABRIR	FORMICA TEXT.BRANCA	GRANITO CINZA	02
P03	0.80X2.10	TIPO PARANÁ e=35mm	ABRIR	FORMICA TEXT.BRANCA	GRANITO CINZA	11
P04	0.90X2.10	TIPO PARANÁ e=35mm	ABRIR	FORMICA TEXT.BRANCA	GRANITO CINZA	02
P05	0.60X2.10	TIPO PARANÁ e=35mm	ABRIR	FORMICA TEXT.BRANCA	GRANITO CINZA	04
P06	1.40X2.10	VIDRO TEMPERADO 10mm	CORRER	TRANSLÚCIDO VERDE	GRANITO CINZA	01
P07	0.80X2.10	TIPO PARANÁ e=35mm	CORRER	FORMICA TEXT.BRANCA	GRANITO CINZA	01

JANELAS

NÚ	DIMENSÕ	MATERIAL	TIPO	ACABAMENTO	PEITORIL	UNID.
JA01	1.60X0.50	ALUMÍNIO / VIDRO	CORRER	ANODIZADO BRANCO/ TRANSLÚCIDO VERDE	GRANITO CINZA H:1.60m	05
JA02	0.80X0.50	ALUMÍNIO / VIDRO	CORRER	ANODIZADO BRANCO/ TRANSLÚCIDO VERDE	GRANITO CINZA H:1.60m	07

QUADRO DE ÁREAS

ÁREA ATUAL CONSTRUÍDA	121.10m²
ÁREA DE AMPLIAÇÃO	119.56m²
ÁREA TOTAL CONSTRUÍDA	244.58m²

OBS: TODAS AS MEDIDAS DEVEM SER CONFERIDAS NO LOCAL;

SECRETARIA DA INFRAESTRUTURA

PROJETO:

PROJETO ARQUITETÔNICO
CSF - SALGADO DOS MACHADOS

INTERESSADO:
PREFEITURA DE SOBRAL

ENDEREÇO:
CENTRO DE SAÚDE DA FAMILIA - SALGADO DOS MACHADOS

MUNICÍPIO:
SOBRAL

AUTOR:
YAN FROTA
AUTOR:
GUILHERME C. AUSTREGÉSILO
AUTOR:
EMIDIO CABRAL
CO – AUTOR:
ROMÁRIO PONTE

PREFEITURA DE SOBRAL

DESENHOS DA PRANCHA	ESCALA
CORTE LONGITUDINAL - Aa	1/75
CORTE LONGITUDINAL - Bb	1/75
CORTE TRANSVERSAL - Cc	1/75
CORTE TRANSVERSAL - Dd	1/75

DATA	REVISÃO	ARQUIVO	ARQ
FEVEREIRO/2021	00	-	04/05

ESCALA DE PLOTAGEM: 10 : 1

COR	PENA
1	0,10
2	0,20
3	0,30
4	0,40
5	0,50
6	0,60
7	0,30
COLORIDA	
8	0,10
9	0,09
10	0,10