



1 PL. COBERTA
ESC.: 1/50


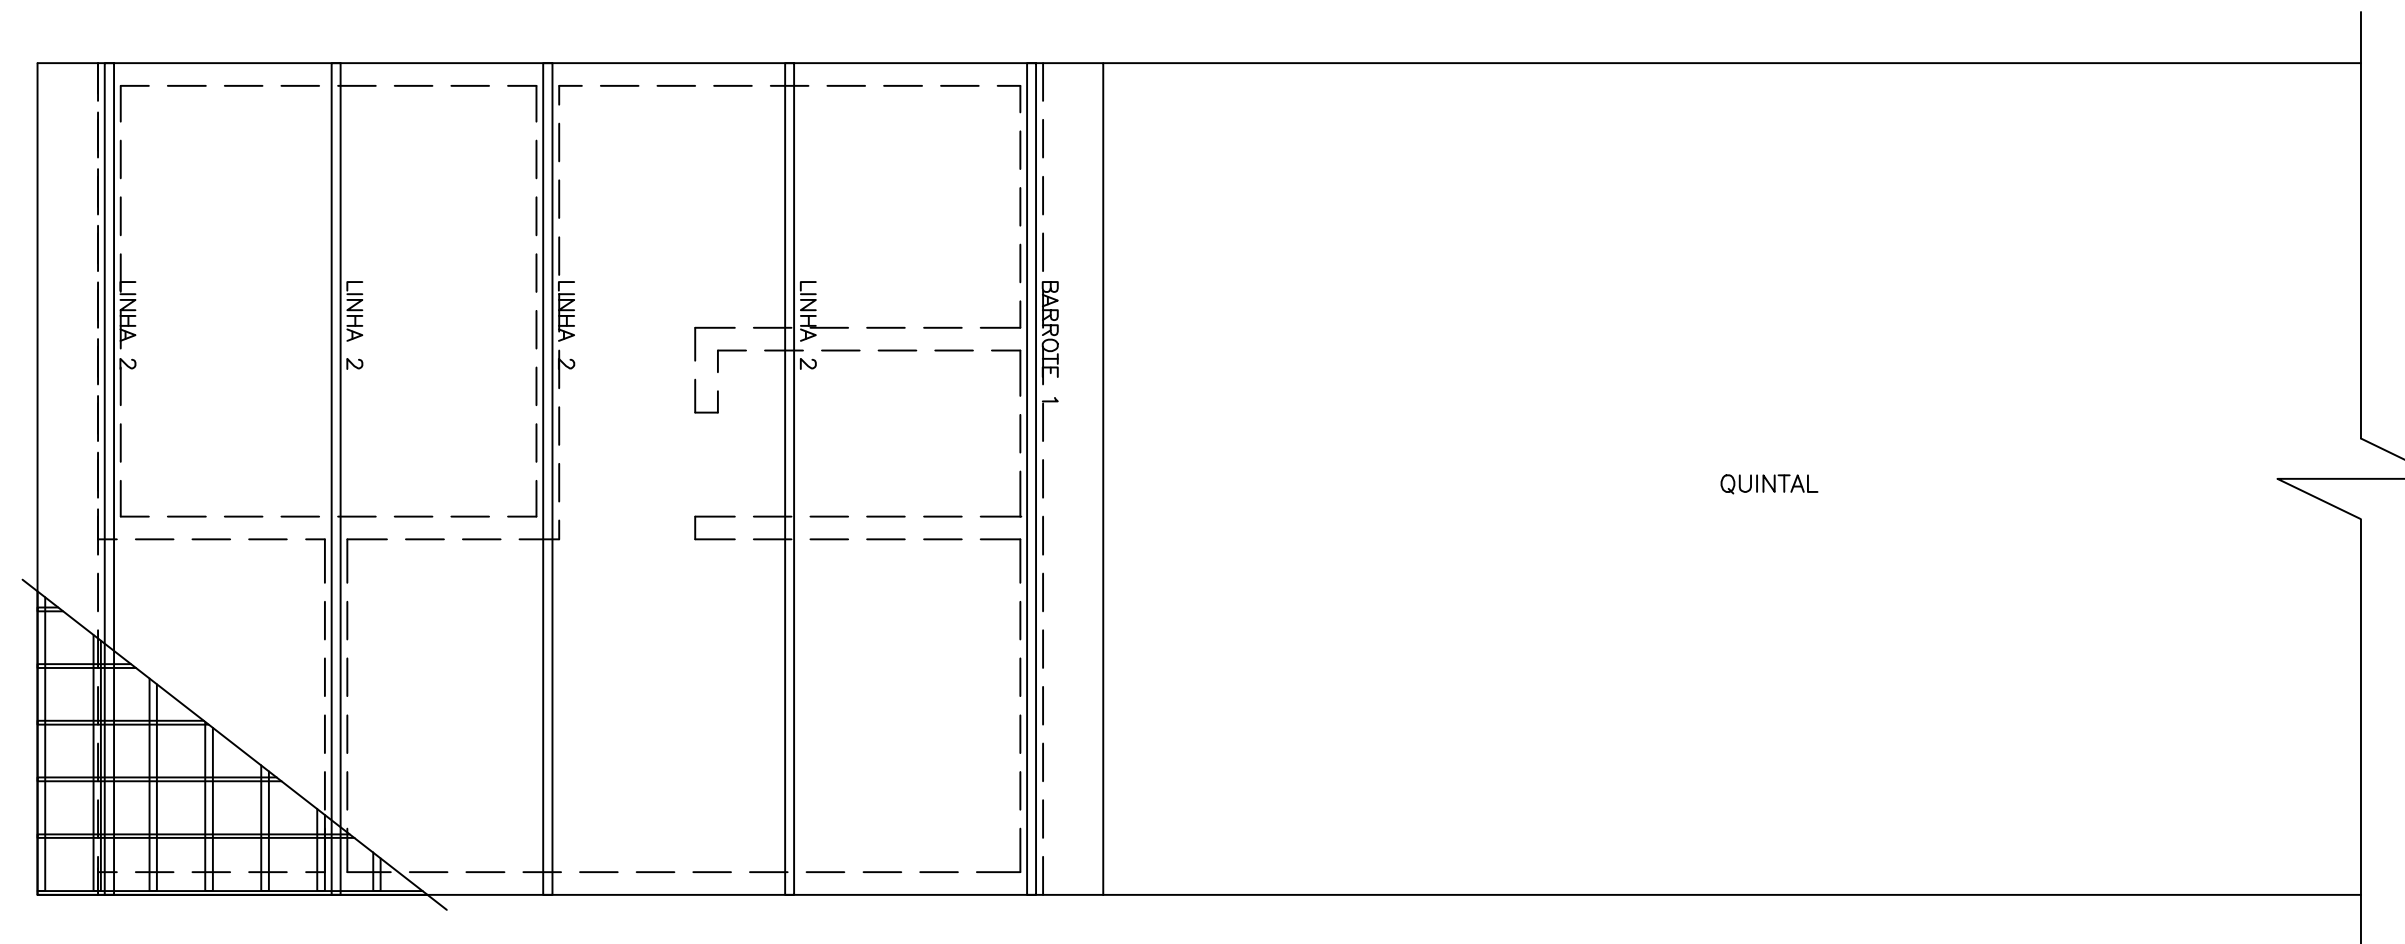


2 PL. COBERTA/MADEIRAMENTO
ESC.: 1/50

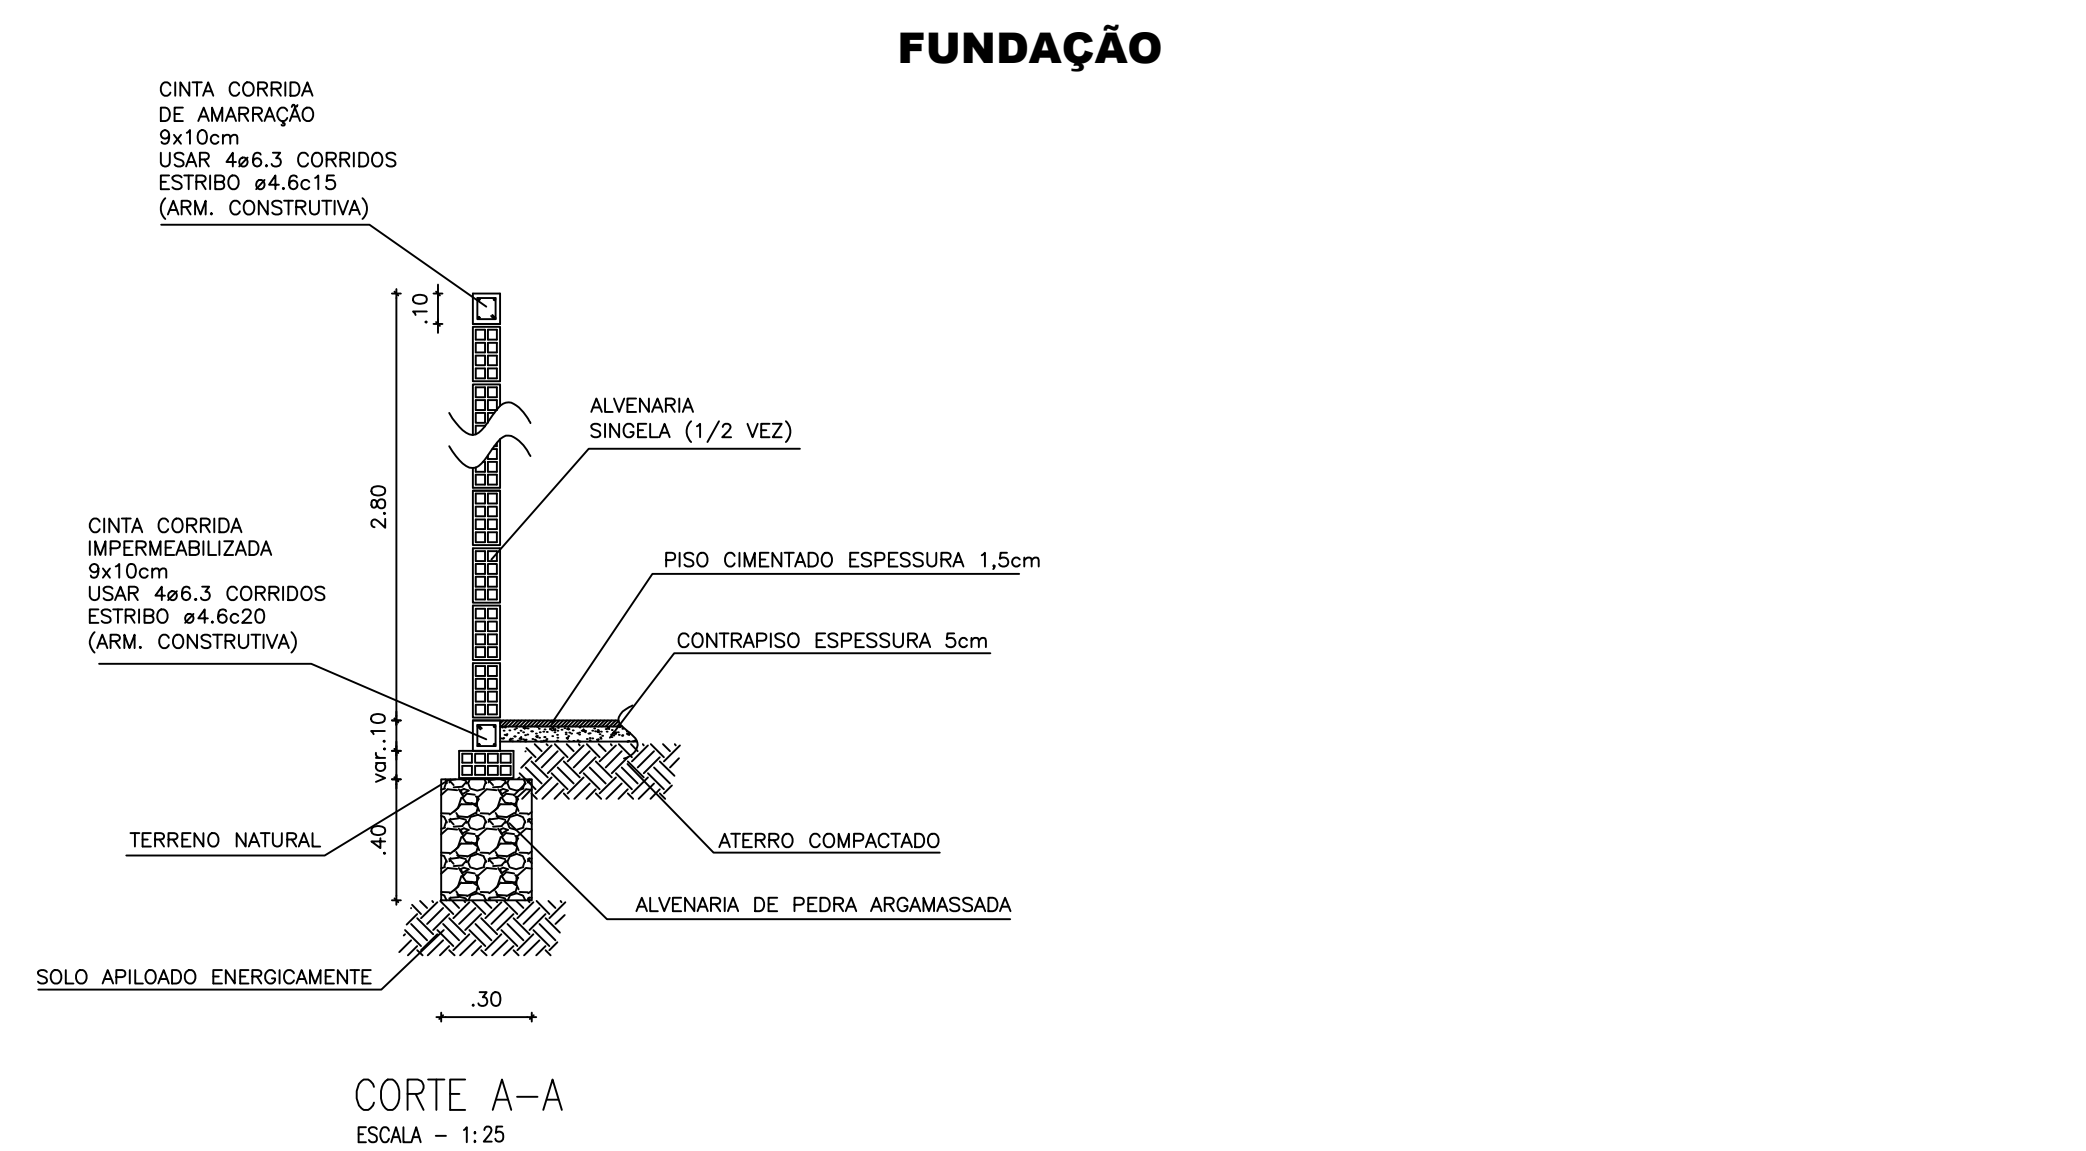


CORTE A-A
ESCALA - 1:25

CONTRA VERGAS EM TODAS AS JANELAS

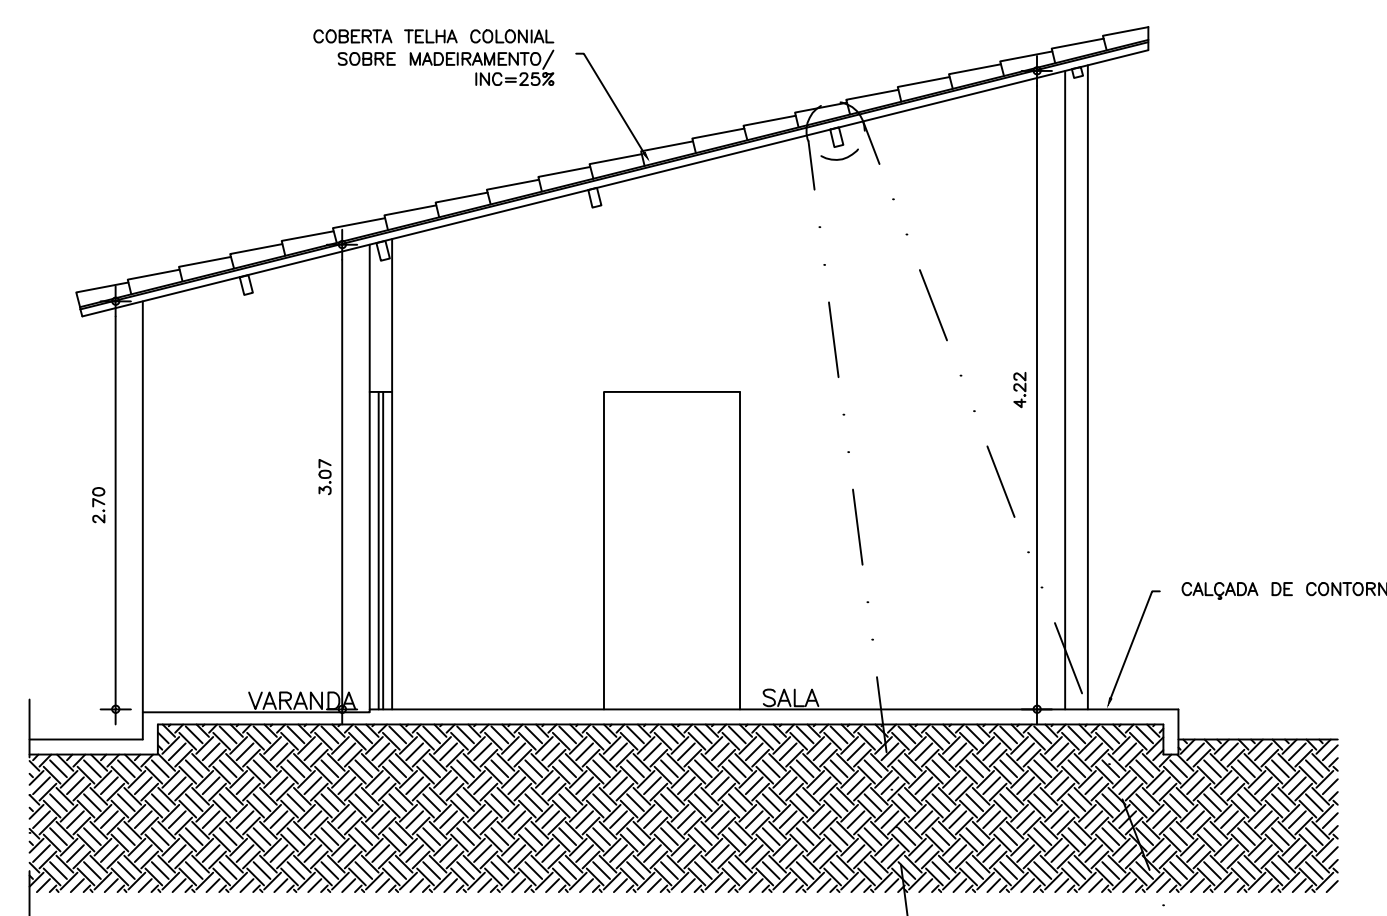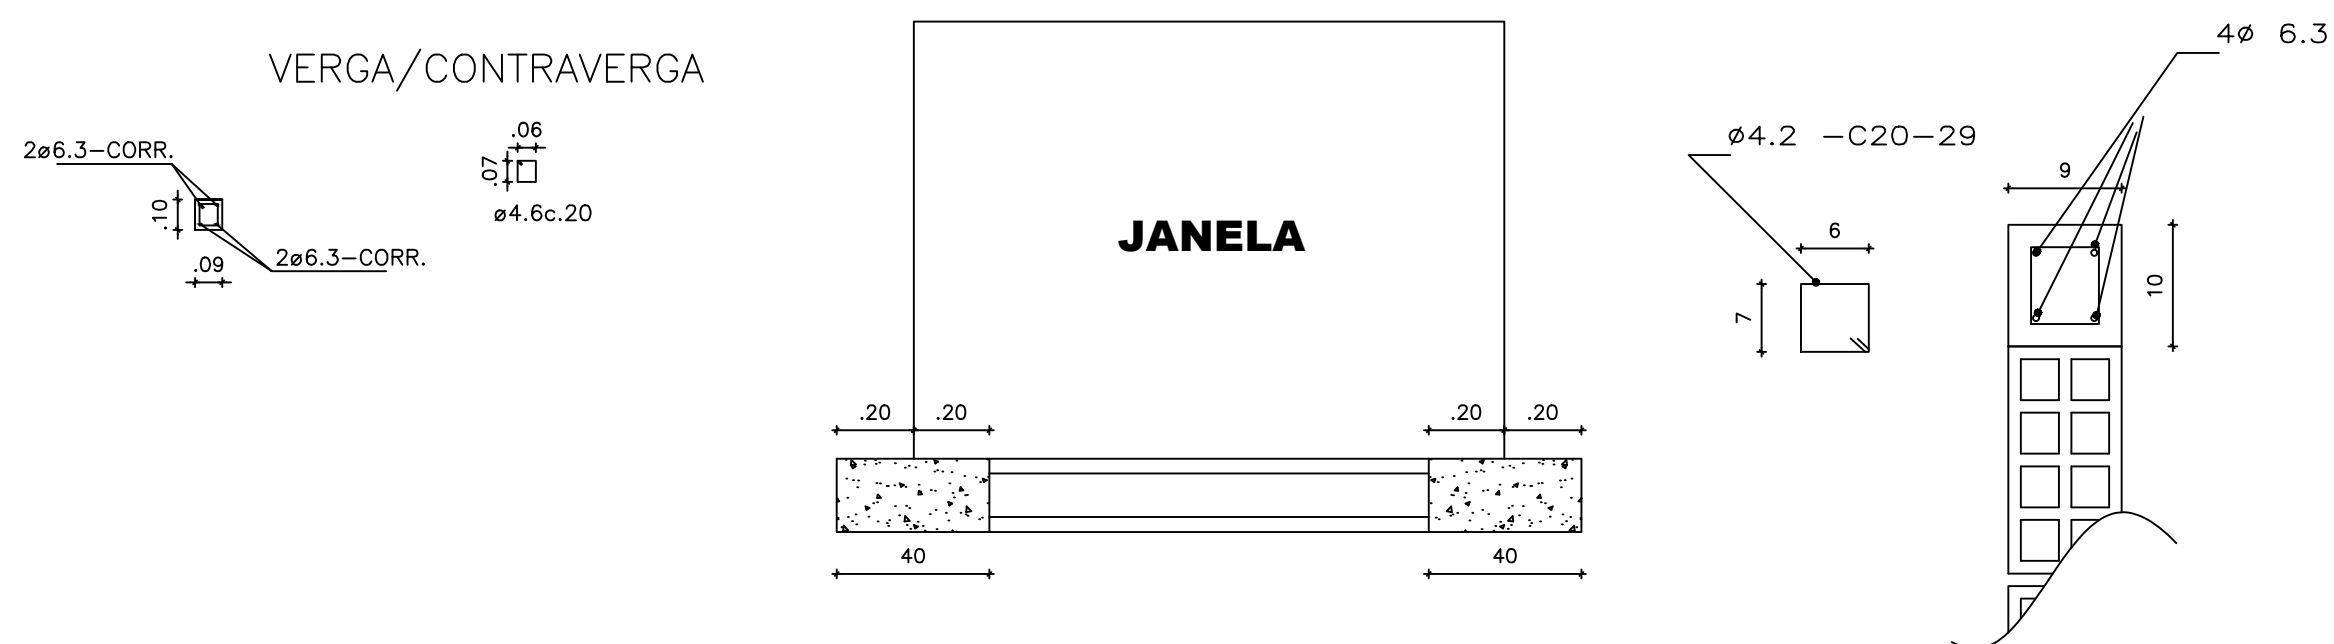


4 CORTE BB
ESQ.: 1/50

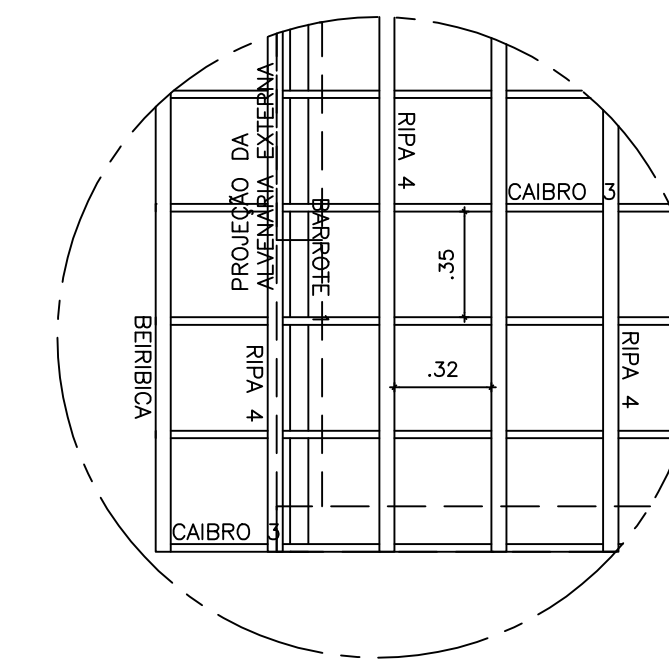

3 DETALHE MADEIRAMENTO
ESC.: 1/25

LEGENDA - COBERTA

- ① BARROTE - 06 x 06 cm EM MASSARANDUBA
- ② LINHA - 06 x 12 cm EM MASSARANDUBA
- ③ CAIBRO - 05 x 2,5 cm EM MASSARANDUBA
- ④ RIPA - 05 x 1,25 cm EM MASSARANDUBA

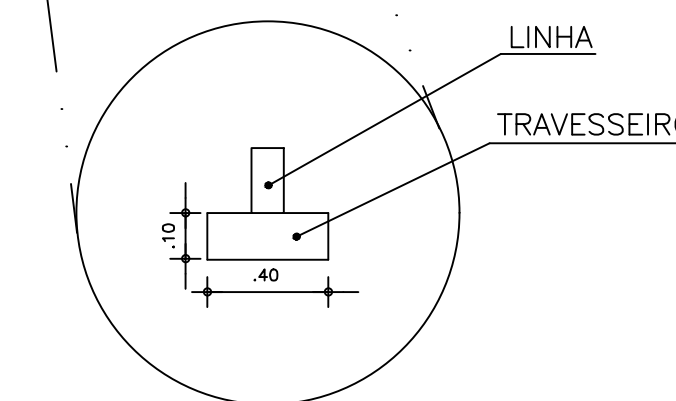

5 DET. MADEIRAMENTO
ESC.: SEM ESC

PAGO

APROVO

CREA

ARQUITETO-CREA

PROPRIETÁRIO



PREFEITURA MUNICIPAL DE SOBRAL

**SECRETARIA DOS DIREITOS HUMANOS,
HABITAÇÃO E ASSISTÊNCIA SOCIAL**

PROGRAMA PROGRAMA PRO MUN GES POL - PT Nº 0342881-81
AÇÃO RECONSTRUÇÃO DE 68 UNIDADES HABITACIONAIS

LÓCAL BAIRRO CIDADE DR. JOSÉ EUCLIDES FERREIRA GOMES

ENGENHEIRO JOSÉ VAZ RODRIGUES NETO
CREA 56370D - CE.

DESENHOS
PROJETO EXECUTIVO DA COBERTA/MADEIRAMENTO

ARQUIVO	DATA JUNHO/2018	ESCALA INDICADAS	PROJETO TIPO 02 (TESTADA 5,50m)	PRANCHA 02/03
---------	--------------------	---------------------	---------------------------------------	------------------