


CÁLCULO ANALÍTICO: AZIMUTES, LADOS, COORDENADAS UTM

LADOS		COORDENADAS (UTM)		AZIMUTES	DIST. (m)
Vértices	Vértices	N (metros)	E (metros)		
P01	P02	9.581.167,287	320.785,525	29°16'08"	45,00
P02	P03	9.581.206,543	320.807,526	119°16'08"	45,00
P03	P04	9.581.184,542	320.846,781	209°16'08"	45,00
P04	P01	9.581.145,287	320.824,781	299°16'08"	45,00

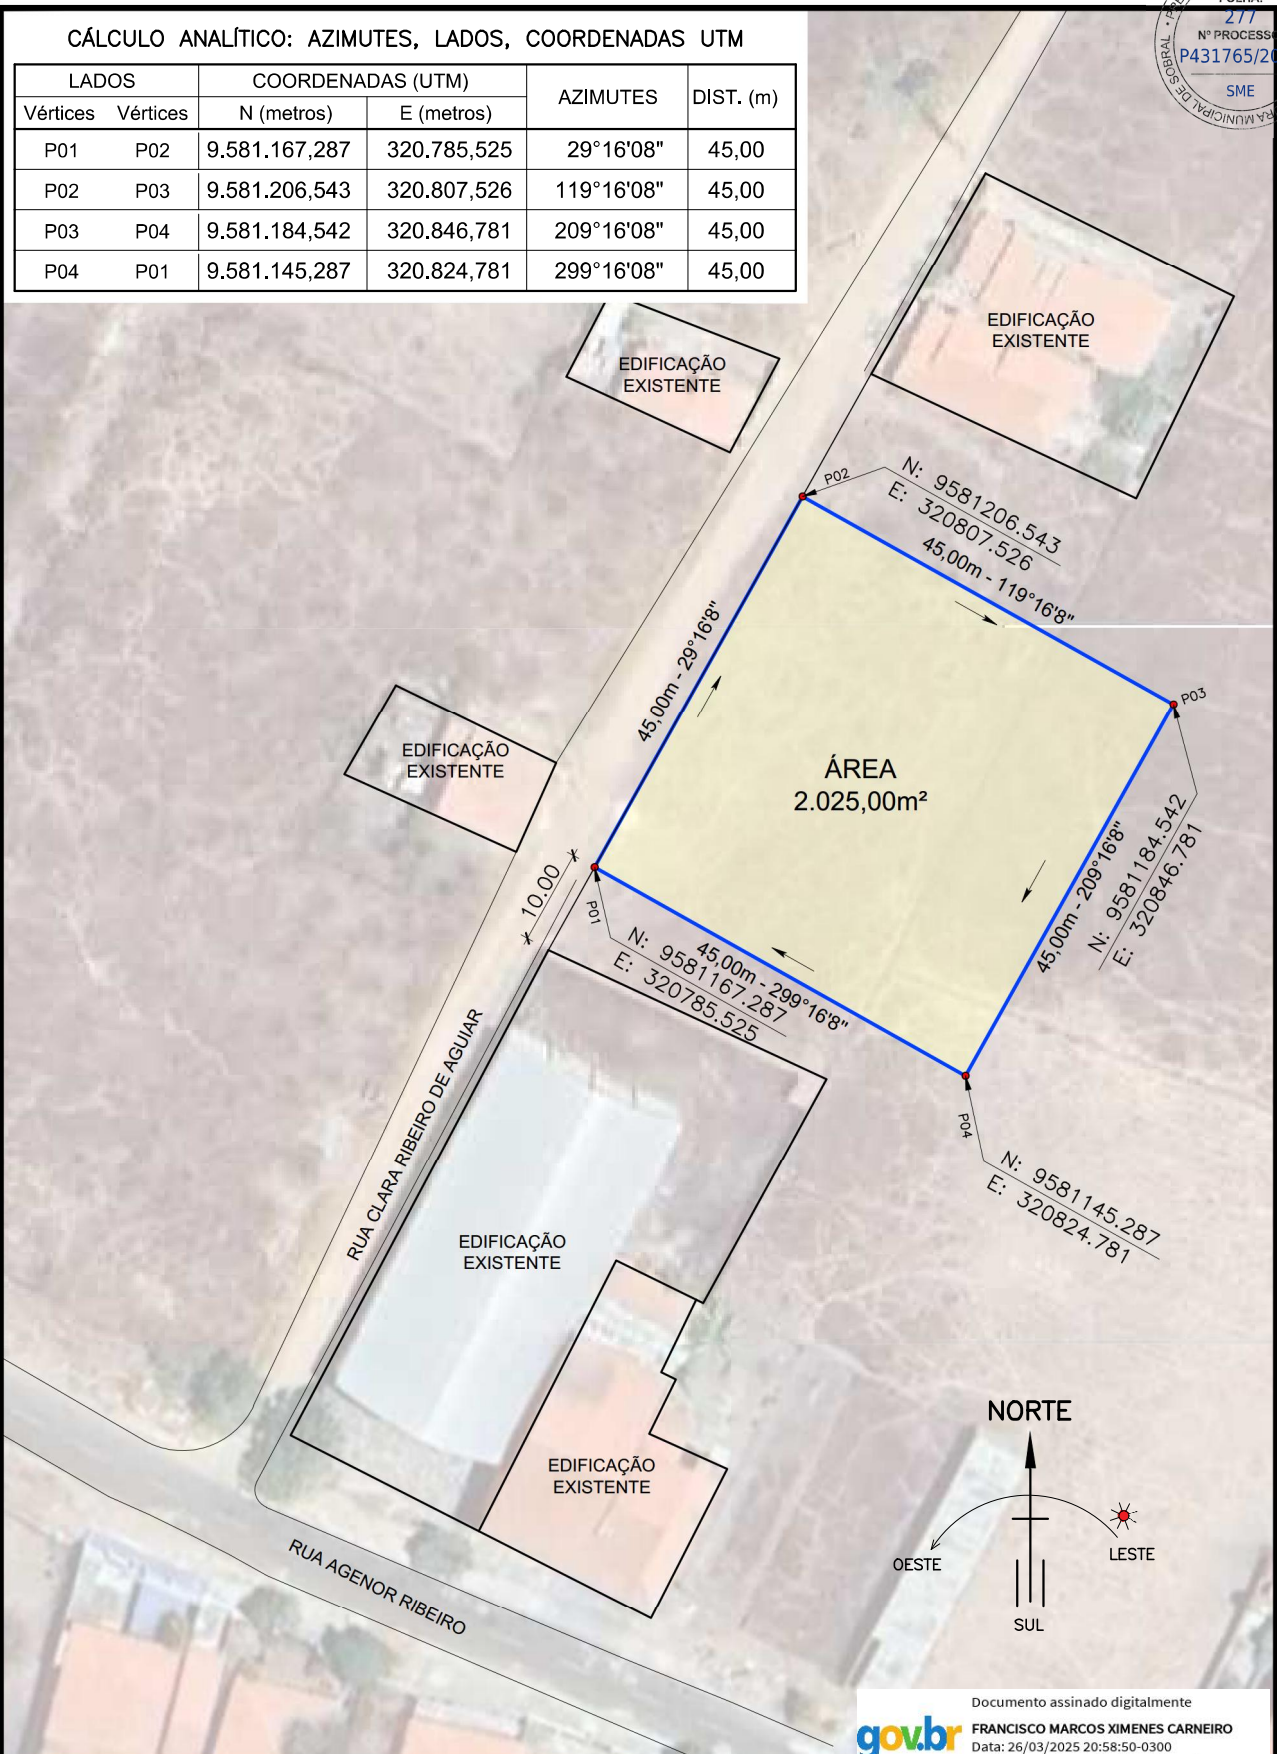

Documento assinado digitalmente
gov.br FRANCISCO MARCOS XIMENES CARNEIRO
 Data: 26/03/2025 20:58:50-0300
 Verifique em <https://validar.iti.gov.br>



PREFEITURA SOBRAL
 SECRETARIA DA INFRAESTRUTURA

PREFEITURA MUNICIPAL DE SOBRAL
 SECRETARIA DA INFRAESTRUTURA
 GEORREFERENCIAMENTO DE IMÓVEIS

Fco. marcos Ximenes Carneiro
 Engenheira Civil
 CREA-CE./RNP: 0603667821

ARQUIVO:CRECHE Tipo II - Torto - Loc.dwg

CRECHE TIPO II
 RUA CLARA RIBEIRO DE AGUIAR
 DISTRITO SÃO JOSÉ DO TORTO
 SOBRAL - CE.

PERÍMETRO: 180,00m	DESENHO: Marcos Ximenes
ÁREA: 2.025,00m²	DATA: 26/03/2025
ESCALA: 1/750	PRANCHA: 01/01