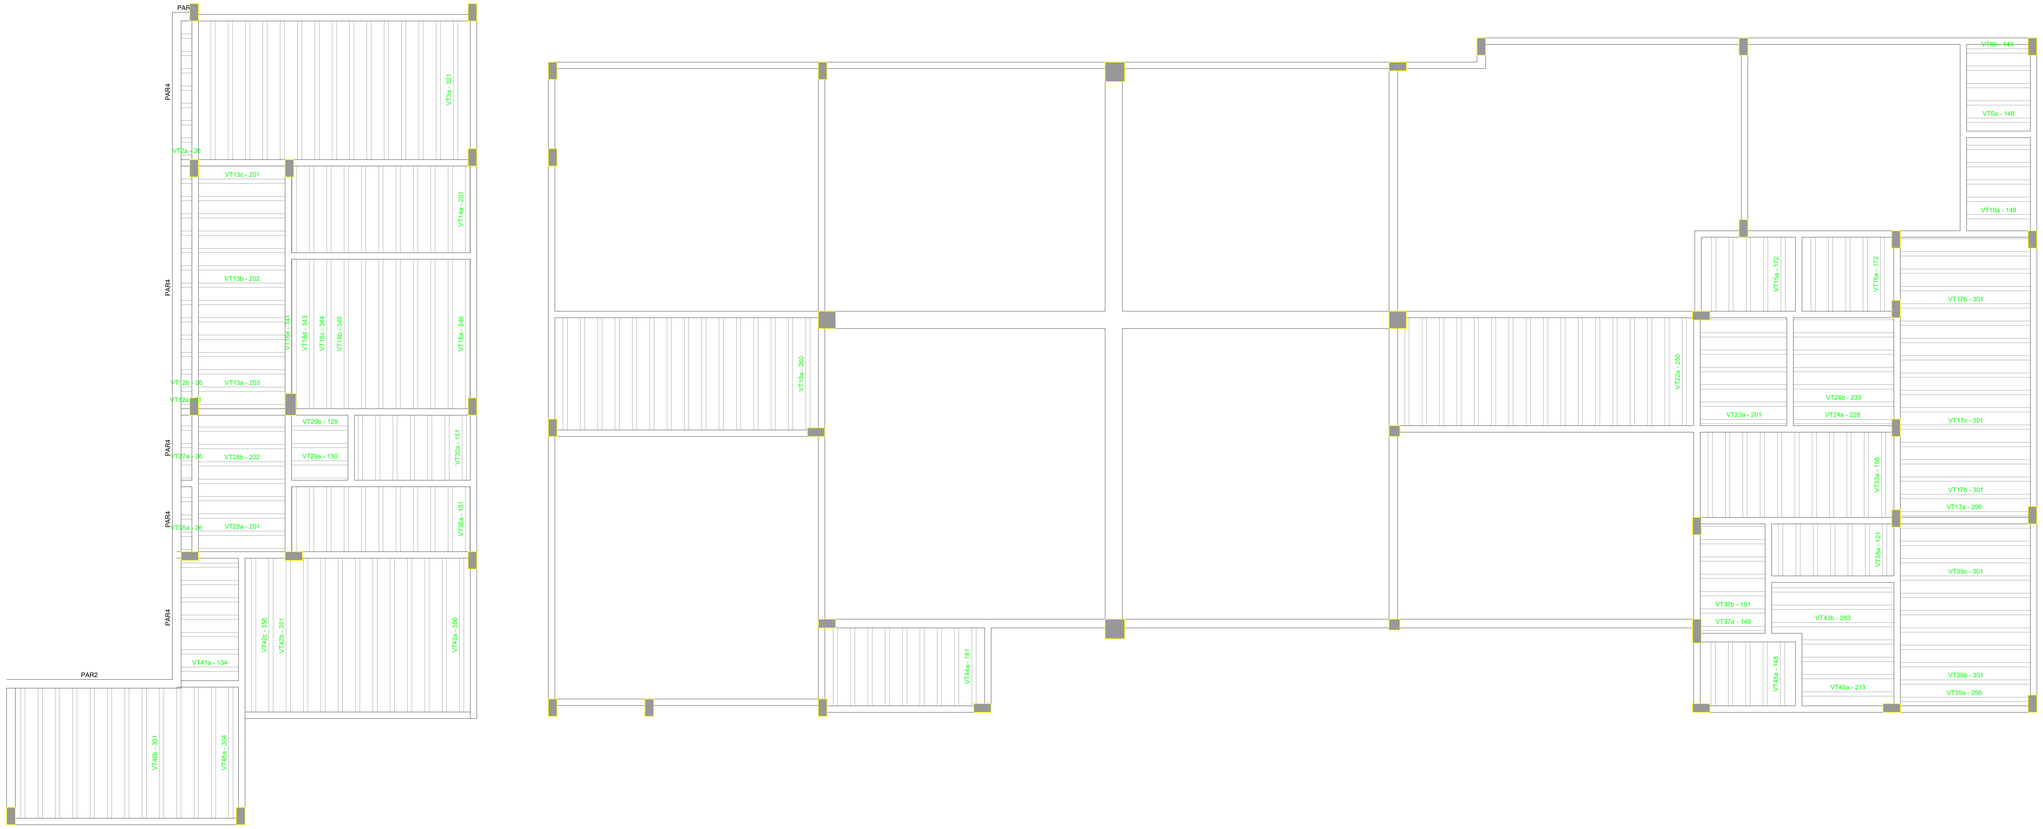

Relação do aço

ELEMENTO	AÇO	N	DIAM (mm)	QUANT	C.UNIT (cm)	C.TOTAL (cm)

Resumo do aço

AÇO	DIAM (mm)	C.TOTAL (m)	PESO (kg)
PESO TOTAL (kg)			

Planta de vigotas pré-moldadas

escala 1:50

A & V PROJETOS DE ENGENHARIA

PROJETO:

PROJETO ESTRUTURAL
HOSPITAL DR ESTEVAM

INTERESSADO:
PREFEITURA DE SOBRAL

ENDEREÇO:
-

MUNICÍPIO:
SOBRAL-CE

DESENHOS DA PRANCHA: DET. LAJES TERREO FL 04

ESCALA: INDICADA

DATA: JULHO/2022

REVISÃO: 00

ARQUIVO:

EST 08