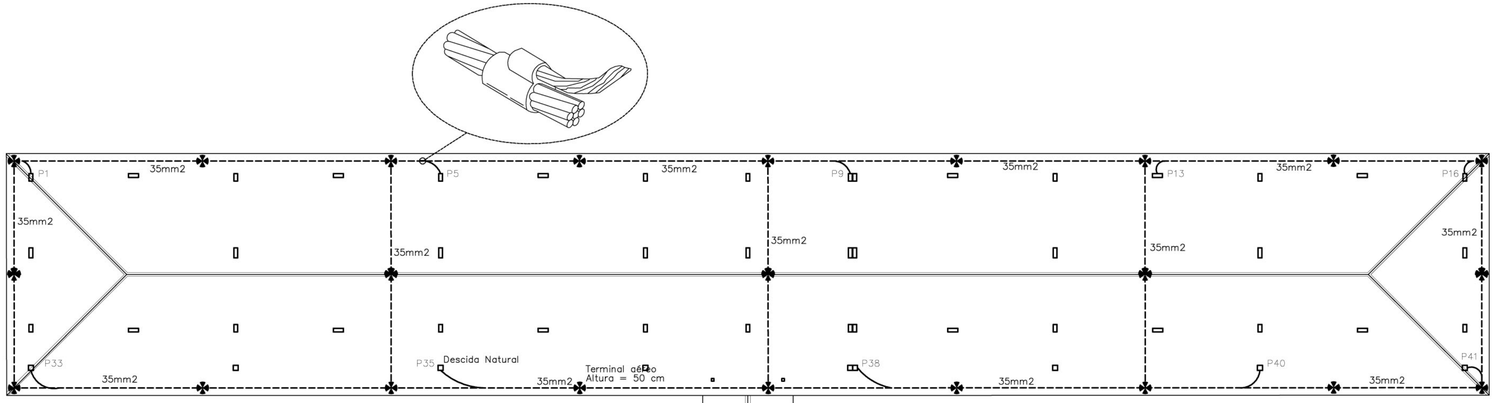

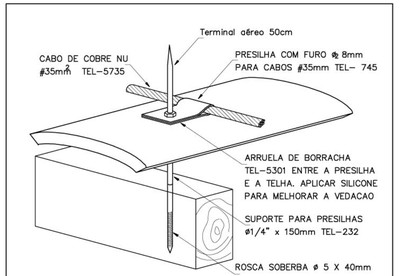

FIXAÇÃO DO CABO DA CAPTAÇÃO
SOBRE TELHA CERÂMICA

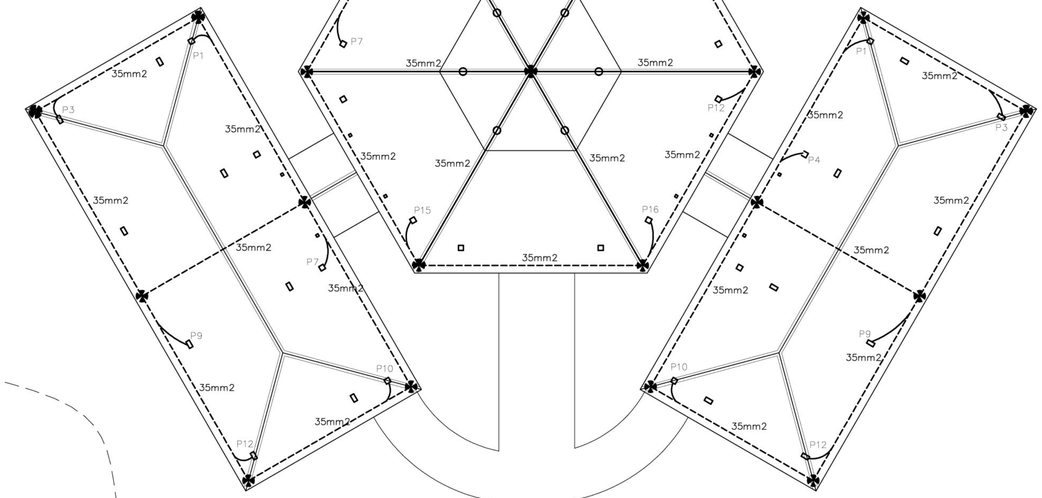

ÁREA DESTINADA AO
PLAYGROUND

1 COBERTURA
ESCALA 1:100

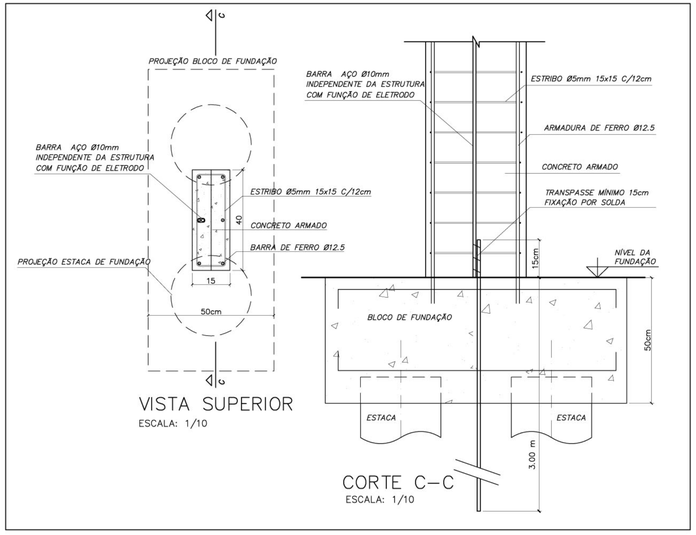

DETALHE DESCIDA DE BARRA
DE AÇO PARA ATERRAMENTO E FUNDAÇÃO

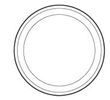

CAIXA D'ÁGUA

Notas

1-ELETRODUTOS NATURAIS

a-Deverá ser acrescentada às armações da fundação para servir como eletrodo uma barra de aço de construção, com diâmetro mínimo de 10mm, ou uma fita de aço de 25mm x 4mm disposta com a largura na posição vertical, formando um anel em todo o perímetro da estrutura. A camada de concreto que envolve estes eletrodos deve ter uma espessura mínima de 5cm. A ferragem dedicada será constituída por barras soldadas, unidas por conectores de aperto ou por buchas especiais, colocadas em todas as colunas e interligadas por outras barras colocadas nas vigas e nas lajes. ;
b-As armações de aço das fundações devem ser interligadas com as armações de aço dos pilares da estrutura, utilizados como condutores de descida naturais, de modo a assegurar a continuidade elétrica;
c - O eletrodo de aterramento natural assim constituído deve ser conectado à ligação equipotencial principal através de uma barra de aço com diâmetro mínimo de 10mm, ou uma fita de aço de 25mm x 4mm, soldada às armações de aço das fundações;
d - os eletrodos de aterramento de fundação devem ser instalados de modo a permitir inspeção durante a construção.
e - Todos os blocos das fundações devem estar interligados;

Memória de cálculo

SPDA - Método de Faraday
Nível de Proteção II - Escola
Dimensões da Malha - 10x15m
Terminal aéreo - 50 cm
Captor - 35 mm
Descida natural - Pilares estruturais
Eletrodos naturais - Fundações

VIA DE ACESSO

LIMITE DO TERRENO

Ministério da Educação — FNDE Fundo Nacional de Desenvolvimento da Educação

ESPAÇO EDUCATIVO URBANO II – 06 SALAS DE AULA

ENDEREÇO:	DIVERSOS
PROPRIETÁRIO:	FUNDO DE FORTALECIMENTO PARA A ESCOLA
AUTORES DO PROJETO :	MARCELO TONIAZZO LISSA
	GUSTAVO SILVEIRA
RESPONSÁVEL TÉCNICO:	

PROPRIETÁRIO

AUTOR DO PROJETO — CREA 8.432 D-DF

AUTOR DO PROJETO — CREA 9.784 D-DF

RESP. TÉCNICO

DLFO | CREA

ARQUITETURA E CONSTRUÇÃO LTDA (061) 9985-5115 - MARCELO / (061) 9989-5190 - GUSTAVO / (0 XX 61) 234-5611 / 363-3262 (TELEFAX)

ELE	PROJETO ELÉTRICO	FOLHA
	PROJETO DE PROTEÇÃO CONTRA DESCARGAS ATMOSFÉRICAS PLANTA DE COBERTURA	5/05

REVISÃO:	DATA :	ESCALA :	DESENHO :	VISTO:
01-2006	ABRIL/2006	1:100		