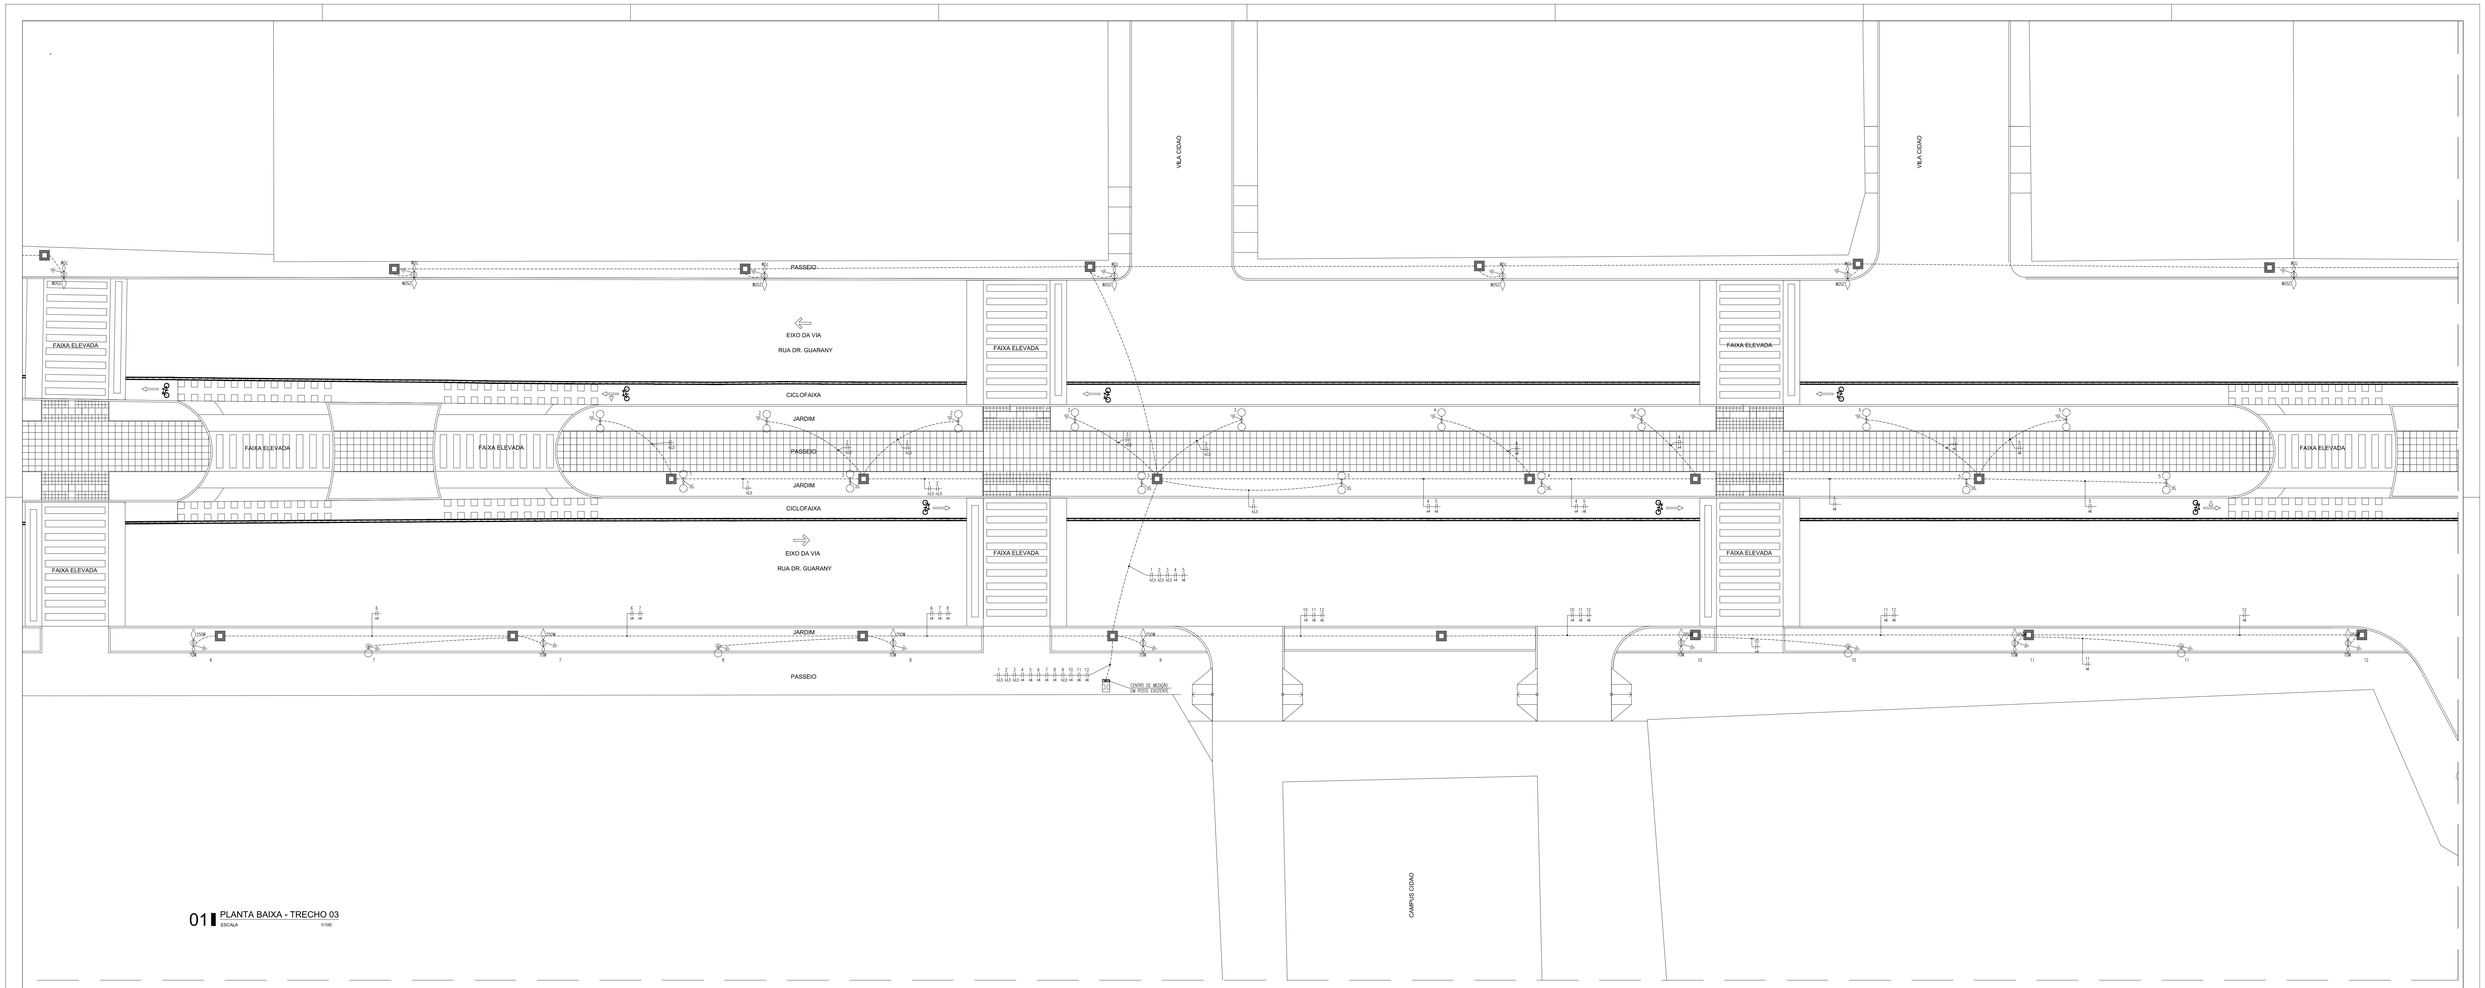

01 PLANTA BAIXA - TRECHO 03
ESCALA 1/100

QUADRO DE CARGAS Q.ILUM.03
escala s/e

Quadro	Circuito	Multivapores Metálicos 1x150W	1x70W	1x250W	Pontos	Total (W)	Tensão (V)	Corrente (A)	Fator de Circuito(K)	Fator de Potência	Fator de Segurança	Corrente Nominal (A)	Disjuntor (mm²)	Condutor (mm²)	Distância (m)	α (V/A.km)	ΔV%	Fase A	B	C
Q.ILUM.03	1		4		8	688	220	3,13	0,98	0,92	0,70	4,56	16	1x(2x2,5)TxZ2	45	16,80	2,24			688
	2		6		12	1.032	220	4,69	0,98	0,92	0,70	6,84	16	1x(2x2,5)TxZ2	45	16,80	2,36		1.032	
	3		6		12	1.032	220	4,69	0,98	0,92	0,70	6,84	16	1x(2x2,5)TxZ2	85	10,60	1,767	1.376		
	4		6		12	1.032	220	4,69	0,98	0,92	0,70	6,84	16	1x4(2x)Tx4	85	10,60	1,767	1.032		
	5		6		12	1.376	220	6,25	0,98	0,92	0,70	9,12	16	1x4(2x)Tx4	85	7,10	2,52	1.376		
	6		1	4	142	1.292	220	5,87	0,98	0,92	0,70	8,56	16	1x4(2x)Tx4	85	10,60	2,69			1.292
	7	1	1	4	159	1.409	220	6,40	0,98	0,92	0,70	9,34	16	1x4(2x)Tx4	55	10,60	2,41	1.409		
	8	1	1	4	159	1.409	220	6,40	0,98	0,92	0,70	9,34	16	1x4(2x)Tx4	25	10,60	1,37		1.409	
	9		1	4	142	1.292	220	5,87	0,98	0,92	0,70	8,56	16	1x(2x2,5)TxZ2	10	16,80	0,84	1.292		
	10	1	1	4	159	1.409	220	6,40	0,98	0,92	0,70	9,34	16	1x4(2x)Tx4	25	10,60	1,37			1.409
	11	1	1	4	159	1.409	220	6,40	0,98	0,92	0,70	9,34	16	1x4(2x)Tx4	75	7,10	2,41		1.409	
	12		1	4	142	1.292	220	5,87	0,98	0,92	0,70	8,56	16	1x4(2x)Tx4	85	7,10	2,32			1.292
	13	RESERVA				600	220						16					600		
	14	RESERVA				600	220						16						600	
	15	RESERVA				600	220						16							600
	TOTAL	7	43	44	2.365	22.032	380	33,63	0,90	0,85	44,36	50	3x16(1x10)Tx16	100	2,70	3,11/7,15/7,72	8.347	7.448		

Q.ILUM.03 (MEDIÇÃO)

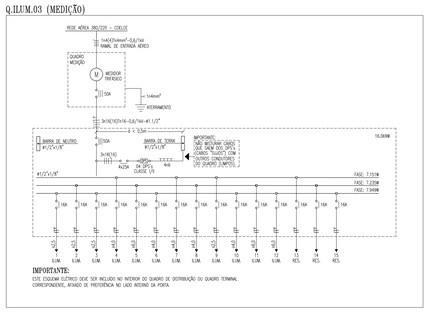

IMPORTANTE:
ESTE ESQUEMA ELÉTRICO DEVE SER INCLUIDO NO INTERIOR DO QUADRO DE DISTRIBUIÇÃO OU QUADRO TERMINAL CORRESPONDENTE, ATRAVÉS DE PRECEDÊNCIA NO LADO INTERNO DA PORTA.

PAGO

APROVO

CONSELHO

PROPRIETÓRIO

PROJETO

PROJETO

CONSTRUÇÃO

PREFEITURA DE SOBRAL

PREFEITURA MUNICIPAL DE SOBRAL
SECRETARIA DE OBRA, MOBILIDADE E SERVIÇOS PÚBLICOS

PROJETO:
PROJETO ELÉTRICO - ILUMINAÇÃO

INTERESSADO:
PREFEITURA MUNICIPAL DE SOBRAL
ENDEREÇO:
AV. DR. GUARANY - BOULEVARD DO ARCO
MUNICÍPIO:
SOBRAL - CE
AUTOR: CONSELHO:
TELEFONE: EMAIL:
AUTOR2: CONSELHO2:
TELEFONE2: EMAIL2:

OBRA:
ETAPA:

CONTEÚDO	ESCALA
PLANTA BAIXA	**S/E**
QUADRO DE CARGAS	**S/E**
DIAGRAMA UNIFILAR	**S/E**

DESENHO:
DATA:
REGISTRO:
ARQUIVO:

ELET 03 04

RESERVA DE PROPRIEDADE INTELECTUAL
A PROPRIEDADE INTELECTUAL DO PRESENTE PROJETO PERTENCE AOS AUTORES. OS AUTORES CEDEM A(AO) CONTRATANTE O DIREITO DE USO DO PROJETO EM QUALQUER DOS ELEMENTOS, QUE NÃO FORAM DE DETERMINADOS, SEMPRE CONSIDERADOS COMO APROPRIAÇÃO EXPRESSA DIREITO AS CAUSAS AO USO QUE DEFERIRAM OUTROS DIREITOS A TERCEIROS DE DIREITOS