


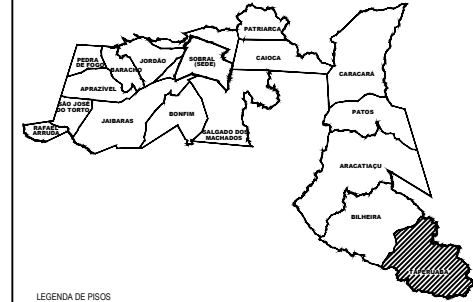

MUNICÍPIO DE SOBRAL



LEGENDA DE PISOS

- 01 PISO INTERTRAVADO DE CONCRETO TIPO TUOLINHO, DIM.: 0,20x0,10m, ESPESURA 6cm. Fck=25Mpa. NA COR NATURAL, PAGINAÇÃO ESCAMA DE PEIXE. ÁREA=454,60m²
- 02 PISO INTERTRAVADO DE CONCRETO TIPO TUOLINHO, DIM.: 0,20x0,10m, ESPESURA 6cm. Fck=25Mpa. NA COR VERMELHA, PAGINAÇÃO ESCAMA DE PEIXE. ÁREA=50,45m²
- 03 PISO EM PEDRA CARIRI, DIM.: 40x40cm, NA COR BEGE. ÁREA TOTAL: 45,46 m²
- 04 PISO CIMENTADO EM RAMPAS E ESCADAS, NA COR NATURAL. ÁREA=19,00m²
- 05 GRAMA ESMERALDA EM PLACAS. ÁREA=679,07m²
- 06 CAIXA DE AREIA PARA PLAYGROUND. ÁREA=37,52m²
- 07 PISO TÁTIL DE ALERTA 40x40cm, EM CONCRETO NA COR VERMELHA. Fck=25Mpa. ÁREA=35,85m²

LEGENDA EQUIPAMENTOS

- POSTE EM CONCRETO, 03 PÉTALAS COM ALTURA DE 10 METROS
- BANCO PROPOSTO - VER PRANCHA 04
- LIXEIRA
- ÁRVORE EXISTENTE A MANTER
- ÁRVORE PROPOSTA
- ARBUSTO PROPOSTO

QUADRO DE ÁREAS

ÁREA PISO INTERTRAVADO COR NATURAL	454,60m²
ÁREA PISO INTERTRAVADO COR VERMELHA	50,45m²
PISO EM PEDRA CARIRI	45,46m²
ÁREA PISO CIMENTADO	19,04m²
ÁREA CANTEIROS	679,07m²
ÁREA PLAYGROUND	37,52m²
ÁREA PISO TÁTIL DE ALERTA	35,85
ÁREA TOTAL CONSTRUÍDA	1566,72m²
ÁREA TOTAL	1546,21m²

SECRETARIA DA INFRAESTRUTURA

PROJETO: PROJETO ARQUITETÔNICO
PRAÇA LOCALIDADE BOA VISTA-TAPERUABA

INTERESSADO: PREFEITURA DE SOBRAL
 ENDEREÇO: LOCALIDADE DE BOA VISTA - LAT.: 4.061689 - LONG.: -39.987427
 MUNICÍPIO: SOBRAL


AUTOR: GUILHERME C AUSTREGESILIO
 CO - AUTOR: PAULO VALE

PREFEITURA DE SOBRAL

COORDENADOR TÉCNICO: _____ EDICIONADO: 11/00

SECRETÁRIO: _____

DATA: SETEMBRO/2019 | REVISÃO: 00 | ARQUIVO: _____ | ARQ: 01/04

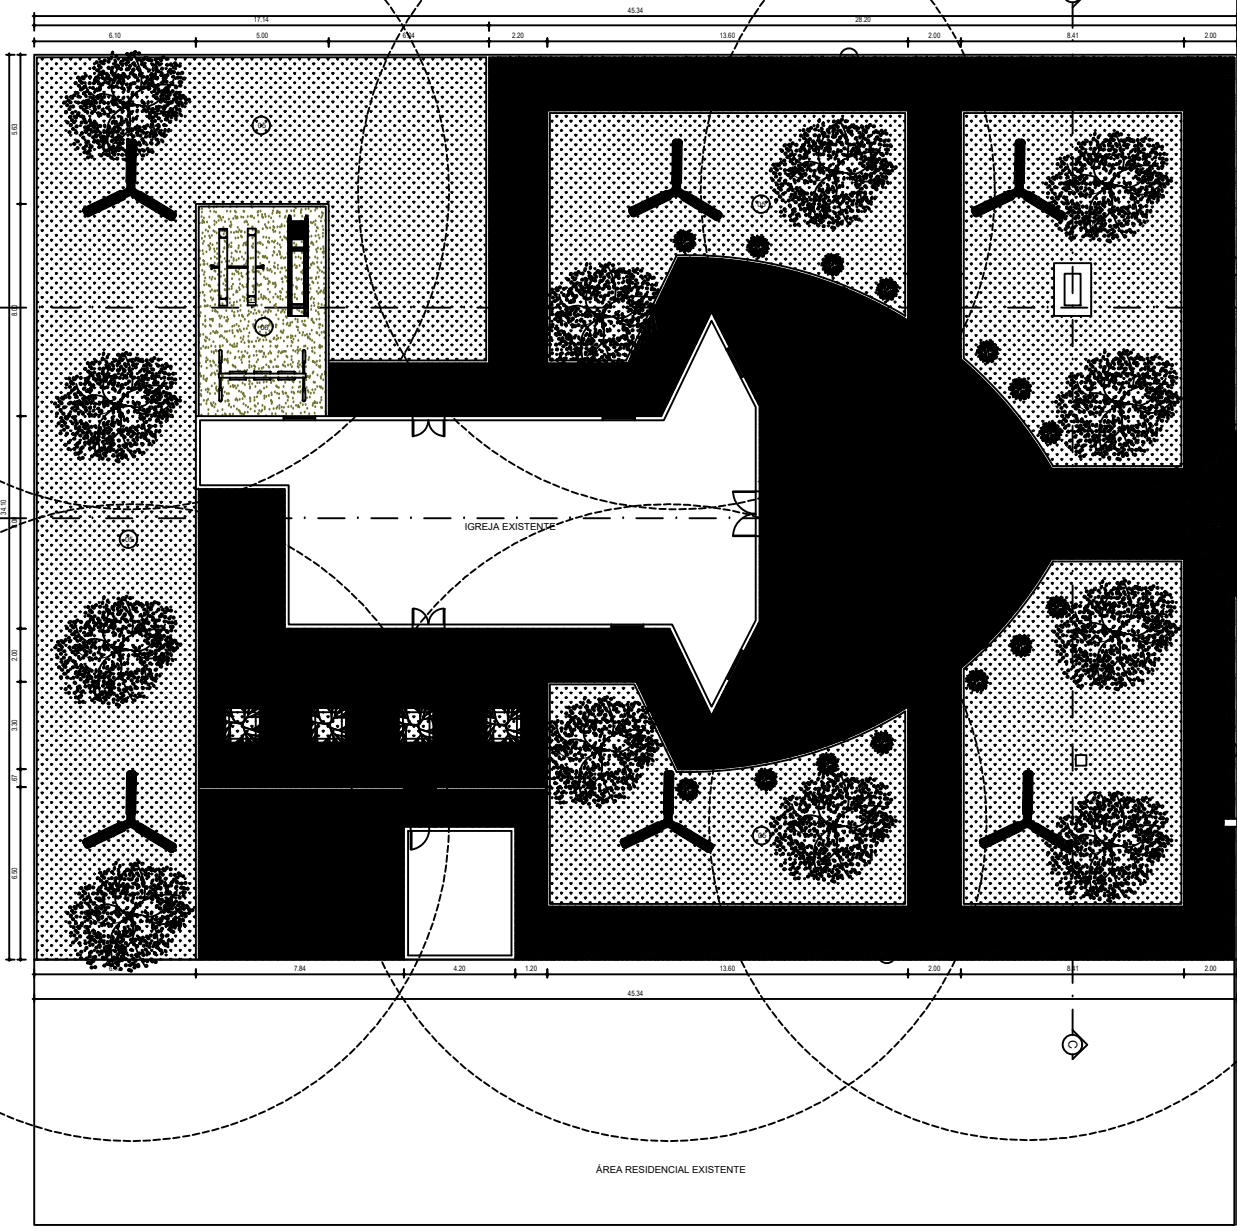

ÁREA RESIDENCIAL EXISTENTE

1 MASTERPLAN PRAÇA
ESCALA 1/100

01 02 