

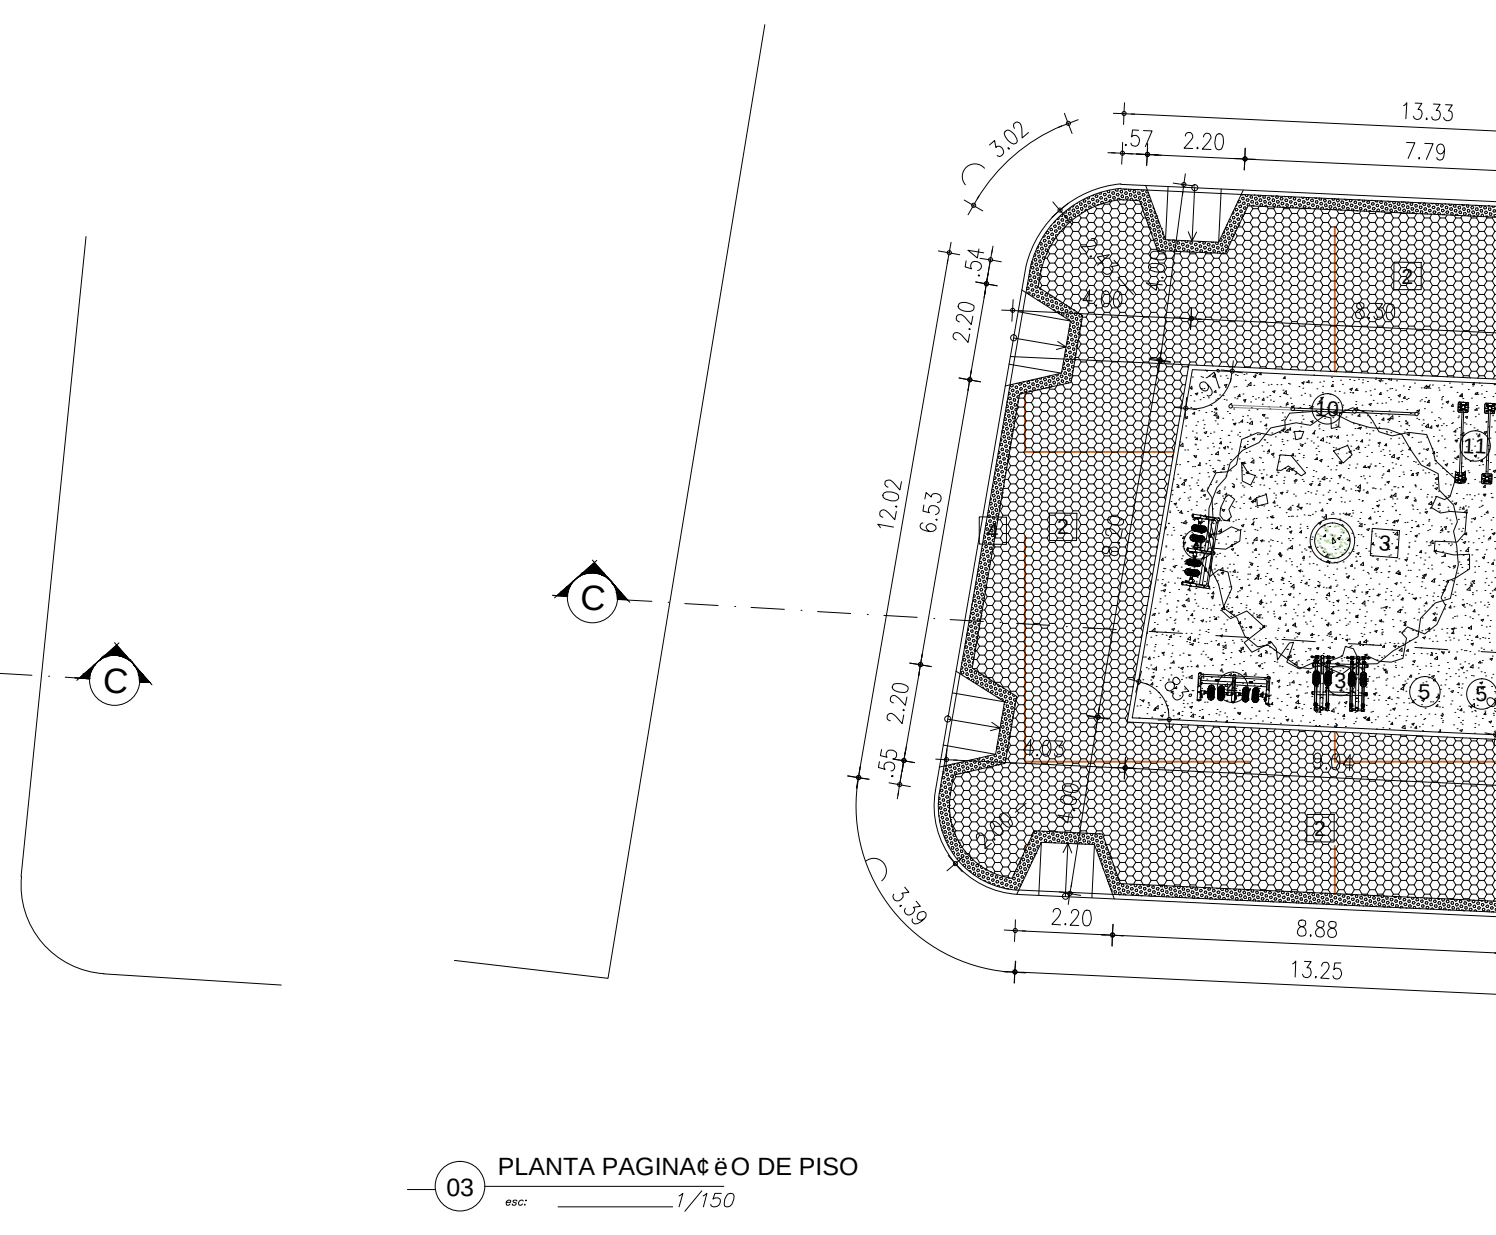
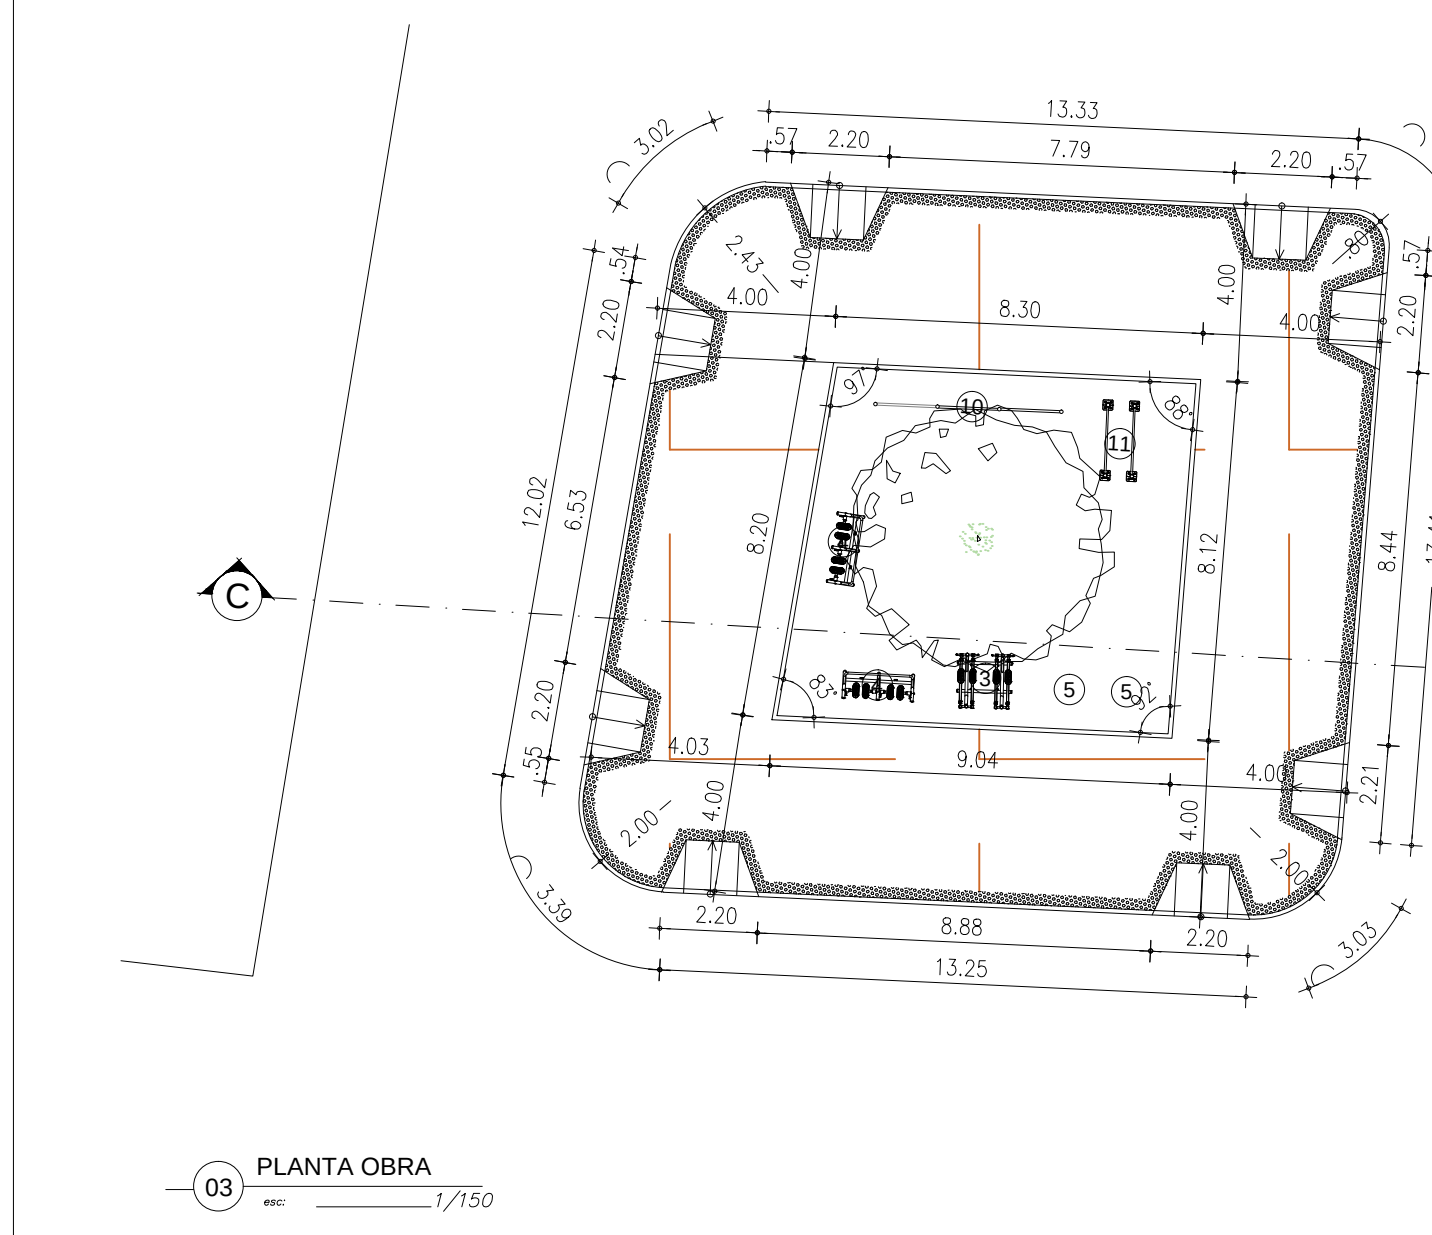


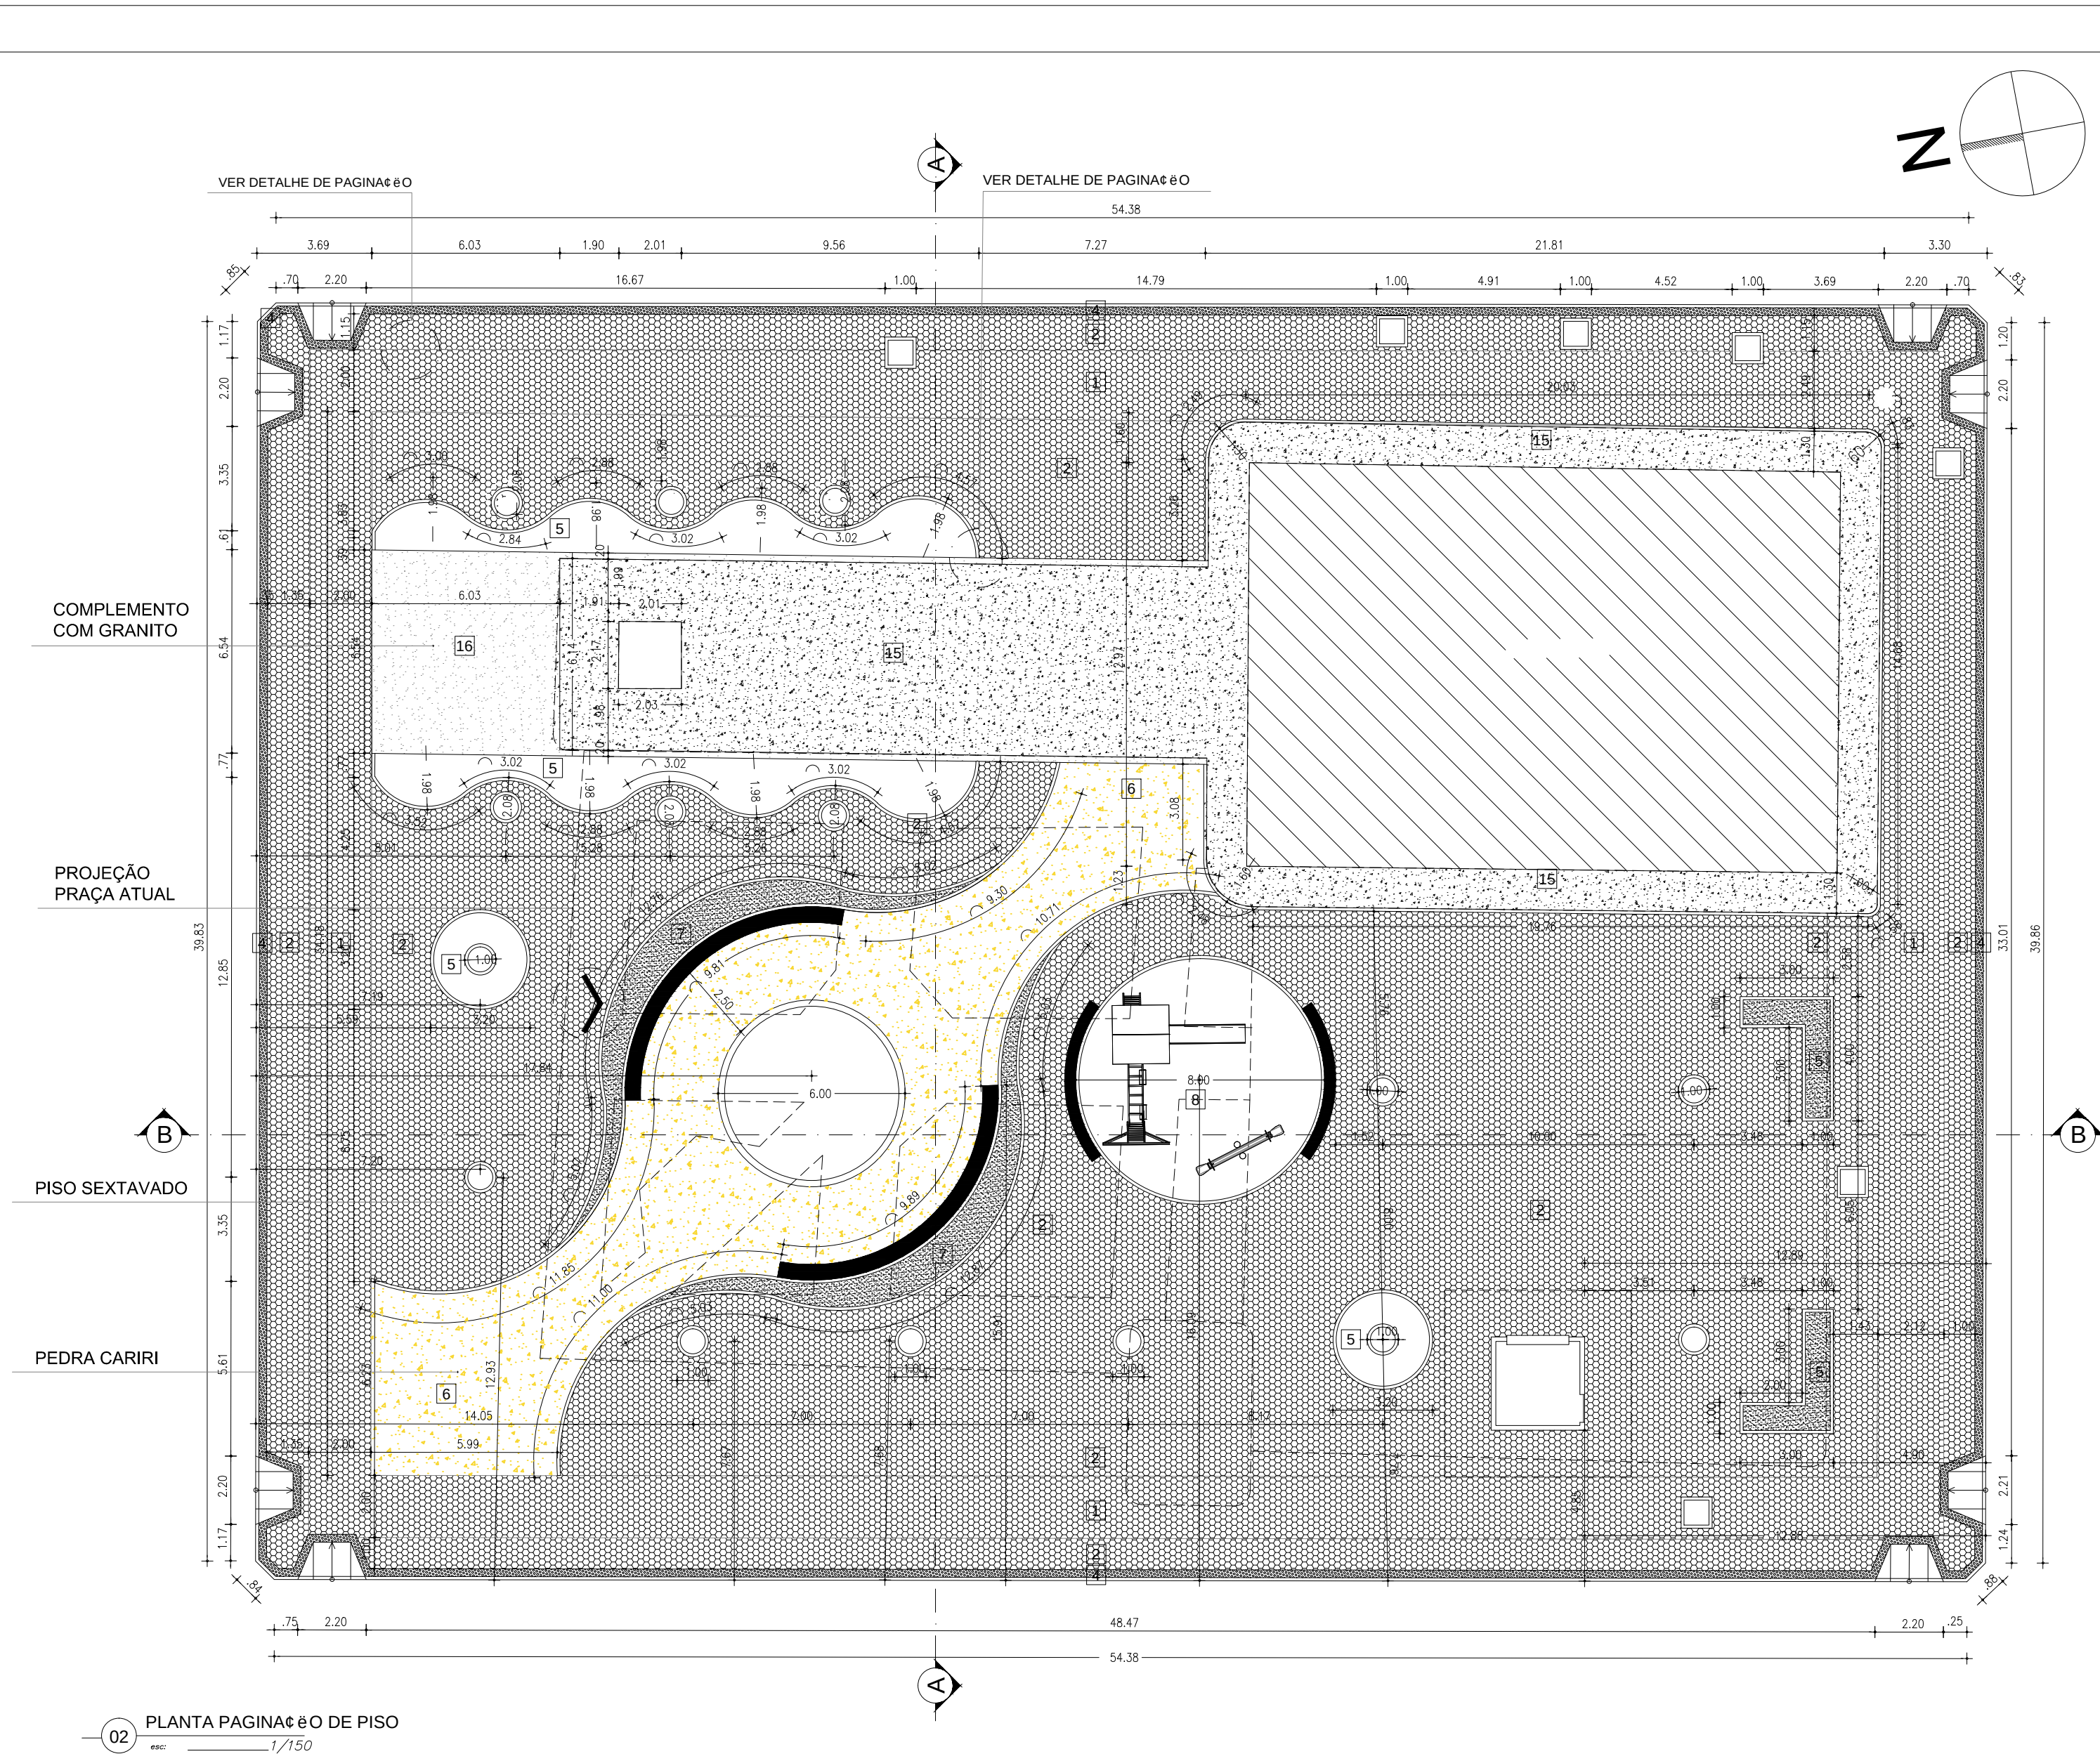

LEGENDA - PAGINA 6 DE PISO			
COD.	DESCRIÇÃO	UNID.	QUANT.
1	BLOCO DE PISO INTERTRAVADO SEXTAVADO, COR TERRACOTA	M²	358,50
2	BLOCO DE PISO INTERTRAVADO SEXTAVADO, COR NATURAL	M²	936,53
3	PISO INDUSTRIAL NATURAL	M²	67,50
4	PISO TÍCIL DE ALERTA, 40x40CM, COR VERMELHO	M²	43,55
5	SEIXO DE PEDRA	M²	62,00
6	PISO EM PEDRA NATURAL CARIRI RDSTICA, 50x50CM	M²	168,65
7	FORRAÇÃO EM GRAMA	M²	84,70
8	AREIA DE PRAIA	M²	47,80
15	PISO COM LADRILHO - EXISTENTE	M²	213,15
16	GRANITO APICADO, 100x100CM, COR VERDE UBATUBA	M²	47,80

PROJETO			
PROJETO PRAÇA DO PATRIARCA			
PROPRIETÁRIO			
PREFEITURA MUNICIPAL DE SOBRAL			
LOCALIZAÇÃO			
DISTRITO DE PATRIARCA			
ASSUNTO		ETAPA	
PLANTAS		PROJETO EXECUTIVO	
CONTEÚDO		ESCALA	CONTEÚDO
PLANTA OBRA		1/150	
PLANTA PAGINA 6 DE PISO		1/150	
OBSERVAÇÕES GERAIS:			
TODAS AS MEDIDAS DEVERÃO SER CONFERIDAS NO LOCAL DA OBRA ANTES DA FABRICAÇÃO DE ESQUADRIAS, VIGOS, ESPELHOS, MARGENARIA, E OUTROS COMPONENTES EM GERAL FEITOS SOB MEDIDA.			
DESENHO	PRISCILLA FROTA BARCELOS	REVISÃO	ANDRINNE CARVALHO ARADJO
DATA		JANEIRO/2019	
PRANCHA		02/06	

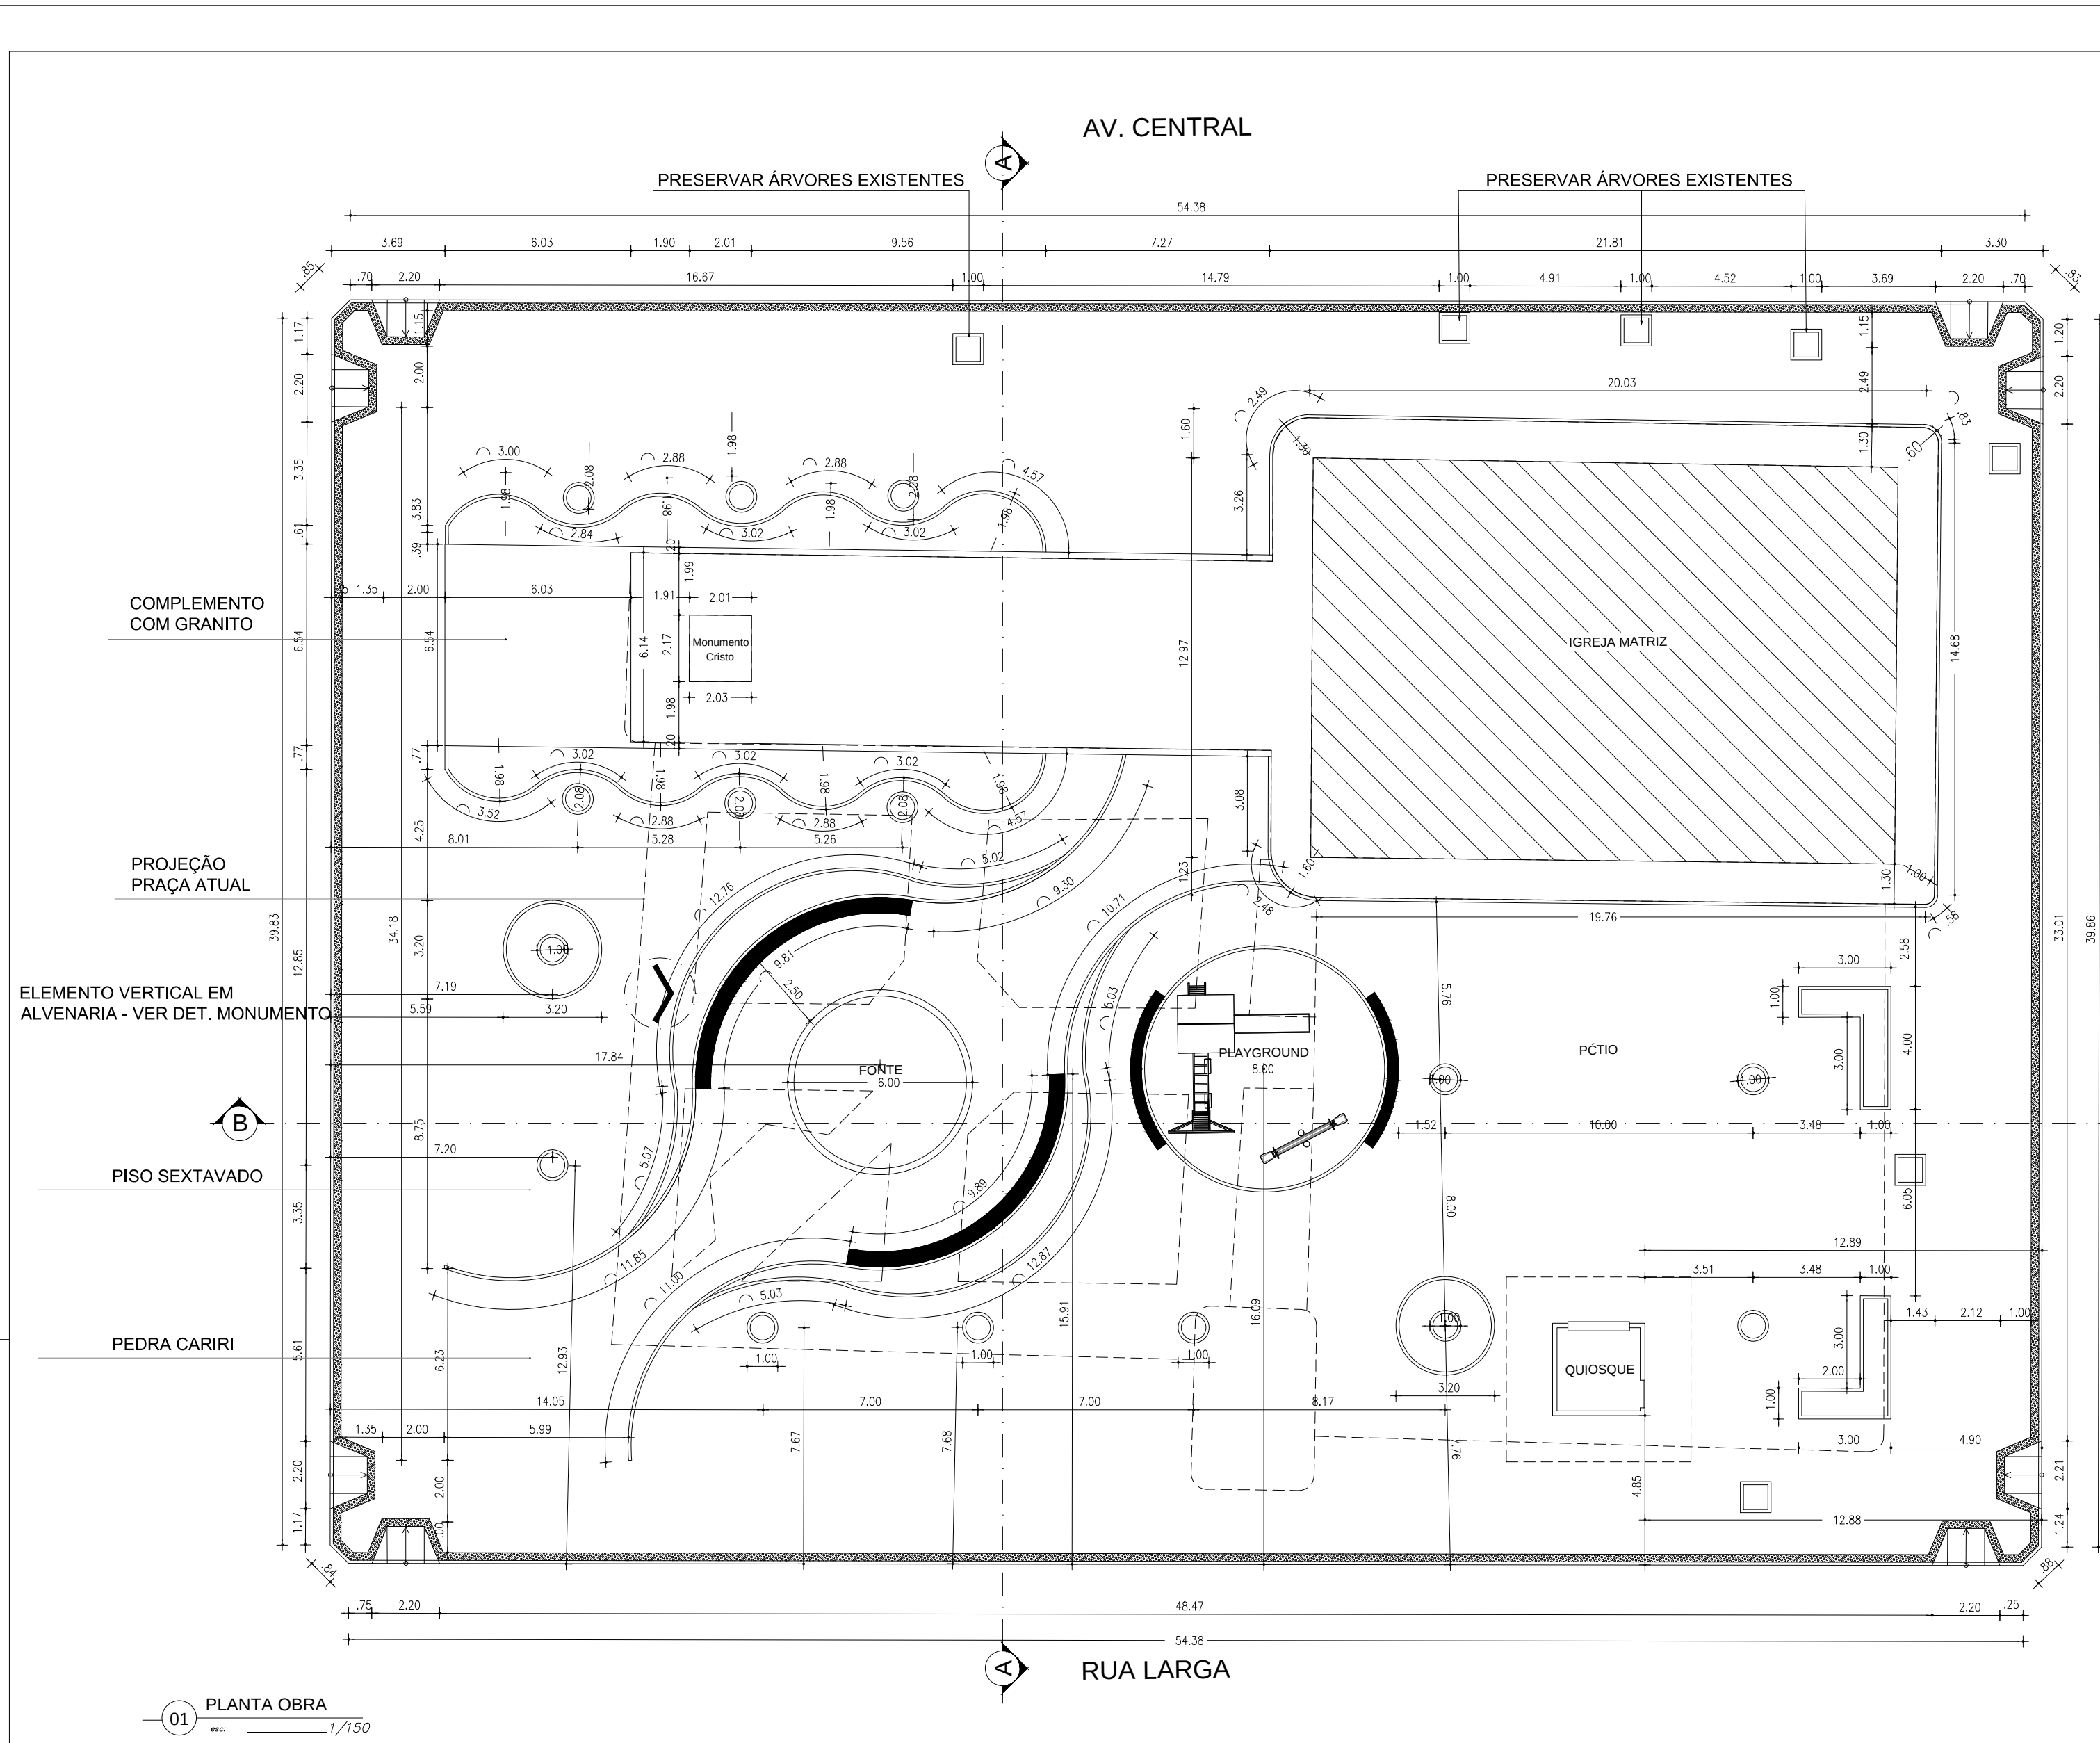

PREFEITURA DE
SOBRAL
Secretaria do Urbanismo
e Meio Ambiente