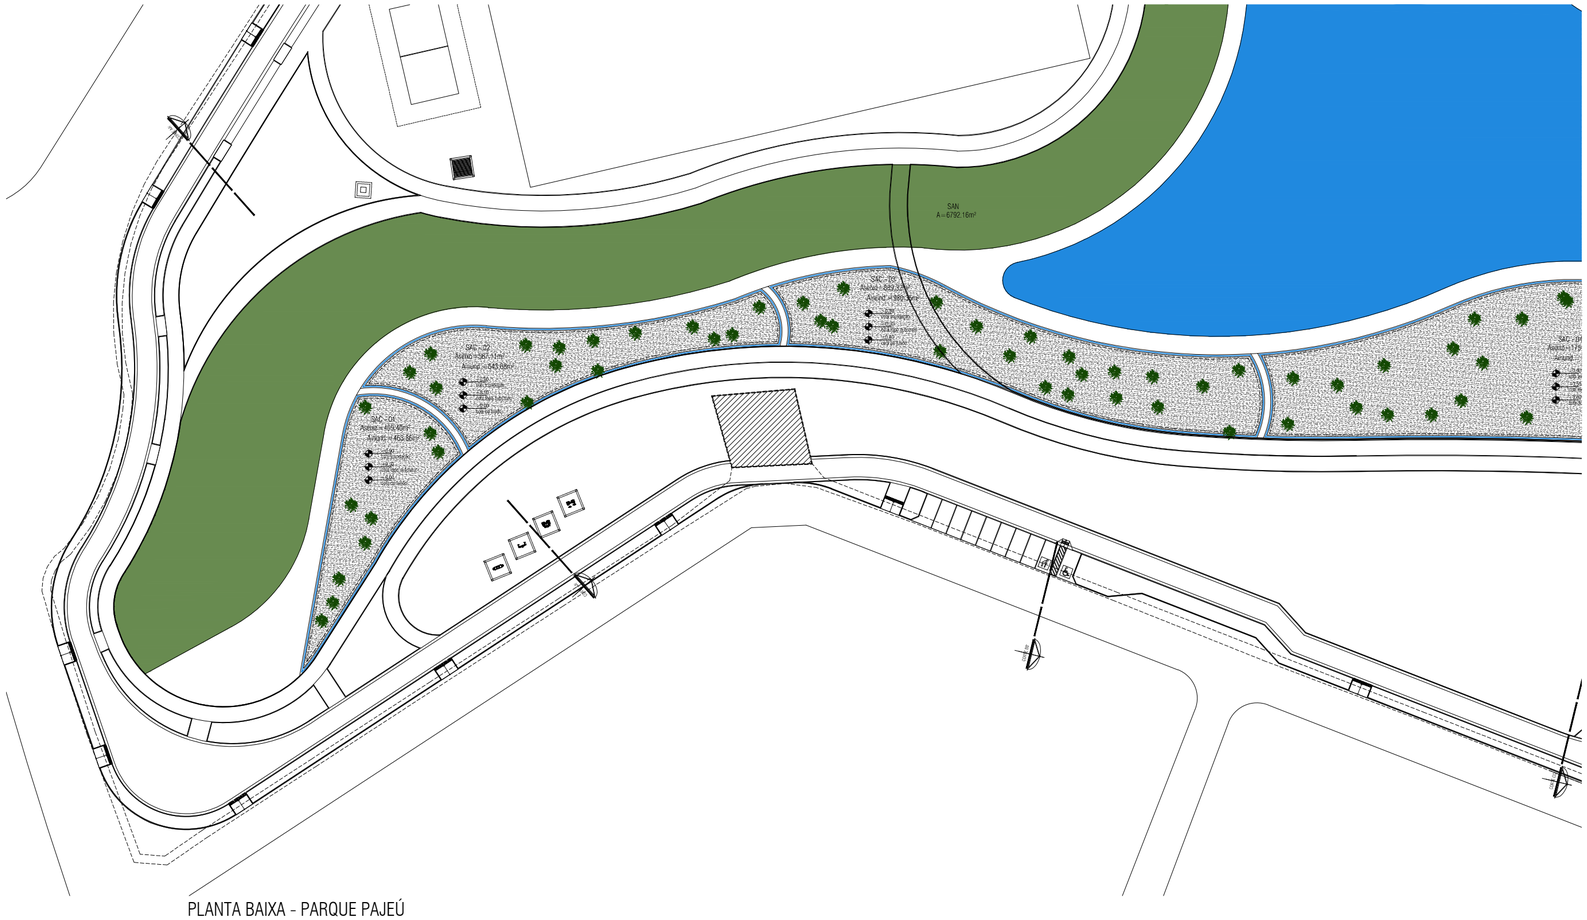

PLANTA BAIXA - PARQUE PAJEÚ

escala 1/500

LEGENDA

- SAN
- SAC
- LAGOA

ARCHITECTUS
R. Canuto de Aguiar, n.1401
Tel: (85)3456 5000
architectusbr@gmail.com

SEUMA

ISS-C

CREA

ISS-P

SUP.	CÓD. ATIVIDADE	INSCRIÇÃO	F/J
06	7111-1	183158-5	JUR

FIRMA: ARCHITECTUS S/S EPP
LOCAL: RUA CANUTO DE AGUIAR, 1401C – MEIRELES
CEP 60.160-120 FORTALEZA – CE

Revisão nº	Descrição	Data	Projetista	Aprovação
00	Emiss«o inicial	12/07/2018	–	–

PREFEITURA DE SOBRAL

Unidade/Órgão: SECRETARIA DA INFRAESTRUTURA

Data: 07/2018

Nome do projeto: PROJETO SAC's E SAN's NO PARQUE PAJEÐ - SOBRAL - CE

Escala: INDICADA

Título da folha: MASTERPLAN CONCEITUAL - SAC's PARQUE DA PAJEU

Responsável técnico: CRISTIANO BUDRECKAS
Engº. Agº - CREA-0601471840

Coord. elab. de projetos: CRISTIANO BUDRECKAS
EngÚ.AgrÚ- CREA-0601471840

Folha: 005/007

Arquivo: Parque PAJEU - Projeto Conceitual - Hidrobotanica Ambiental.DWG

PRANCHA A1 (841 x 594 mm)