

ENDEREÇO: DIVERSOS

PROPRIETÁRIO: FUNDO DE FORTALECIMENTO PARA A ESCOLA

AUTORES DO PROJETO : MARCELO TONIAZZO LISSA

GUSTAVO SILVEIRA

RESPONSÁVEL TÉCNICO:

PROPRIETÁRIO

AUTOR DO PROJETO

CREA 8.432 D-DF

AUTOR DO PROJETO

CREA 9.784 D-DF

RESP. TÉCNICO

DLFO

CREA

ARQ

ARQUITETURA

FOLHA

CASTELO D'ÁGUA DE CONCRETO
PLANTAS

01


REVISÃO:

DATA : AGOSTO/2000


ESCALA : 1:25

DESENHO :


VISTO:

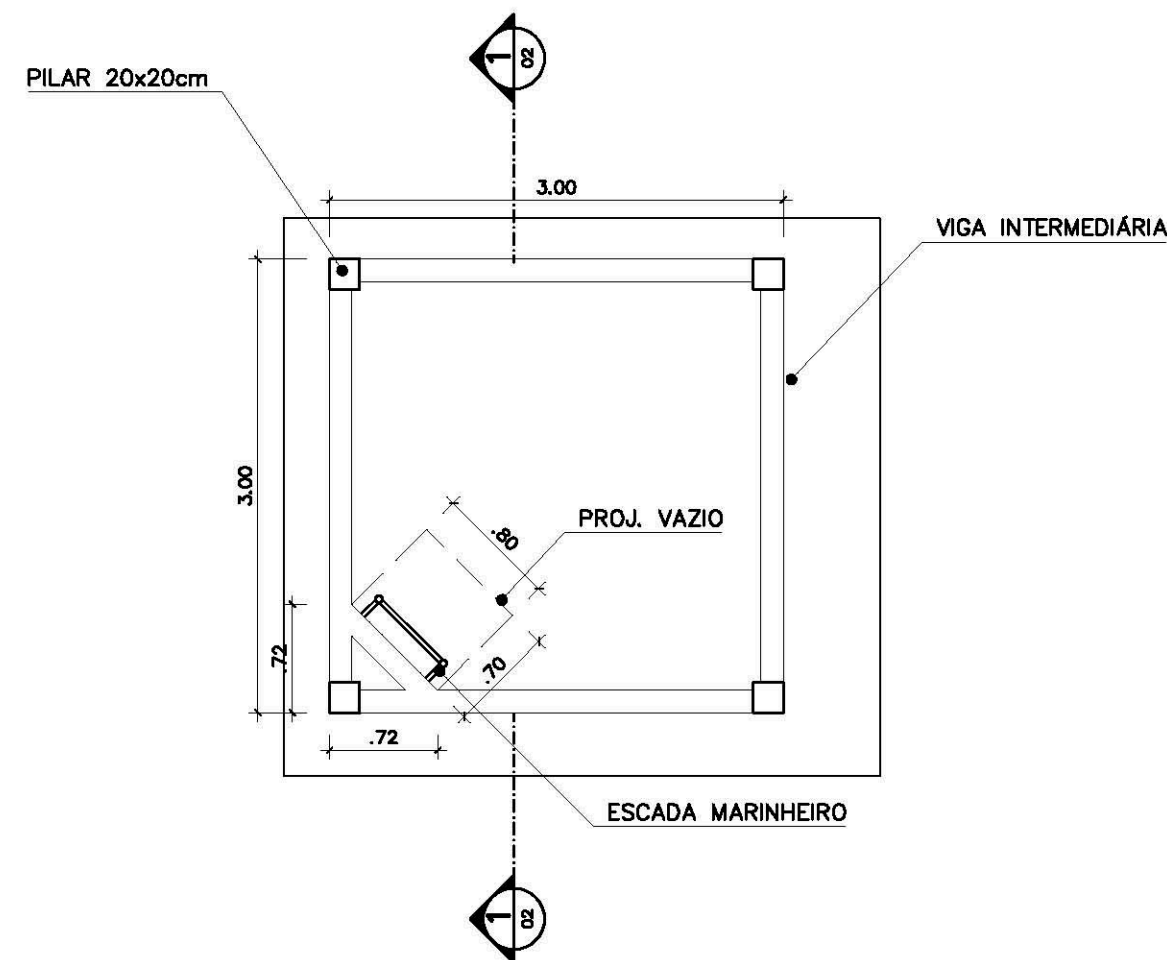

PLANTA INFERIOR
CASTELO D'ÁGUA CONCRETO
ESC.: 1 / 25

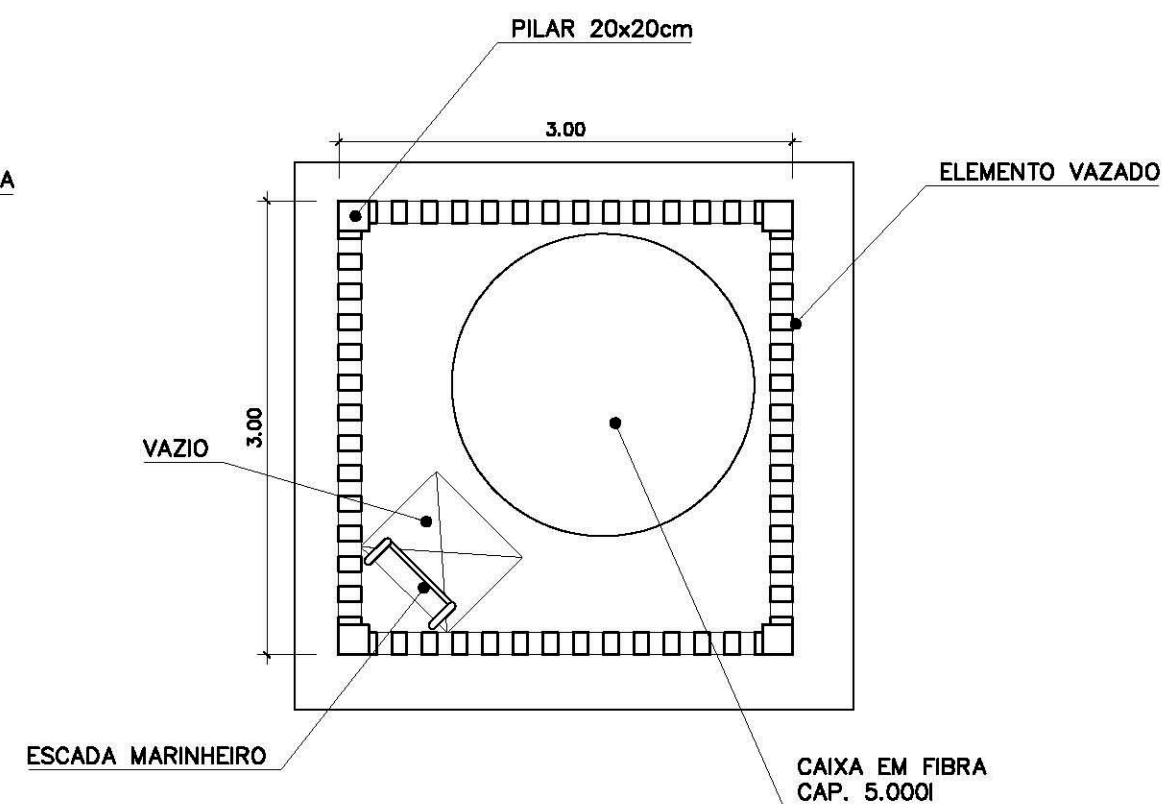

PLANTA SUPERIOR
CASTELO D'ÁGUA CONCRETO
ESC.: 1 / 25

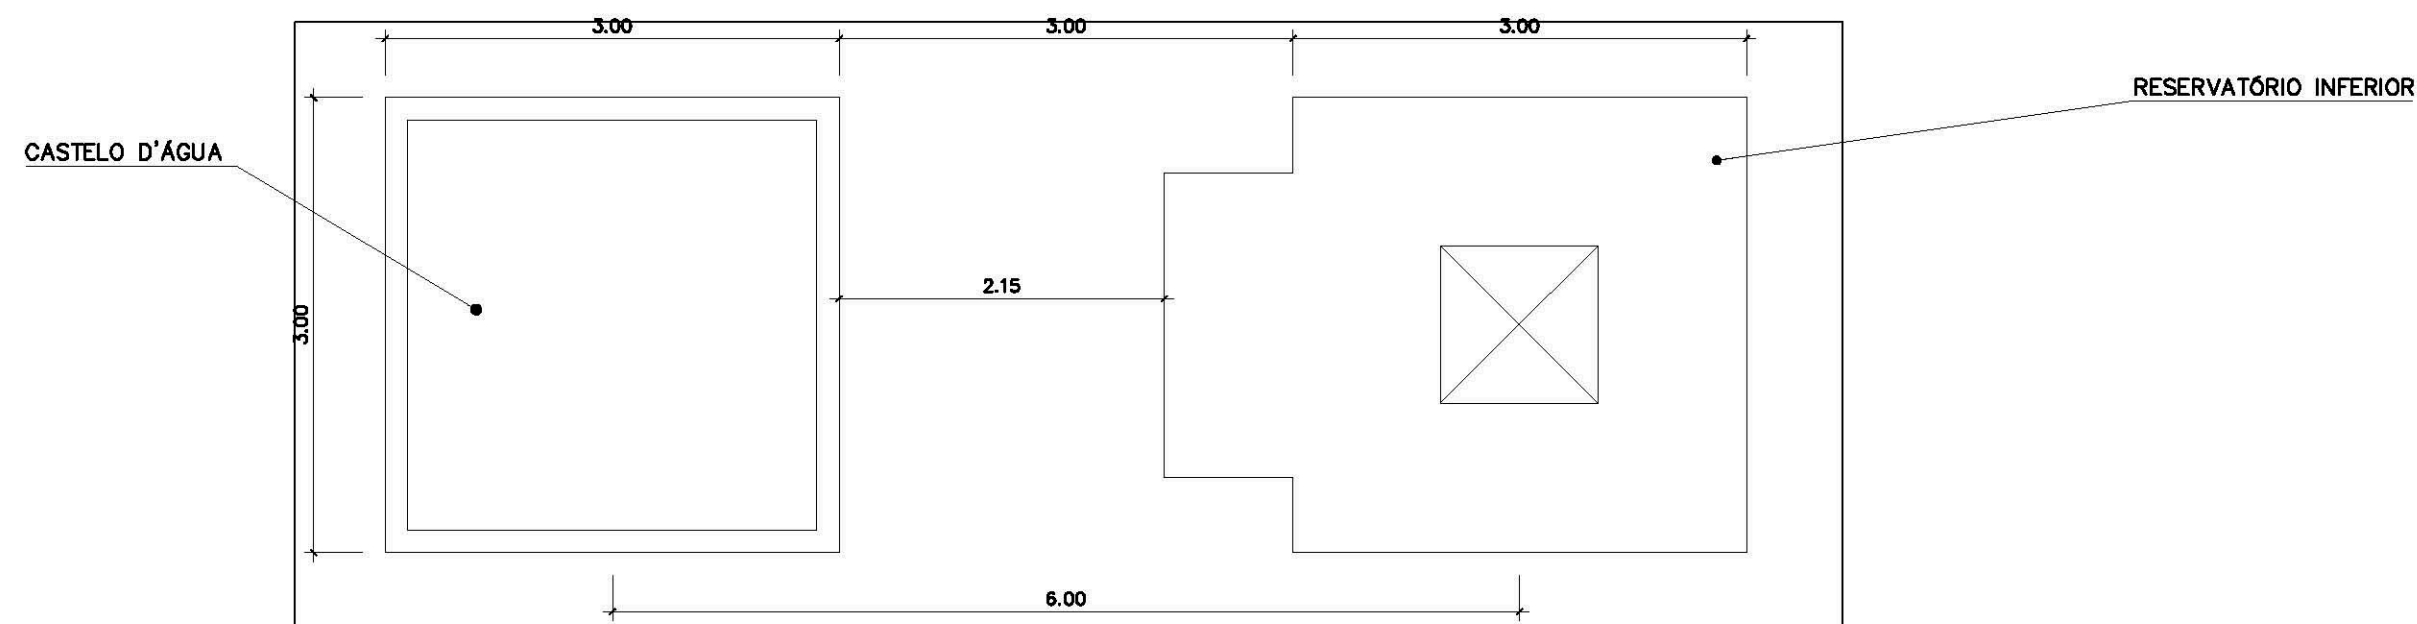

COBERTURA
CASTELO D'ÁGUA CONCRETO
ESC.: 1 / 25