



BANCADAS

BANCADAS

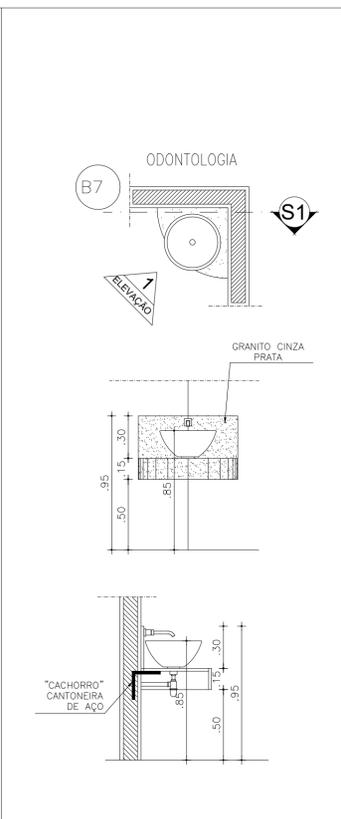


BANCADA	B7
MATERIAL	GRANITO CINZA
ESPELHO	30 cm
SAIA	15cm
ALTURA DO PISO	85cm
CUBAS	CUBA DE APOIO

OBS: BANCADA B7 EM GRANITO CINZA, FIXADA NA PAREDE ATRAVÉS DE CANTONEIRA METÁLICA. ESC:1/25

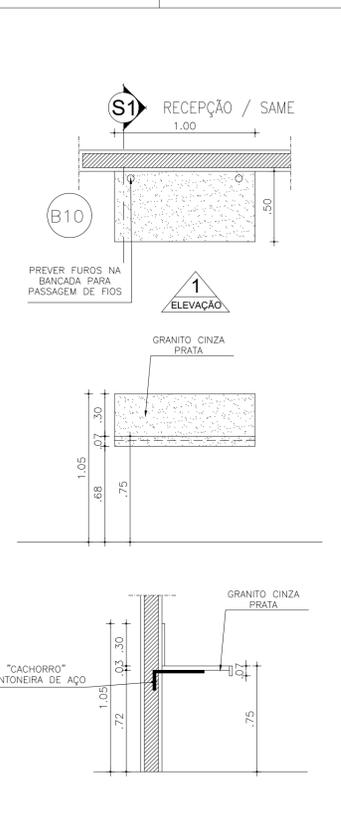


BANCADA	B10
MATERIAL	GRANITO CINZA
ESPELHO	30 cm
SAIA	7cm
ALTURA DO PISO	75cm
CUBAS	-

OBS: BANCADA B10 EM GRANITO CINZA, FIXADA NA PAREDE ATRAVÉS DE CANTONEIRA METÁLICA. ESC:1/25

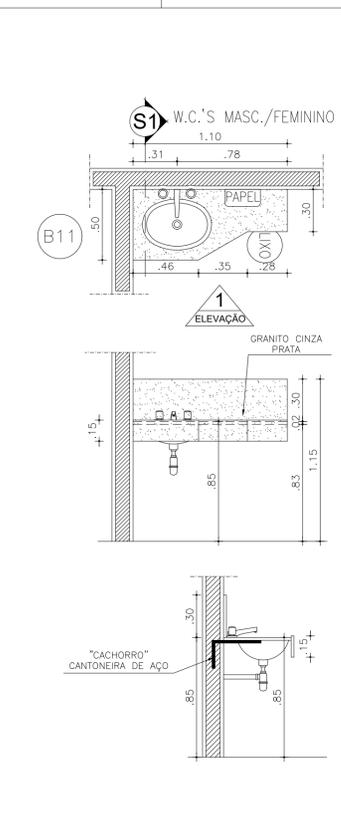


BANCADA	B11
MATERIAL	GRANITO CINZA
ESPELHO	30 cm
SAIA	15cm
ALTURA DO PISO	85cm
CUBAS	CUBA DE APOIO

OBS: BANCADA B11 EM GRANITO CINZA, FIXADA NA PAREDE ATRAVÉS DE CANTONEIRA METÁLICA. ESC:1/25

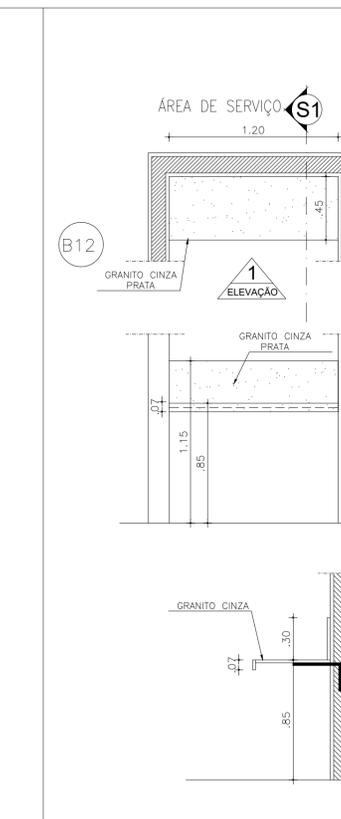


BANCADA	B12
MATERIAL	GRANITO CINZA
ESPELHO	30 cm
SAIA	7cm
ALTURA DO PISO	85cm
CUBAS	-

OBS: BANCADA B12 EM GRANITO CINZA, ACABAMENTO COM CHAPA VIRADA FIXADA NA PAREDE ATRAVÉS DE CANTONEIRA METÁLICA. ESC:1/25

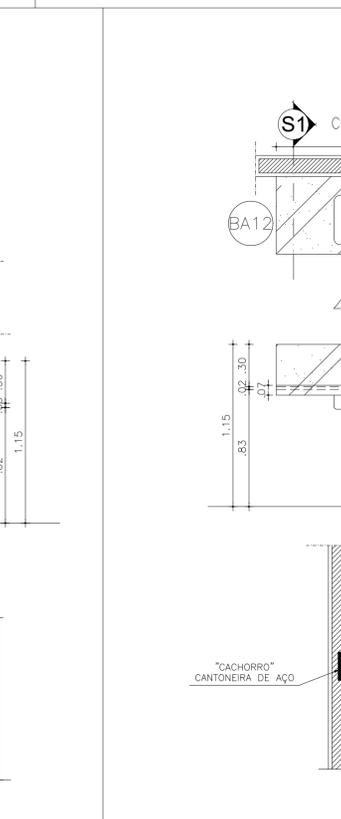


BANCADA	BA12
MATERIAL	AÇO INOX
ESPELHO	30 cm
SAIA	7cm
ALTURA DO PISO	85cm
CUBAS	-

OBS: BANCADA BA12 EM AÇO INOX, ACABAMENTO COM CHAPA VIRADA FIXADA NA PAREDE ATRAVÉS DE CANTONEIRA METÁLICA. ESC:1/25

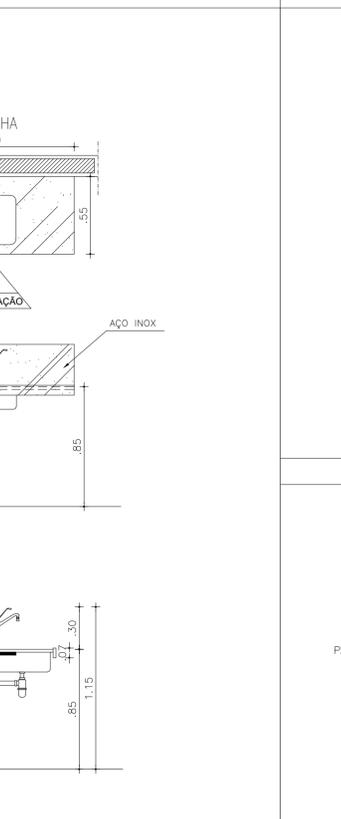


BANCADA	B12
MATERIAL	GRANITO CINZA
ESPELHO	30 cm
SAIA	7cm
ALTURA DO PISO	85cm
CUBAS	-

OBS: BANCADA B12 EM GRANITO CINZA, ACABAMENTO COM CHAPA VIRADA FIXADA NA PAREDE ATRAVÉS DE CANTONEIRA METÁLICA. ESC:1/25

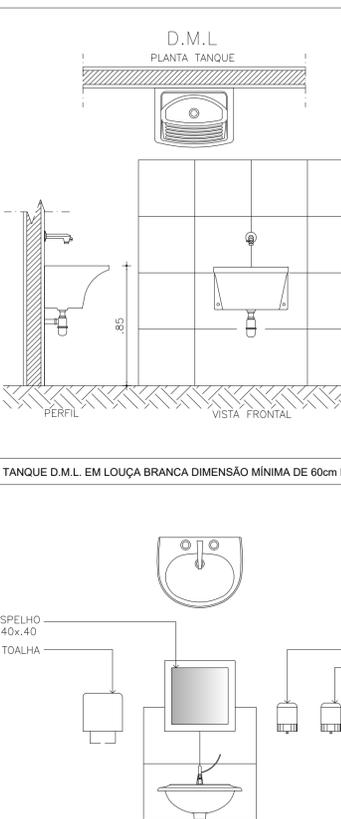


BANCADA	B12
MATERIAL	GRANITO CINZA
ESPELHO	30 cm
SAIA	7cm
ALTURA DO PISO	85cm
CUBAS	-

OBS: BANCADA B12 EM GRANITO CINZA, ACABAMENTO COM CHAPA VIRADA FIXADA NA PAREDE ATRAVÉS DE CANTONEIRA METÁLICA. ESC:1/25

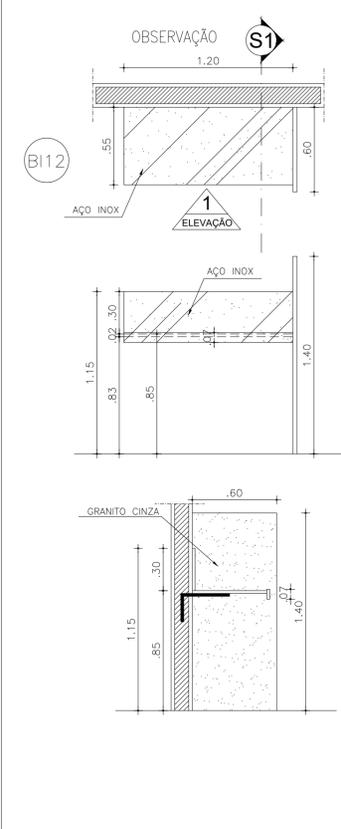


BANCADA	B12
MATERIAL	AÇO INOX
ESPELHO	30 cm
SAIA	7cm
ALTURA DO PISO	85cm
CUBAS	-

OBS: BANCADA B12 EM AÇO INOX, ACABAMENTO COM CHAPA VIRADA FIXADA NA PAREDE. ESC:1/25

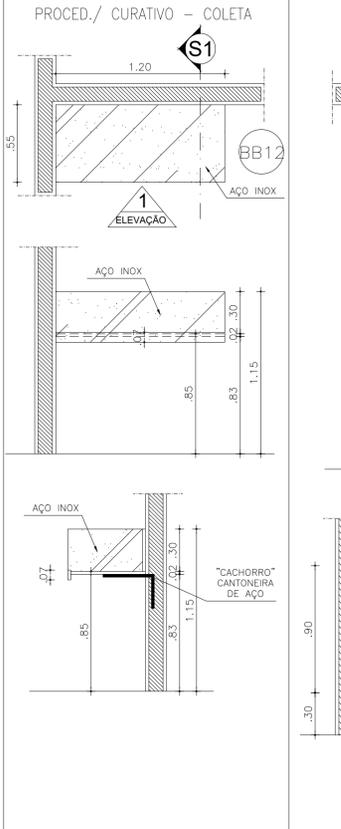


BANCADA	BB12
MATERIAL	AÇO INOX
ESPELHO	30 cm
SAIA	7cm
ALTURA DO PISO	85cm
CUBAS	-

OBS: BANCADA BB12 EM AÇO INOX, FIXADA NA PAREDE ATRAVÉS DE CANTONEIRA METÁLICA. ESC:1/25

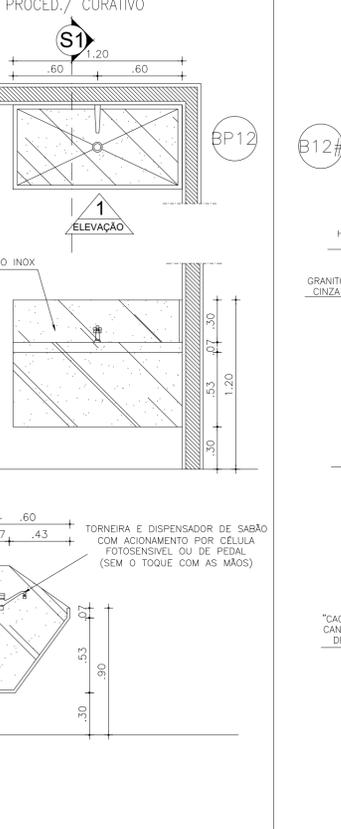


BANCADA	BP12
MATERIAL	AÇO INOX
ESPELHO	30 cm
SAIA	7cm
ALTURA DO PISO	85cm
CUBAS	CUBAS FUNDAS H=60CM EM AÇO INOX

OBS: BANCADA BP12 EM AÇO INOX, ACABAMENTO COM CHAPA VIRADA FIXADA NA PAREDE. TORNEIRAS COM ACIONAMENTO CÉLULA FOTOSSENSÍVEL. ESC:1/25

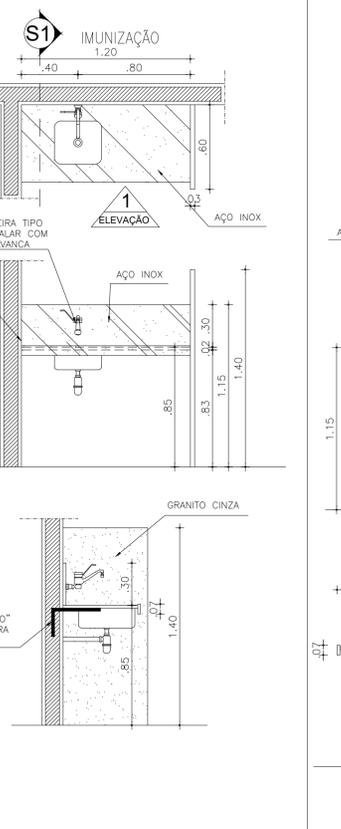


BANCADA	B12#
MATERIAL	AÇO INOX
ESPELHO	30 cm
SAIA	7cm
ALTURA DO PISO	85cm
CUBAS	CUBA EM AÇO INOX

OBS: BANCADA B12# EM AÇO INOX, ACABAMENTO COM CHAPA VIRADA FIXADA NA PAREDE ATRAVÉS DE CANTONEIRA METÁLICA. ESC:1/25

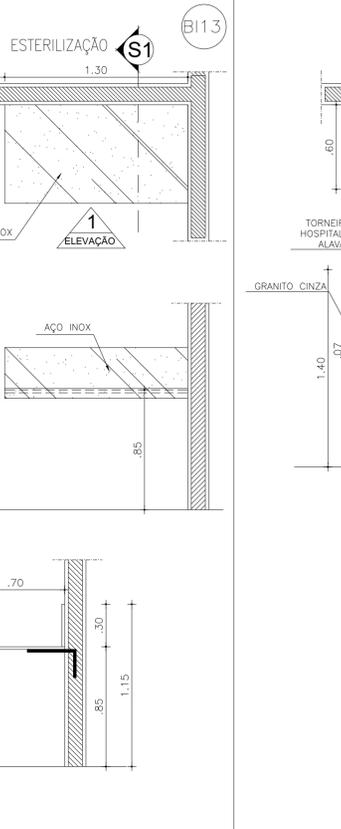

BANCADA	B113
MATERIAL	AÇO INOX
ESPELHO	30 cm
SAIA	7cm
ALTURA DO PISO	85cm
CUBAS	-


OBS: BANCADA B113 EM AÇO INOX, ACABAMENTO COM CHAPA VIRADA FIXADA NA PAREDE ATRAVÉS DE CANTONEIRA METÁLICA. ESC:1/25

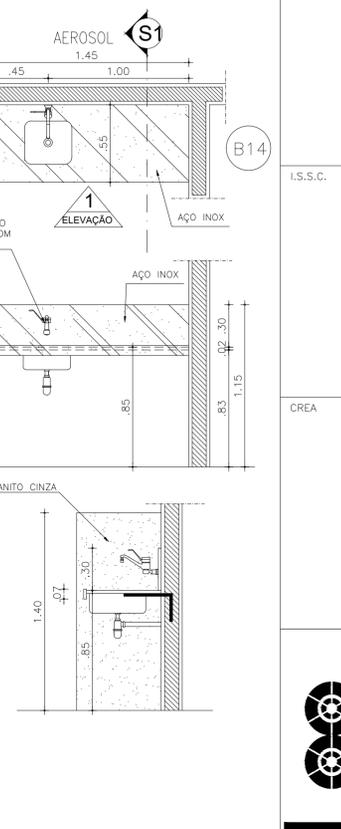

BANCADA	B14
MATERIAL	AÇO INOX
ESPELHO	30 cm
SAIA	7cm
ALTURA DO PISO	85cm
CUBAS	CUBA EM AÇO INOX

OBS: BANCADA B14 EM AÇO INOX, ACABAMENTO COM CHAPA VIRADA FIXADA NA PAREDE ATRAVÉS DE CANTONEIRA METÁLICA. ESC:1/25

TANQUE D.M.L. EM LOUÇA BRANCA DIMENSÃO MÍNIMA DE 60cm ESC:1/25

 

LAVATÓRIO EM LOUÇA BRANCA SUSPENSO SEM COLUNA DIMENSÃO MÍNIMA DE 48 cm EQUIPAR CADA LAVATÓRIO COM DISPENSADOR DE SABÃO LÍQUIDO, TOALHA DE PAPEL, ALCÓOL GEL, ESPELHO E LIXEIRA ESC:1/25



PAGO	APROVO
I.S.S.C.	I.S.S.P.
CREA	PROJETO: José Antenor Viana Coelho Arquiteto - CAU-CE A19.985-0 CPF: 296.936.573-34
	CÁLCULO
	CONSTRUÇÃO
	PROPRIETÁRIO

ANTENOR COELHO
ARQUITETO
CAU - CE A19.985-0

RUA CONSELHEIRO RODRIGUES JR. 30
SOBRAL - CE CEP.: 62.010-445
FONE : (88) 3611-2417

PROJETO: **CSF- CAMPO DOS VELHOS**
CLIENTE: PREFEITURA MUNICIPAL DE SOBRAL
LOCAL: CAMPO DOS VELHOS - SOBRAL/CE

CONTEÚDO: **ARQUITETURA**

1 BANCADAS
2
3
4
5
6
7

ESCALA: 1/25
DESENHO: VALMIR SOARES
PRANCHA: 07/08
ATUALIZAÇÃO: SETEMBRO / 2018

ESCALA DE PROTEÇÃO MM	
COR	PENA (VITR)H
01	7
02	8
03	9
04	10
05	11
06	12
07	13
08	14
09	15
10	16
11	17
12	18
13	19
14	20
15	21
16	22
17	23
18	24
19	25
20	26
21	27
22	28
23	29
24	30
25	31
26	32
27	33
28	34
29	35
30	36