PRODUCED BY AN AUTODESK STUDENT VERSION

PERFIL PRINCIPAL - VISTA LATERAL

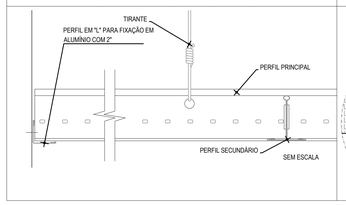

DETALHES GERAIS

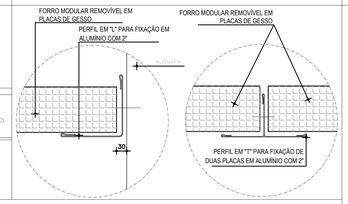

DETALHES ESPECÍFICOS

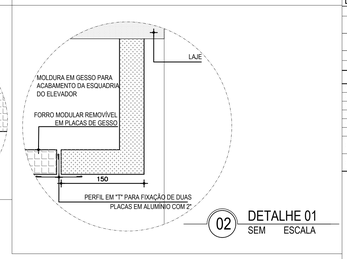

02 DETALHE 01
SEM ESCALA

QUADRO DE ACABAMENTOS

FORRO	OBSERVAÇÃO
1– LAMBRI DE MADEIRA	EXISTENTE/RECUPERAR
2– LAMBRI DE MADEIRA EM RÉGUAS DE 15cm PINTADO COM ESMALTE SINTÉTICO FOSCO NA COR BRANCA COM RODATETO	FORNECER/EXECUTAR
3– FORRO MODULAR EM PLACAS DE GESSO (9,5mm) ACARTONADO COM REVESTIMENTO VINÍLICO BRANCO E PERFIS TIPO T EM ALUMÍNIO NA COR BRANCA, MODULAÇÃO 625X1250mm.	FORNECER/EXECUTAR
4– LAJE COM PINTURA PVA LATEX NA COR BRANCA	FORNECER/APLICAR
5– FORRO EM RÉGUA DE PVC BRANCO 10cm – JUNTA SECA.	FORNECER/EXECUTAR

CONSIDERAÇÕES GERAIS

01	EM CASO DE DÚVIDAS, SEMPRE CONSULTAR OS ARQUITETOS RESPONSÁVEIS;
02	DIMENSÕES E INDICAÇÕES DE NÍVEL REFEREM-SE ÀS SUPERFÍCIES ACABADAS;
03	TODAS AS MEDIDAS ESTÃO EM METROS E DEVERÃO SER CONFERIDAS "IN LOCO";
04	SEMPRE PREVALECEM AS DIMENSÕES INDICADAS NUMERICAMENTE;
05	TODOS OS SERVIÇOS A EXECUTAR ESTÃO DETALHADOS NO CADERNO DE ENCARGOS E ESPECIFICAÇÕES;
06	INFORMAÇÕES REGISTRADAS EM DESENHO DE DATA MAIS RECENTE SEMPRE PREVALECEM;
07	TODAS AS PAREDES INTERNAS E EXTERNAS DEVERÃO RECEBER NOVA PINTURA, CONFORME ESPECIFICADO NO QUADRO DE ACABAMENTOS; DETALHE EM PLANTA DE CORTE;
08	REALIZAR MANUTENÇÃO DAS ESQUADRIAS A PERMANECEREM, COM RECUPERAÇÃO/SUBSTITUIÇÃO DE PEÇAS DANIFICADAS DA ESTRUTURA, FERRAGENS E VIDROS;

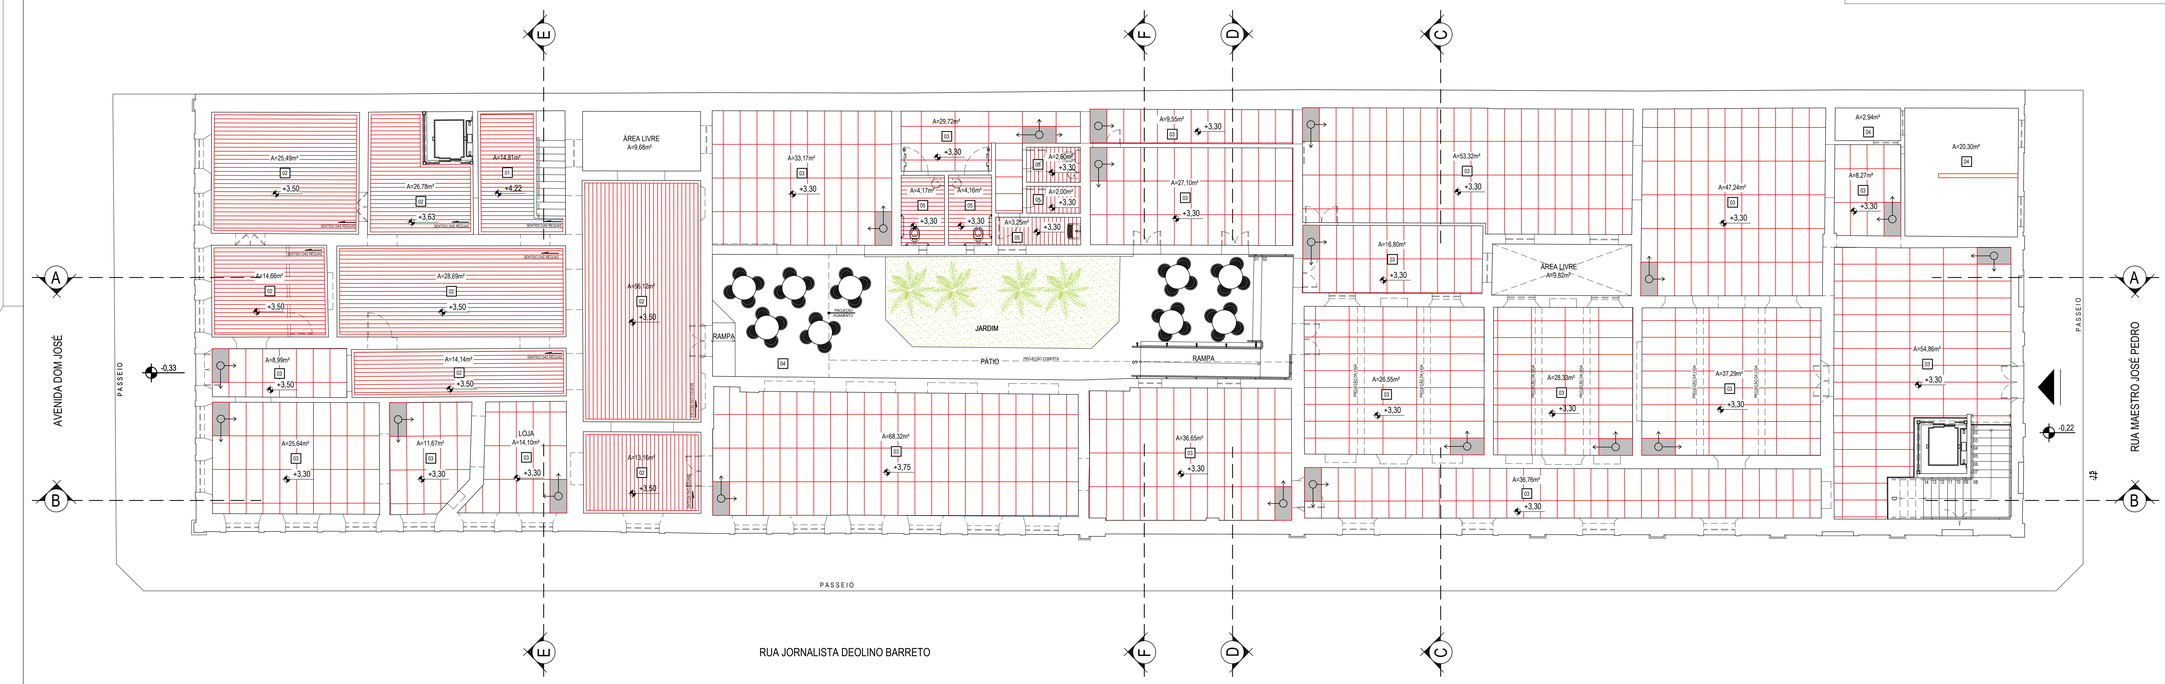

01 FORRO PAVIMENTO TÉRREO
ESCALA 1/75

LEGENDA

+0,00 — COTA DE NÍVEL DO FORRO EM RELAÇÃO AO PISO ACABADO

SENTIDO DE ASSENTAMENTO DO FORRO EM PLACA INTEIRA, MODULAÇÃO 625X1250mm

ALVENARIA DE BLOCOS

CONEXÃO ENGENHARIA PROJETOS E INSTALAÇÕES LTDA
Rua G, 777 Lote Parque Monte Orebe, Giboia - Aquiraz/CE

PREFEITURA MUNICIPAL DE SOBRAL-CE
SECRETARIA DE URBANISMO - SEURB
RUA VIRIATO DE MEDEIROS, 1250 - CENTRO

PROJETO: PROJETO ARQUITETÔNICO
MUSEU DOM JOSÉ
Avenida Dom José - Centro - Sobral/CE

DESENHO: DETALHES

CONTEÚDO: FORRO PAVIMENTO TÉRREO

DATA: NOV/2016 | ESCALA: 1/75 | ARQUIVO: IPHAN-SOBRAL-ARQ

PRANCHA: DET 03/07

PRODUCED BY AN AUTODESK STUDENT VERSION
PRODUCED BY AN AUTODESK STUDENT VERSION
PRODUCED BY AN AUTODESK STUDENT VERSION