




01 CORTE 01
ESCALA 1/100

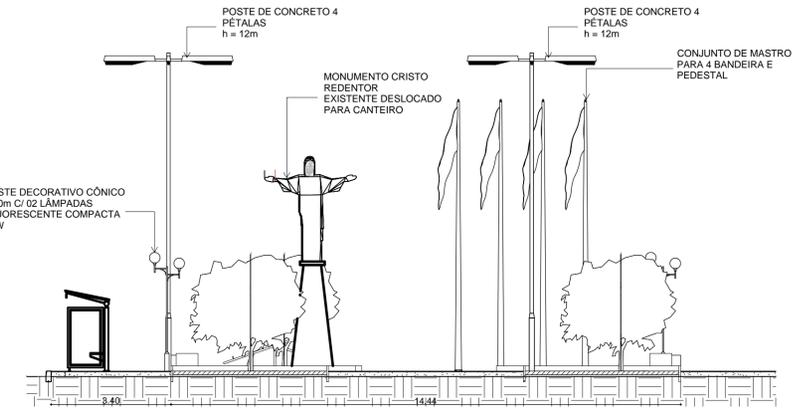


02 CORTE 02
ESCALA 1/100

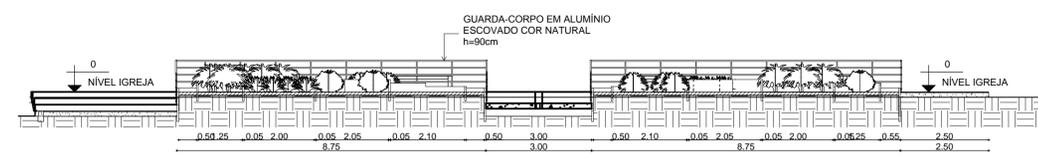

03 CORTE 03
ESCALA 1/100

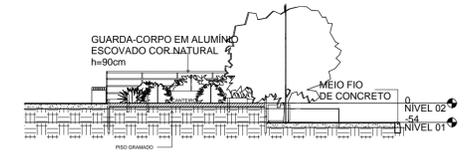

04 CORTE 04
ESCALA 1/100

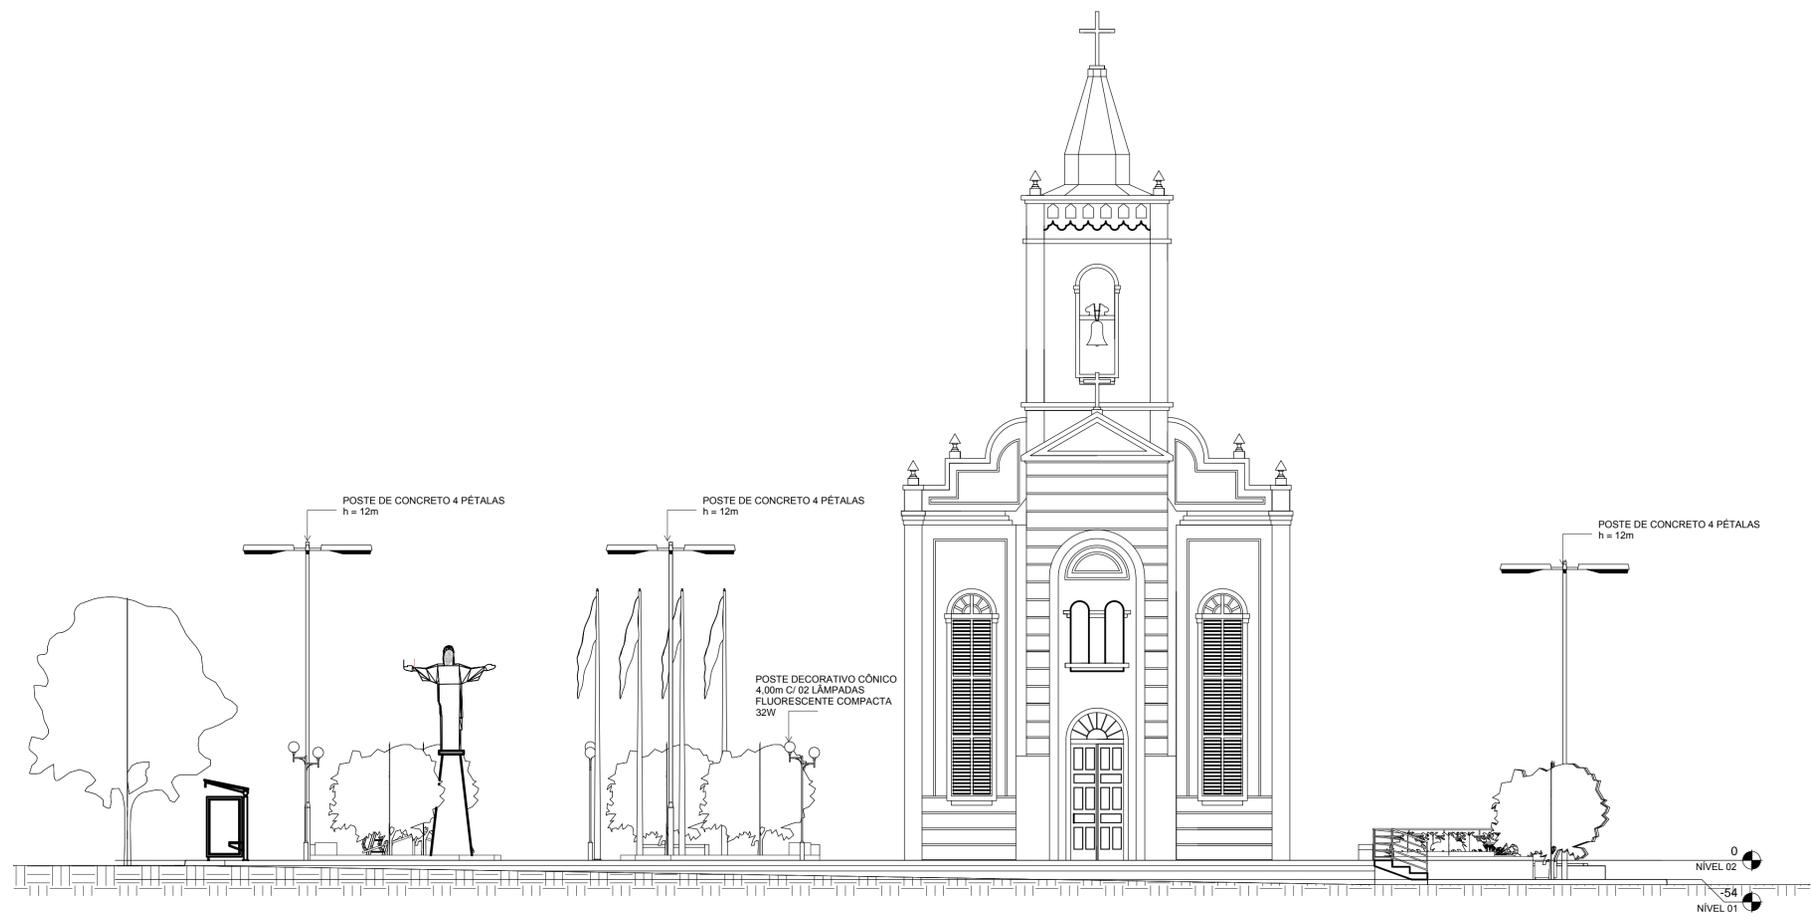

05 ELEVÇÃO PRINCIPAL
ESCALA 1/100

PAGO	APROVO
PROJETO <i>Nadine Siqueira Prado Laureano</i> Arquiteta e Urbanista CAU: 168626-7 CPF: 031.288.853-26	CAU
CÁLCULO	
CONSTRUÇÃO	
PROPRIETÁRIO	

nadine siqueira
arquiteta
CAU 168626-7

CLIENTE

PREFEITURA MUNICIPAL DE SOBRAL-CE
 SECRETARIA DE URBANISMO
 RUA VIRIATO DE MEDEIROS, 1260 - CENTRO

PROJETO
PROJETO ARQUITETÔNICO DE REQUALIFICAÇÃO DE UMA PRAÇA NO DISTRITO DE RAFAEL ARRUDA - SOBRAL - CE

ASSUNTO CORTE 01 CORTE 02	CORTE 03 CORTE 04	ELEVÇÃO PRINCIPAL	FRANCHA 03/06
MATERIAL	ESCALA INDICADA	DATA AGO/2016	ARQUIVO PAISAGISMO.DWG
	NÚMERO	ÁREA 1256,53 m²	DESENHO NADINE

1	7	0.10
2	7	0.50
3	7	0.50
4	7	0.15
5	7	0.70
6	7	0.18
7	7	0.18
8	7	0.10
9	7	0.10
94	94	0.30
DIMENSÃO		COLOR 0.10