PRODUCED BY AN AUTODESK EDUCATIONAL PRODUCT

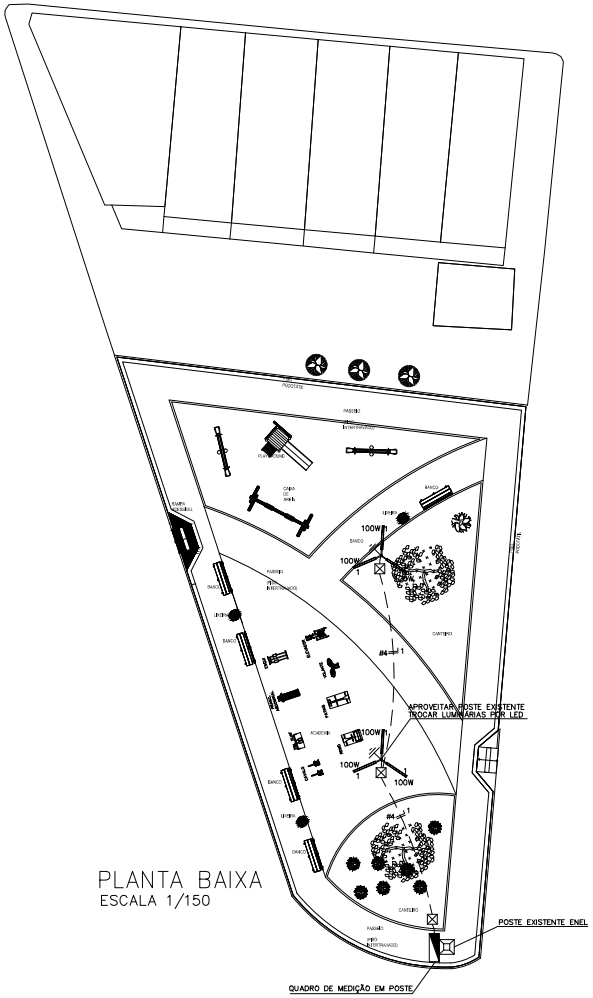

PLANTA BAIXA
ESCALA 1/150

DIAGRAMA COMANDO LUM.

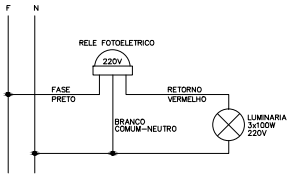

QUADRO DE CARGAS

Q D – 01									
CIRCUITO	ILUMINAÇÃO			POTENCIA ATIVA	FATOR DE POTENCIA	POTENCIA APARENTE	CORRENTE DE PROJETO	DISJUNTOR	FIACAO
	3x100W	3x400W							
1	2			600	1	600	2.7 A	1x16	1F+N #4
2(R)									
3(R)									
4(R)									
5(R)									
6(R)									
TOTAL	2			600		600	2.7 A	1x25	1F+N #6
CARGA INSTALADA				Ativa = 600 W Aparente = 600 V.A.					

DIAGRAMA UNIFILAR

Q.D – 01

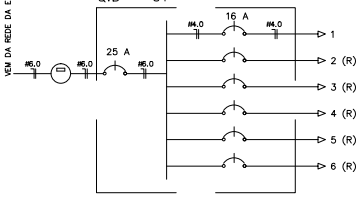

LEGENDA

- POSTE EM CONCRETO h=10m, LUMINARIA LED 3 x 100W
- HASTE DE TERRA DE COBRE COPPERWELD 5/8x2.40m COM CONECTOR
- CX. PASSAGEM DE ALVENARIA NO PISO – (40X40X60)cm
- QUADRO DE MEDICAO EM POSTE
- FIOS NEUTRO, FASE, RETORNO E TERRA
- ELETRODUTO (PISO)

NOTAS :
1 – CONDUTORES NÃO ESPECIFICADOS SERÃO # 2.5 MM2
1 – ELETRODUTOS NÃO ESPECIFICADOS SERÃO ø 3/4"

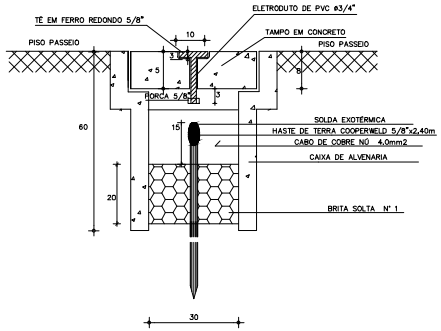

DETALHE ATERRAMENTO
SEM ESCALA

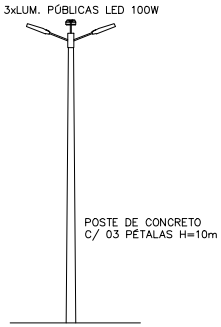

DET. POSTE
S/E

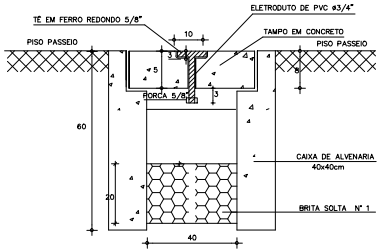

DETALHE CX. DE PASS.
SEM ESCALA

SECRETARIA DA INFRAESTRUTURA

PROJETO:
PROJETO ELÉTRICO
REFORMA PRAÇA VILA RECANTO

INTERESSADO:
PREFEITURA DE SOBRAL

AUTOR:
AUGUSTO AZEVEDO FILHO

ENDEREÇO:
RUA MARIA CARMELITA MOURA - LAT.:3°40'13.91"S ; LONG.: 40°20'27.73"O

MUNICÍPIO:
SOBRAL

PREFEITURA DE SOBRAL

DESENHOS DA PRANCHA	ESCALA
PLANTA BAIXA	1/150
QUADRO DE CARGAS	SEM
DIAGRAMA UNIFILAR	SEM
LEGENDA	SEM
DETALHES CONSTRUTIVOS	INDICADA

DATA	REVISÃO	ARQUIVO	ELET
JULHO/2020	00	-	01/01

COR	PENA
– 1	0,10
– 2	0,20
– 3	0,30
– 4	0,40
– 5	0,50
– 6	0,80
– 7	0,30
COLORIDA	
– 8	0,10
– 9	0,09
–10	0,10

ESCALA DE PLOTAGEM: 10 : 1

PRODUCED BY AN AUTODESK EDUCATIONAL PRODUCT
PRODUCED BY AN AUTODESK EDUCATIONAL PRODUCT
PRODUCED BY AN AUTODESK EDUCATIONAL PRODUCT
PRODUCED BY AN AUTODESK EDUCATIONAL PRODUCT