QUADRO DE ESQUADRIAS / ESPECIFICAÇÕES

1 - PORTAS / GRADES			
TIPOS	ESPECIFICAÇÕES	ACABAMENTO	SOLEIRA
PG	1,00 x 2,40	GRADE EM METALON DE AÇO GALVANIZADO	
PP1A	1,00 x 2,40		
PP1B	1,00 x 2,40		
PP2B	2,00 x 2,40		

1.1 - BANDEIROLAS (h=.30)

BB	BBM BANDEIROLA (FECHADO COM ALVENARIA)

ESPECIFICAÇÕES

PISOS
1 - PISO INDUSTRIAL POLIDO DE ALTA RESISTÊNCIA COM CIMENTO BRANCO E PIGMENTO VERDE

PAREDES
1 - TINTA ACRÍLICA COR BRANCA

TETO
2 - FORRO DE GESSO PINTADO COM TINTA LATEX COR BRANCA

CREA– PROJETO
ISS– CONSTRUÇÃO
CREA– PROJETO
ISS– CÁLCULO
ISS– PROJETO
ISS– PROJETO
APROVO PM – FORTALEZA

PROJETO: **UPA - UNIDADE DE PRONTO ATENDIMENTO**

CLIENTE: **PREFEITURA MUNICIPAL DE SOBRAL**

LOCAL: **LOTEAMENTO CIDADE MONSENHOR ALOÍSIO PINTO - QUADRA 14 - SOBRAL - CE**

CONTEÚDO: **ARQUITETURA**

1 PLANTA BAIXA DE OBRA - RESÍDUOS E GERADOR
2 PLANTA DE COBERTA - RESÍDUOS E GERADOR
3
4
5
6
7
8
9

PROJETO
PROJETO
PROPRIETÁRIO
CONSTRUÇÃO

NELSON SERRA E NEVES
AIDA MATOS MONTENEGRO
SAMUEL CARVALHO GOUVEIA
ARQUITETOS
AV. DES. MOREIRA 2001 - SALAS 801/803
FONE (085)3224 4044-FAX (085)3224 0846
FORTALEZA - CEARÁ - BRASIL - CEP 60.170-001
E-mail nsc@fortalnet.com.br

ESCALA: 1 : 75
DESENHO: SAMUEL
PRANCHA: 09/09
ATUALIZAÇÃO: MAR / 2009
DATA: MAR / 2009

RESERVA DE PROPRIEDADE INTELECTUAL
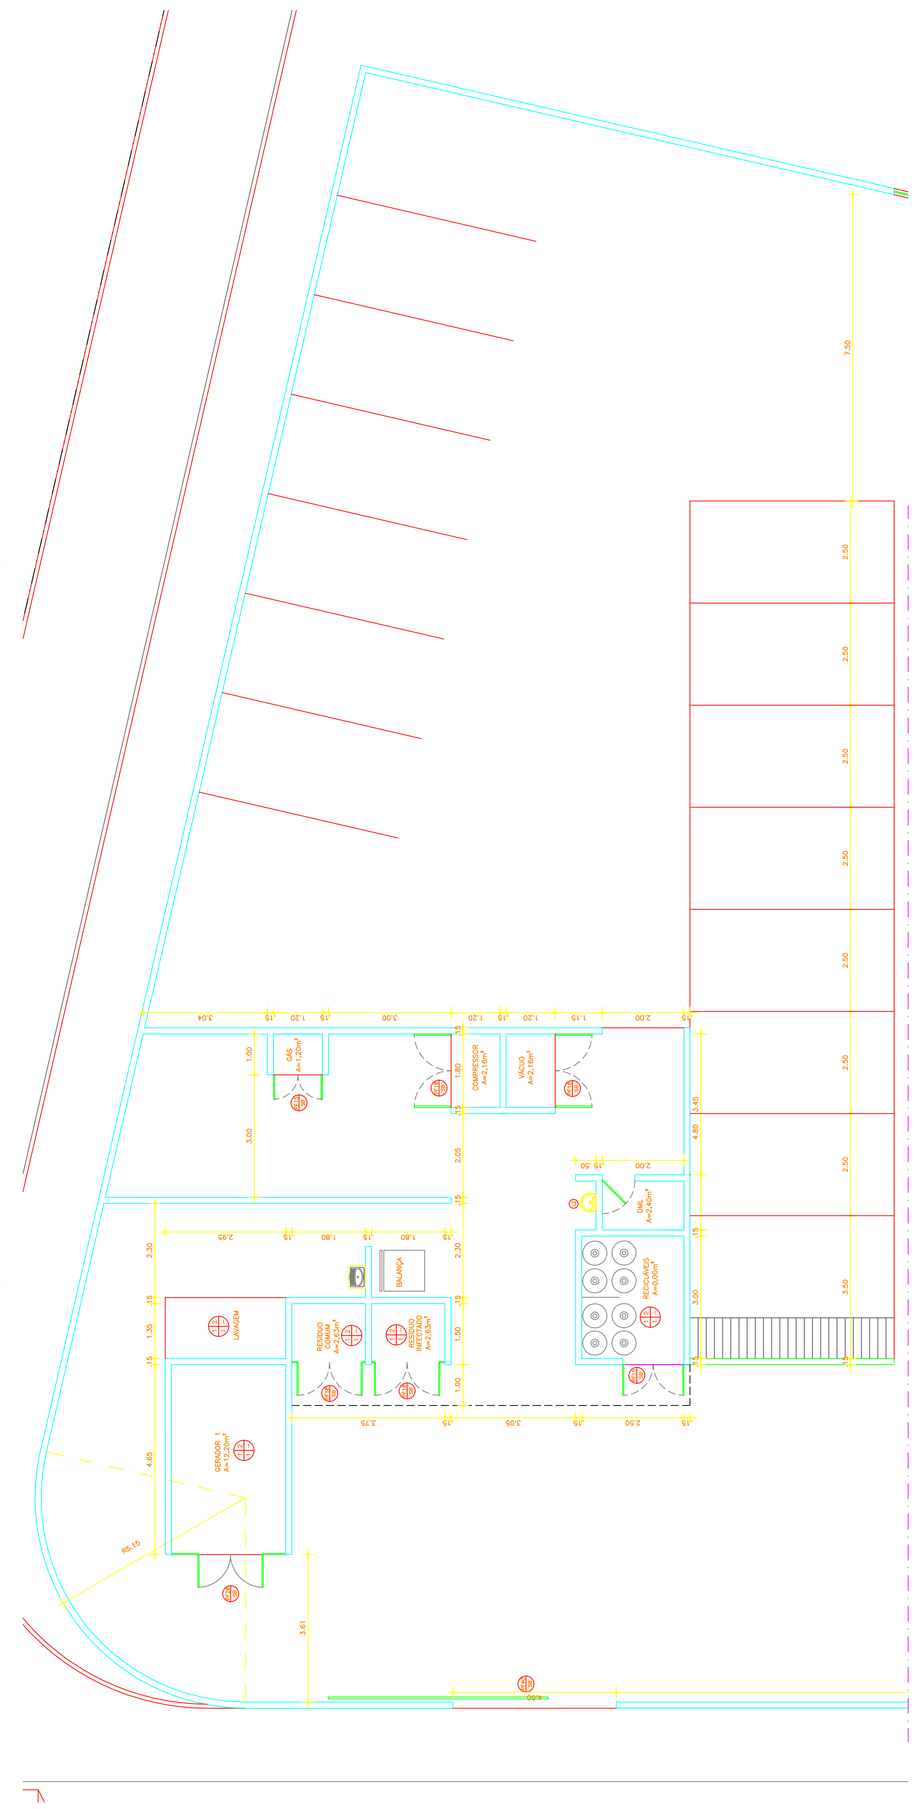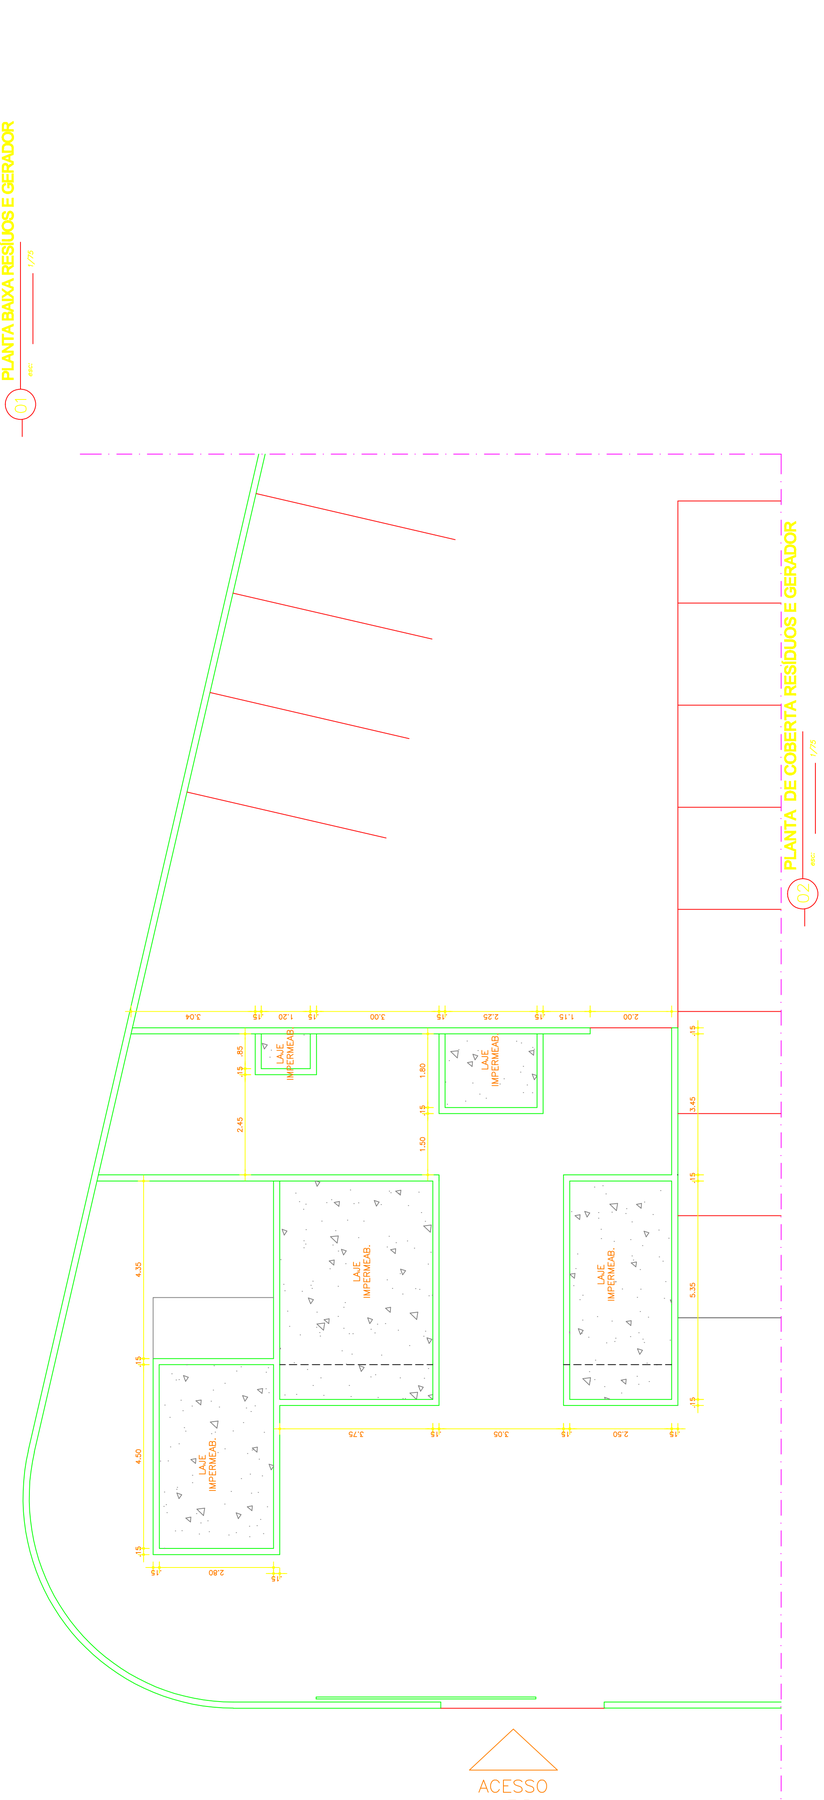
A PROPRIEDADE INTELECTUAL DO PRESENTE PROJETO É RESERVADA AO SEUS AUTORES, DE ACORDO COM A LEGISLAÇÃO PERTINENTE. O USO DESTE PROJETO OU DE QUALQUER DE SEUS ELEMENTOS, QUE NÃO FORAM OS DETERMINADOS, SERÃO CONSIDERADOS COMO APROPRIAÇÃO ILÍCITA E SERÃO APLICADAS AS LEIS QUE DEFENDEM DITOS DIREITOS A TODOS OS EFEITOS