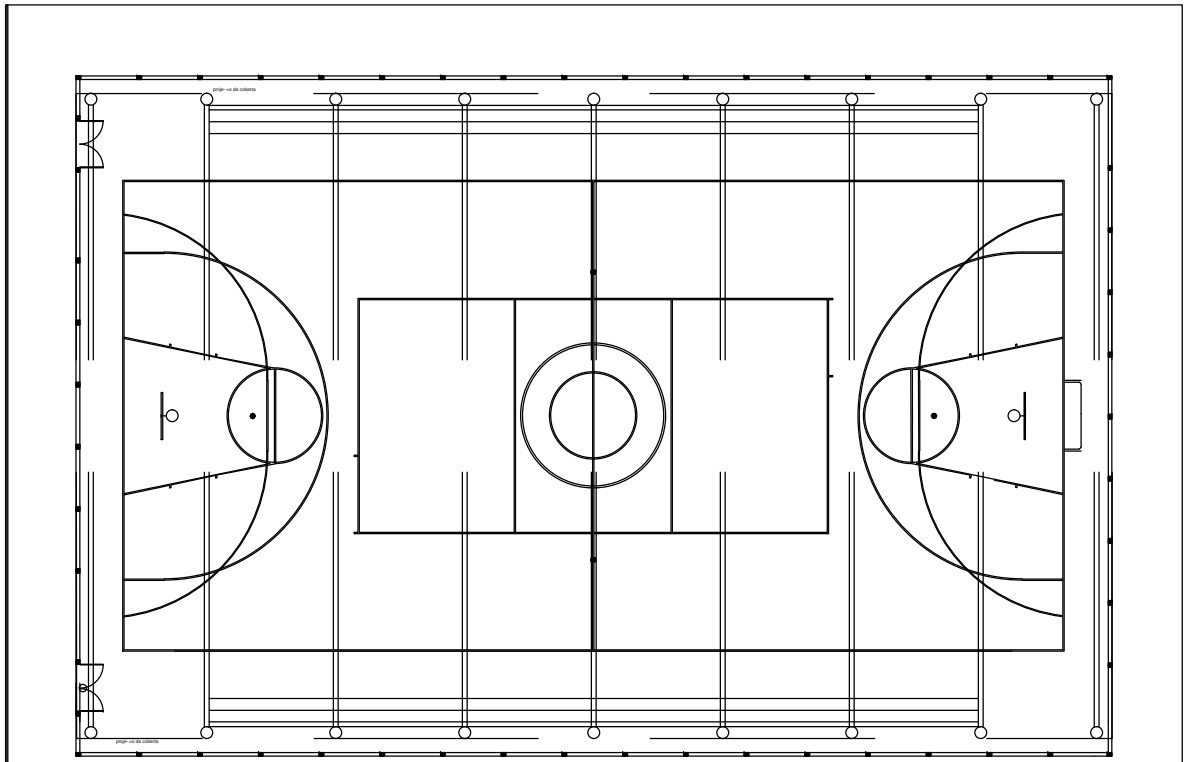

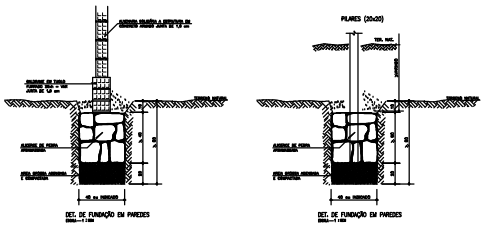

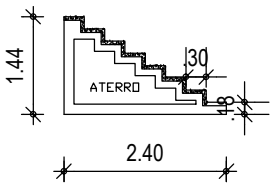

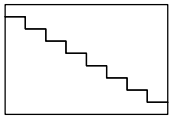

MUNICÍPIO DE SOBRAL

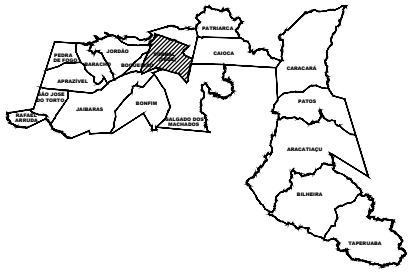

SECRETARIA DE INFRAESTRUTURA

PROJETO:
PROJETO ARQUITETÔNICO
QUADRA POLIESPORTIVA - DR. JUVêNCIO

INTERESSADO:
PREFEITURA DE SOBRAL

ENDEREÇO:
RUA VIRIATO DE MEDEIROS - CENTRO

MUNICÍPIO:
SOBRAL

PREFEITURA DE SOBRAL

ASSUNTO:
PLANTA BAIXA - QUADRA POLIESPORTIVA
DET. DE FUNDAÇÃO EM PAREDES

ESCALA
1/100
S/ ESC.

DATA
JUNHO/2020

REVISÃO
00

ARQUIVO
-

PRANCHA
01/01