




03 FACHADA  
ESCALA 1/50

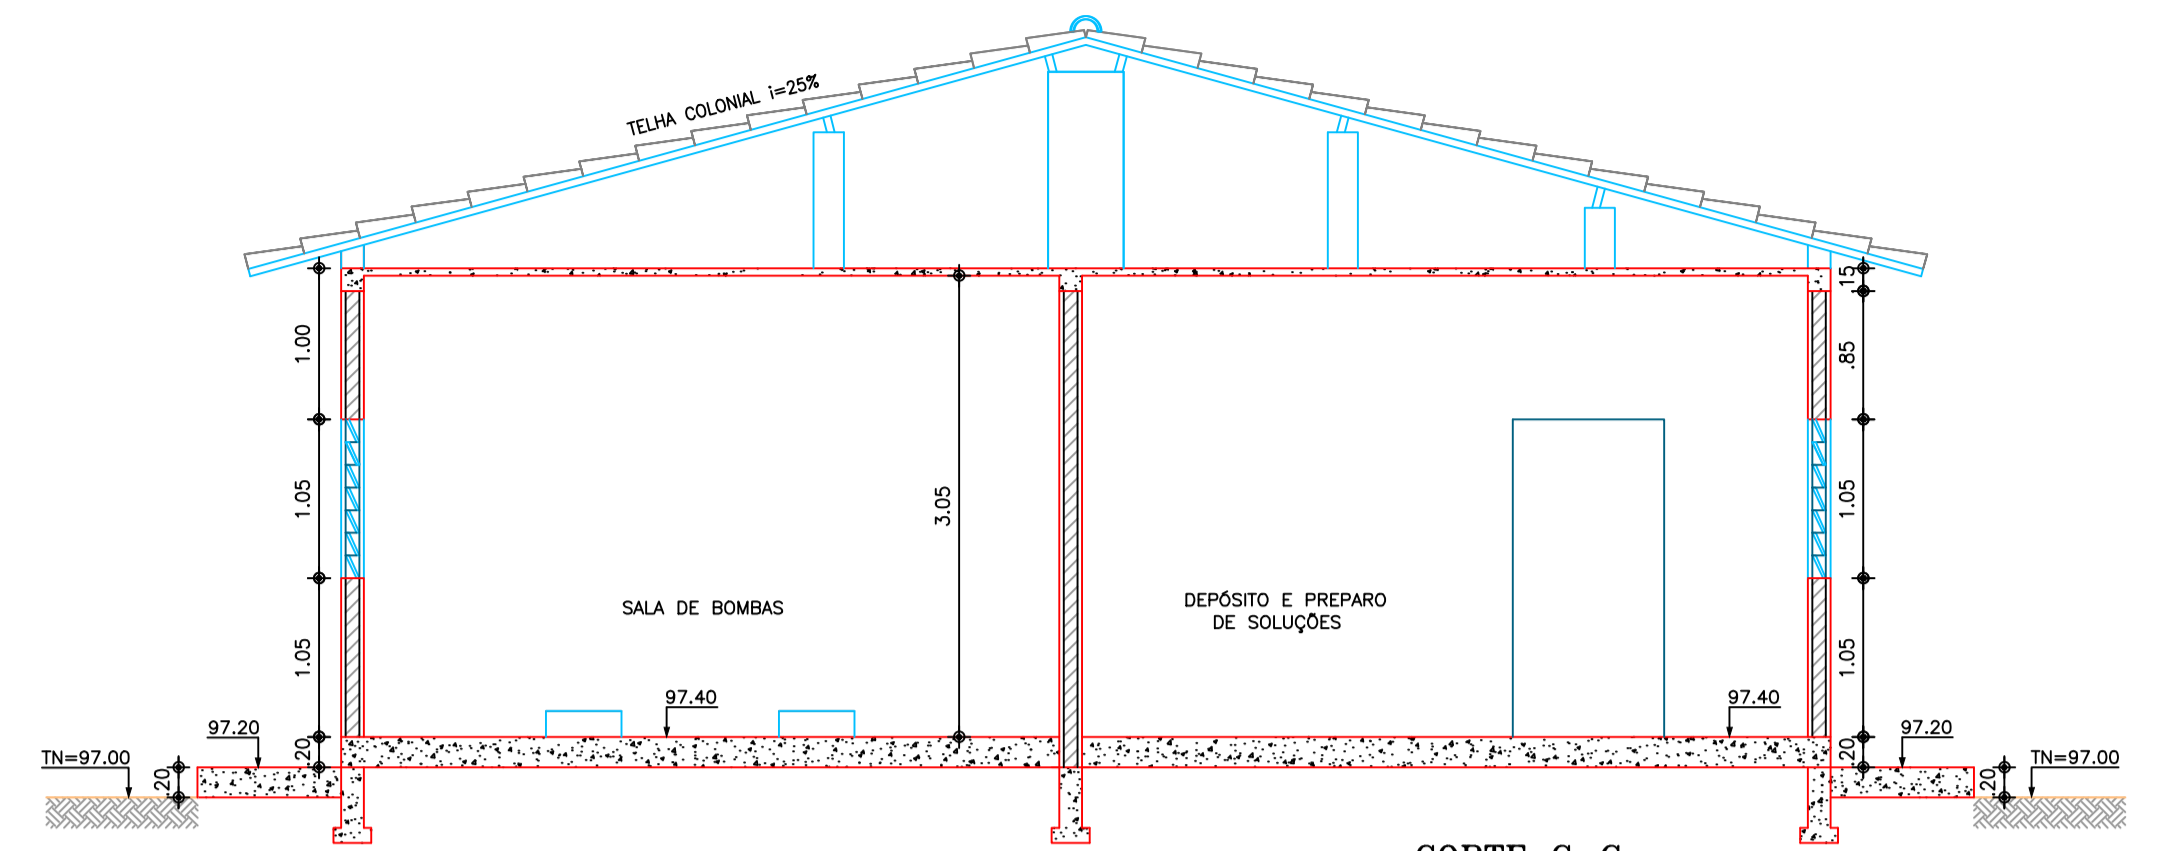

06 CORTE C-C  
ESCALA 1/50

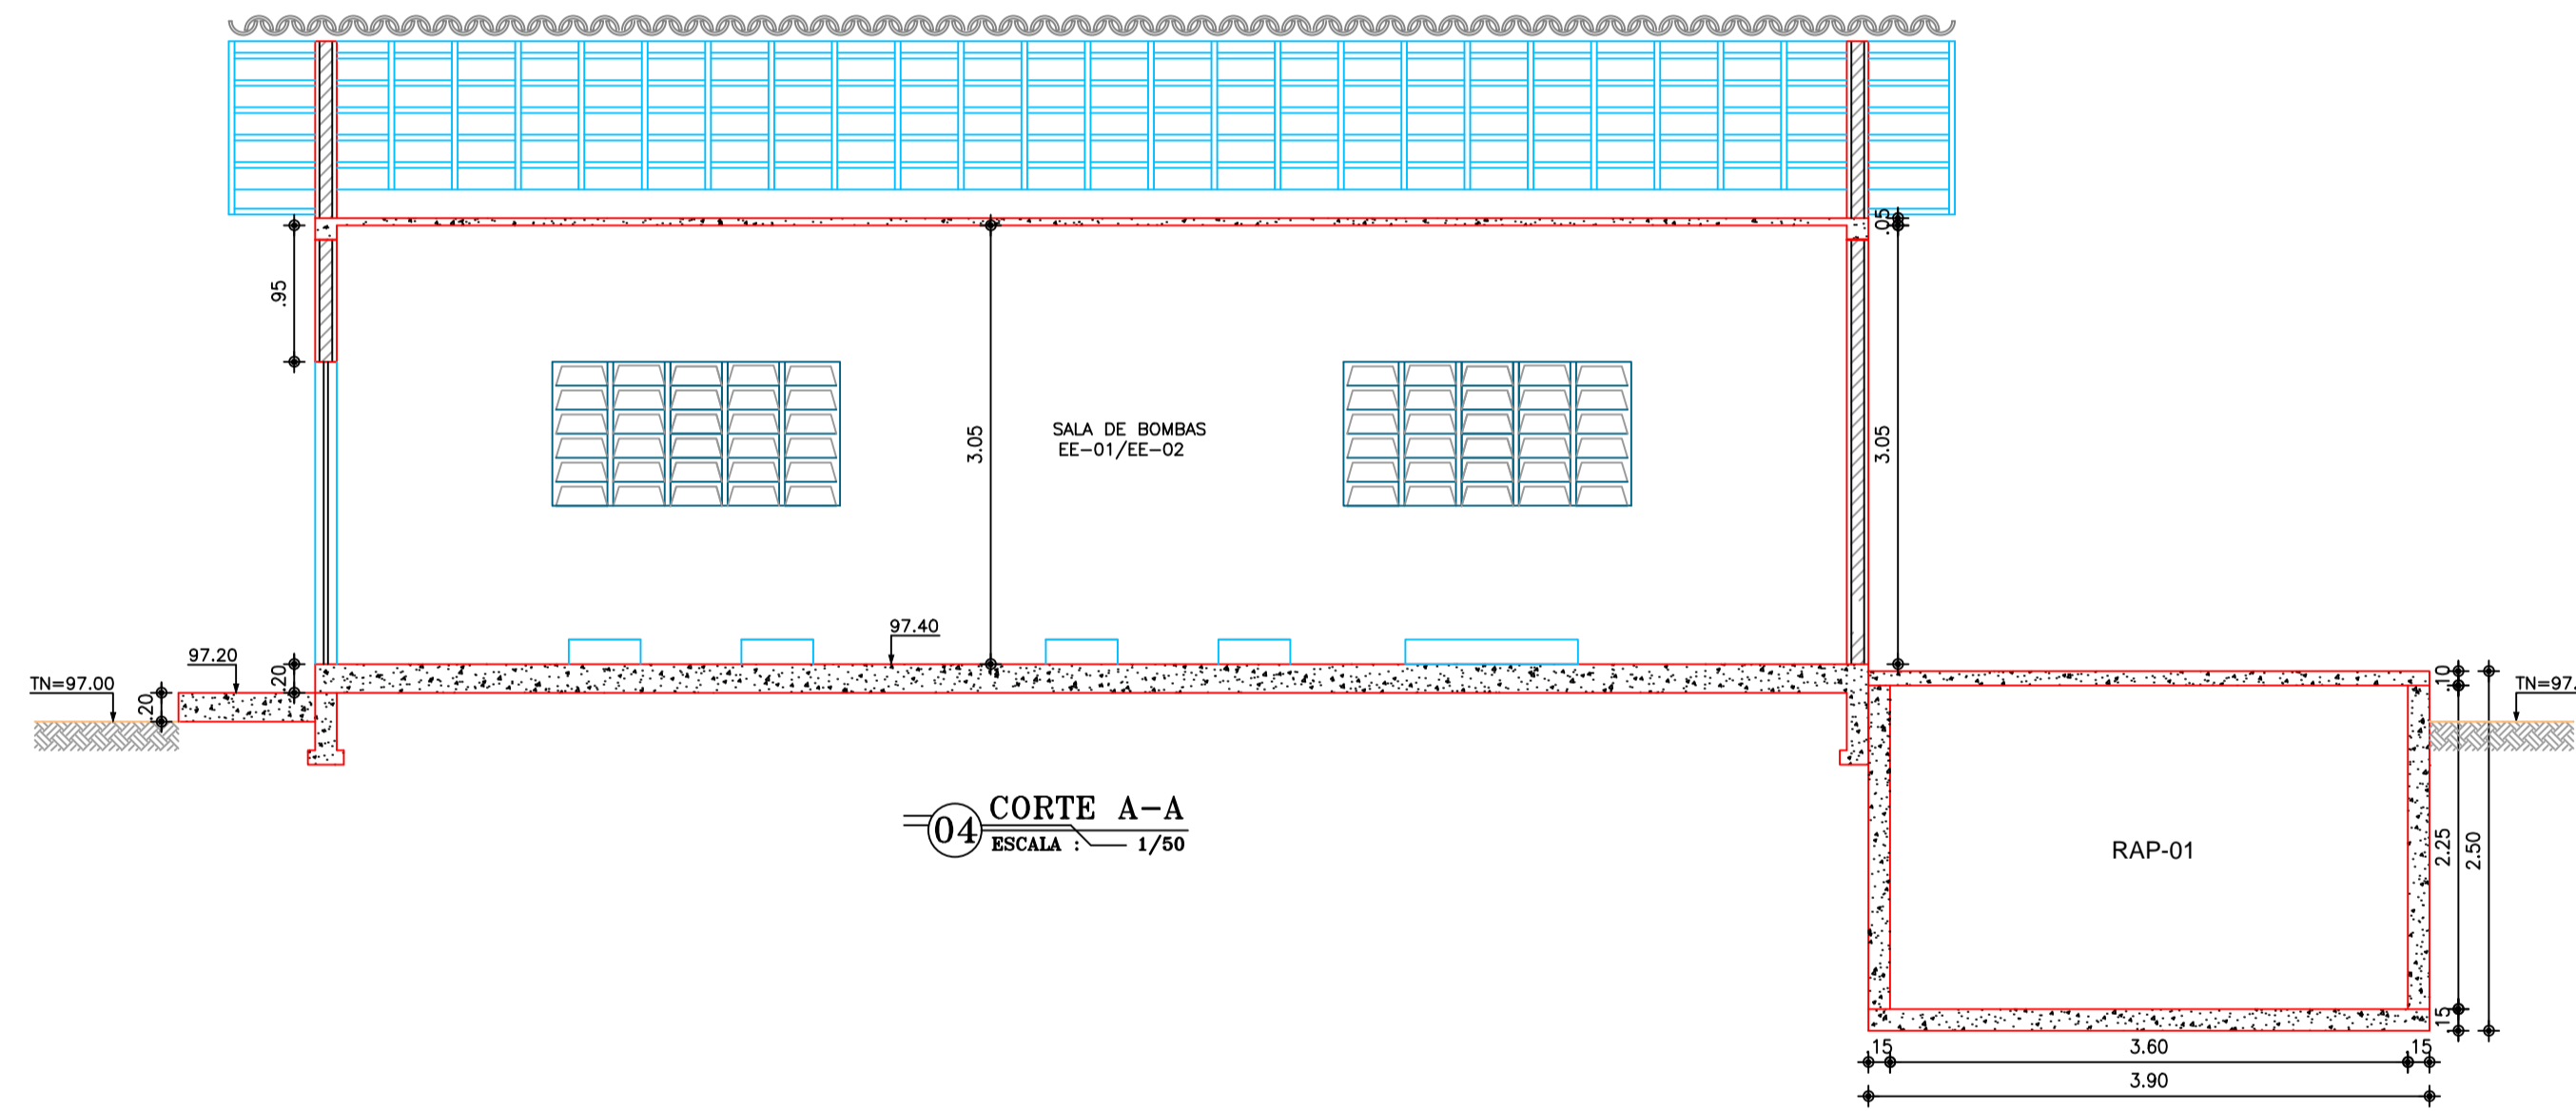

04 CORTE A-A  
ESCALA 1/50

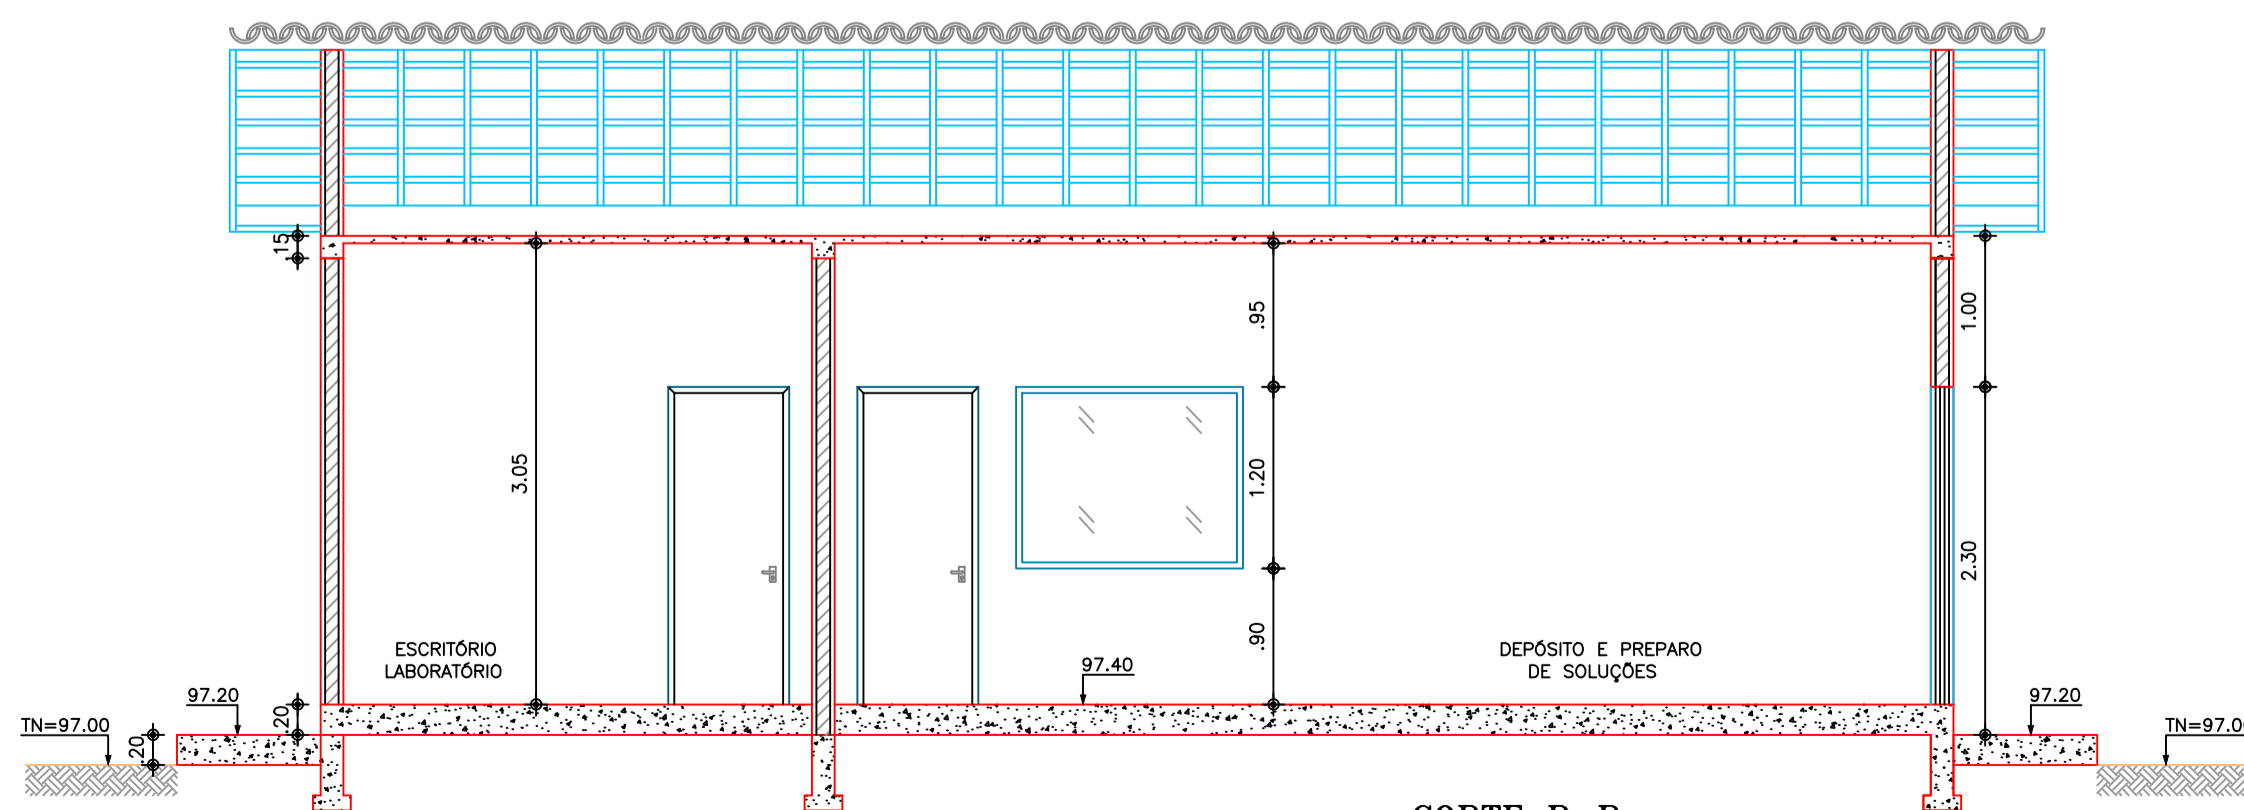

05 CORTE B-B  
ESCALA 1/50

ESQUADRIAS					
ITEM	DISCRIMINAÇÃO	LARGURA	ALTURA	PEITORIL	QTDE
J1	JANELA ALUMÍNIO E VIDRO	1.50	1.20	0.90	01
C1	COMBOGÔ DE CONCRETO	2.00	1.00	1.10	04
C2	COMBOGÔ DE CONCRETO	1.50	1.00	1.10	01
C1	COMBOGÔ DE CONCRETO	0.60	0.60	1.70	01
P1	PORTA PARANA + BANDEIROLA	1.00	2.10	-	01
P2	PORTA PARANA + BANDEIROLA	0.80	2.10	-	03
P3	PORTA PARANA + BANDEIROLA	0.60	2.10	-	01

 <b>PREFEITURA MUNICIPAL DE SOBRAL</b> SECRETARIA DE OBRAS - SEBRAS	LOCALIDADE:	MUNICÍPIO:
	JORDÃO	SOBRAL

SISTEMA DE ABASTECIMENTO DE ÁGUA DE JORDÃO E LOCALIDADES - SOBRAL/CEARÁ

ETA - ESTAÇÃO TRATAMENTO DE ÁGUA  
EE-01/EE-02 - ARQUITETURA  
CORTES

R.T.:	DESENHO:	ESCALA:	DATA:	DESENHO:
ENGº JOSÉ FIRMINO DE SIQUEIRA NETO CREA 3700/D-CE	ANDRADE	1/50	OUT/2012	04/45