




- LEGENDA
-  ESTAÇÃO ELEVATÓRIA DE ESGOTO
 -  CURVAS DE NÍVEL
 -  LIMITE DA BACIA

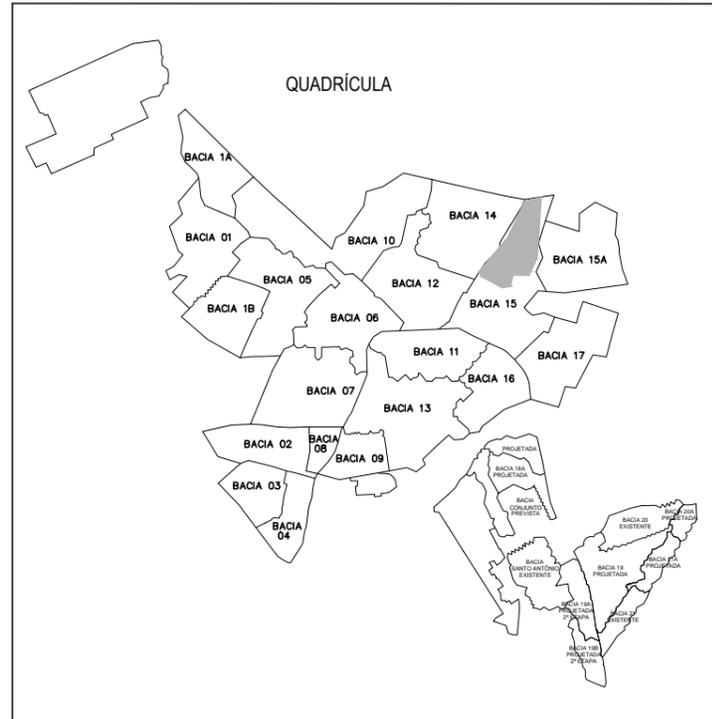

FRANCISCO VEIRA PAIVA
 Eng. Civil CREA 11.800-D
 Responsável Técnico

		Prefeitura de Sobral
PROPRIETÁRIO: PREFEITURA MUNICIPAL DE SOBRAL		
PROJETO EXECUTIVO DO SISTEMA DE ESGOTAMENTO SANITÁRIO - BAIRRO ALTO DA BRASÍLIA		FRANCHA
ASSUNTO: PLANTA DE LAYOUT GERAL DO BAIRRO ALTO DA BRASÍLIA		01/21
DATA: OUTUBRO / 2017	ESCALA: 1/5000	DESENHO: ISABELA PORTO
VISTO:		

PROIBIDA A REPRODUÇÃO, A UTILIZAÇÃO OU A ALTERAÇÃO TOTAL OU PARCIAL DO CONTEÚDO DESTA FRANCHA SEM NOSSA AUTORIZAÇÃO. OS CONTRAVENTORES ESTARÃO SUJEITOS ÀS PENAS PREVISTAS EM LEI.