

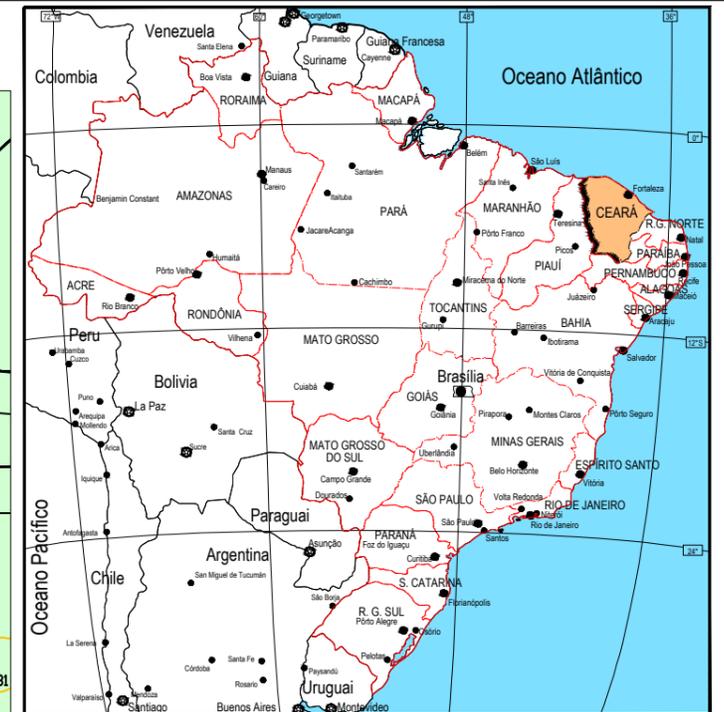


# MAPA DE SITUAÇÃO

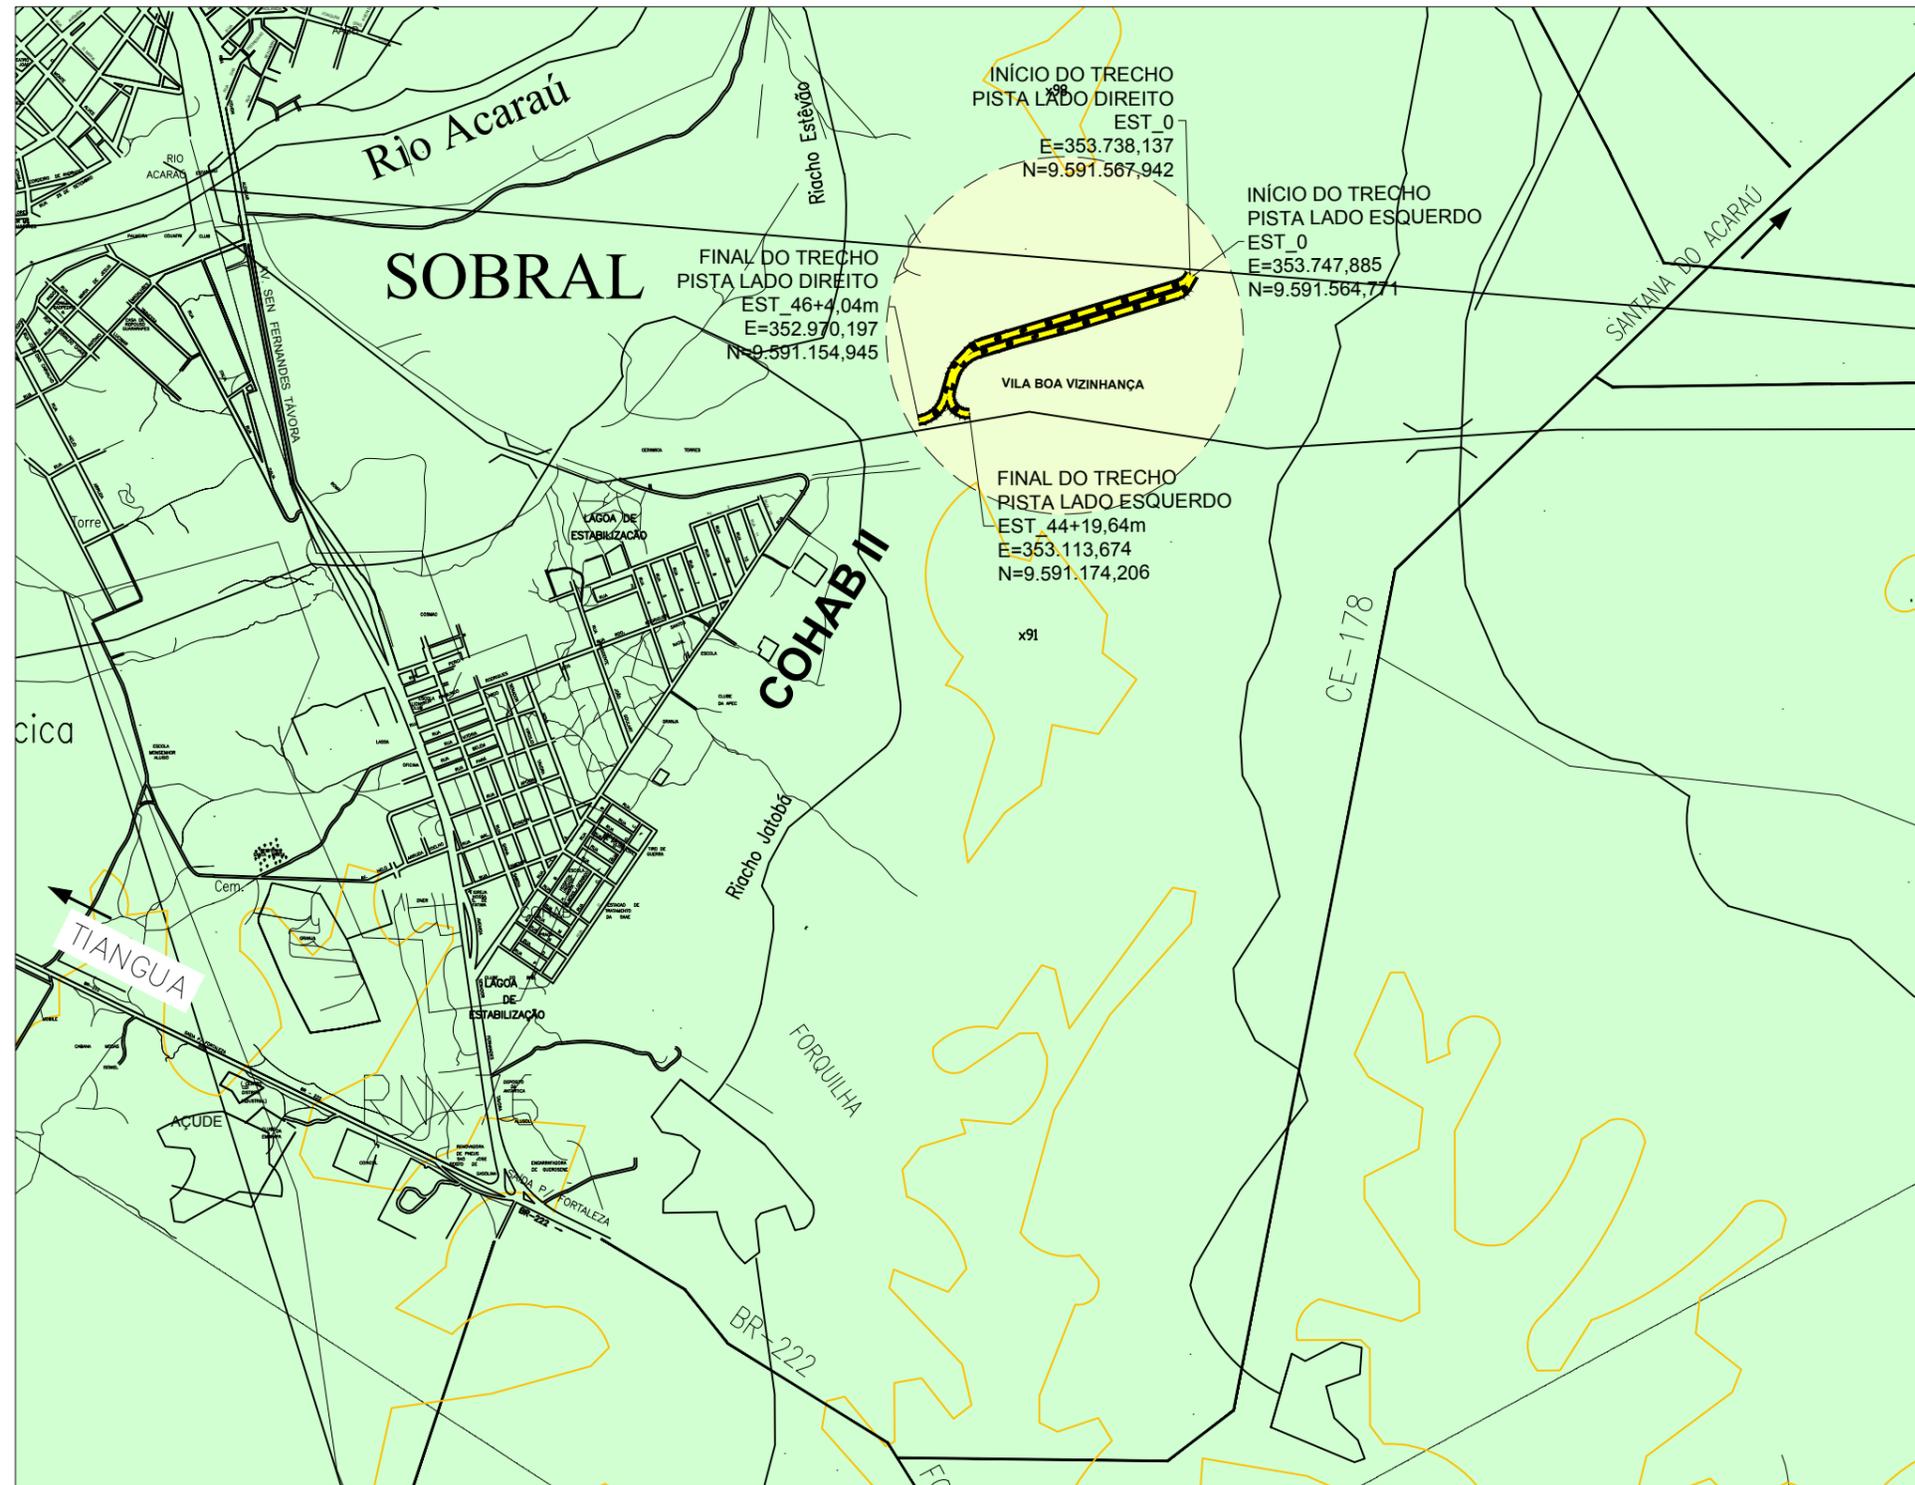


Localização da Obra no Contexto Nacional Sem Escala

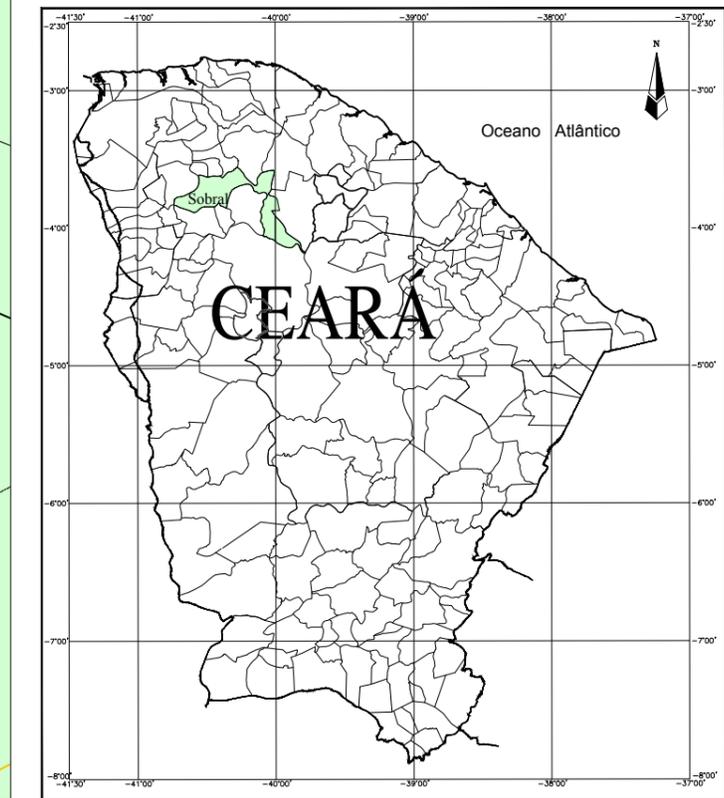

Localização da Obra no Contexto Nacional Sem Escala

**FONTE: SUDENE**

- SINAIS CONVENCIONAIS
- Área Urbana
- Revestimento sólido
- Revestimento solto
- Caminho. Trilha
- Limite Municipal

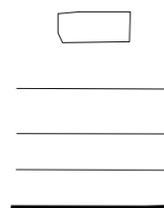

- Igreja. Escola. Casa
- Ponto Cotado
- Curso d'água intermitente
- Lagoa intermitente
- Açudes
- Curva de Nível



DATA DA REVISÃO	OBSERVAÇÕES		
-	-	-	-
<b>PREFEITURA MUNICIPAL DE SOBRAL</b>			
RODOVIA : ACESSO A VILA BOA VIZINHANÇA		<b>MAPA DE SITUAÇÃO</b>	
TRECHO : ENTR. ACESSO COHAB II - VILA BOA VIZINHANÇA		ESCALA: 1/20.000	DATA: 06/2019
		DESENHISTA: JÚNIOR	PRANCHA Nº 01/01
ARQUIVO: MAPA SITUAÇÃO.dwg			