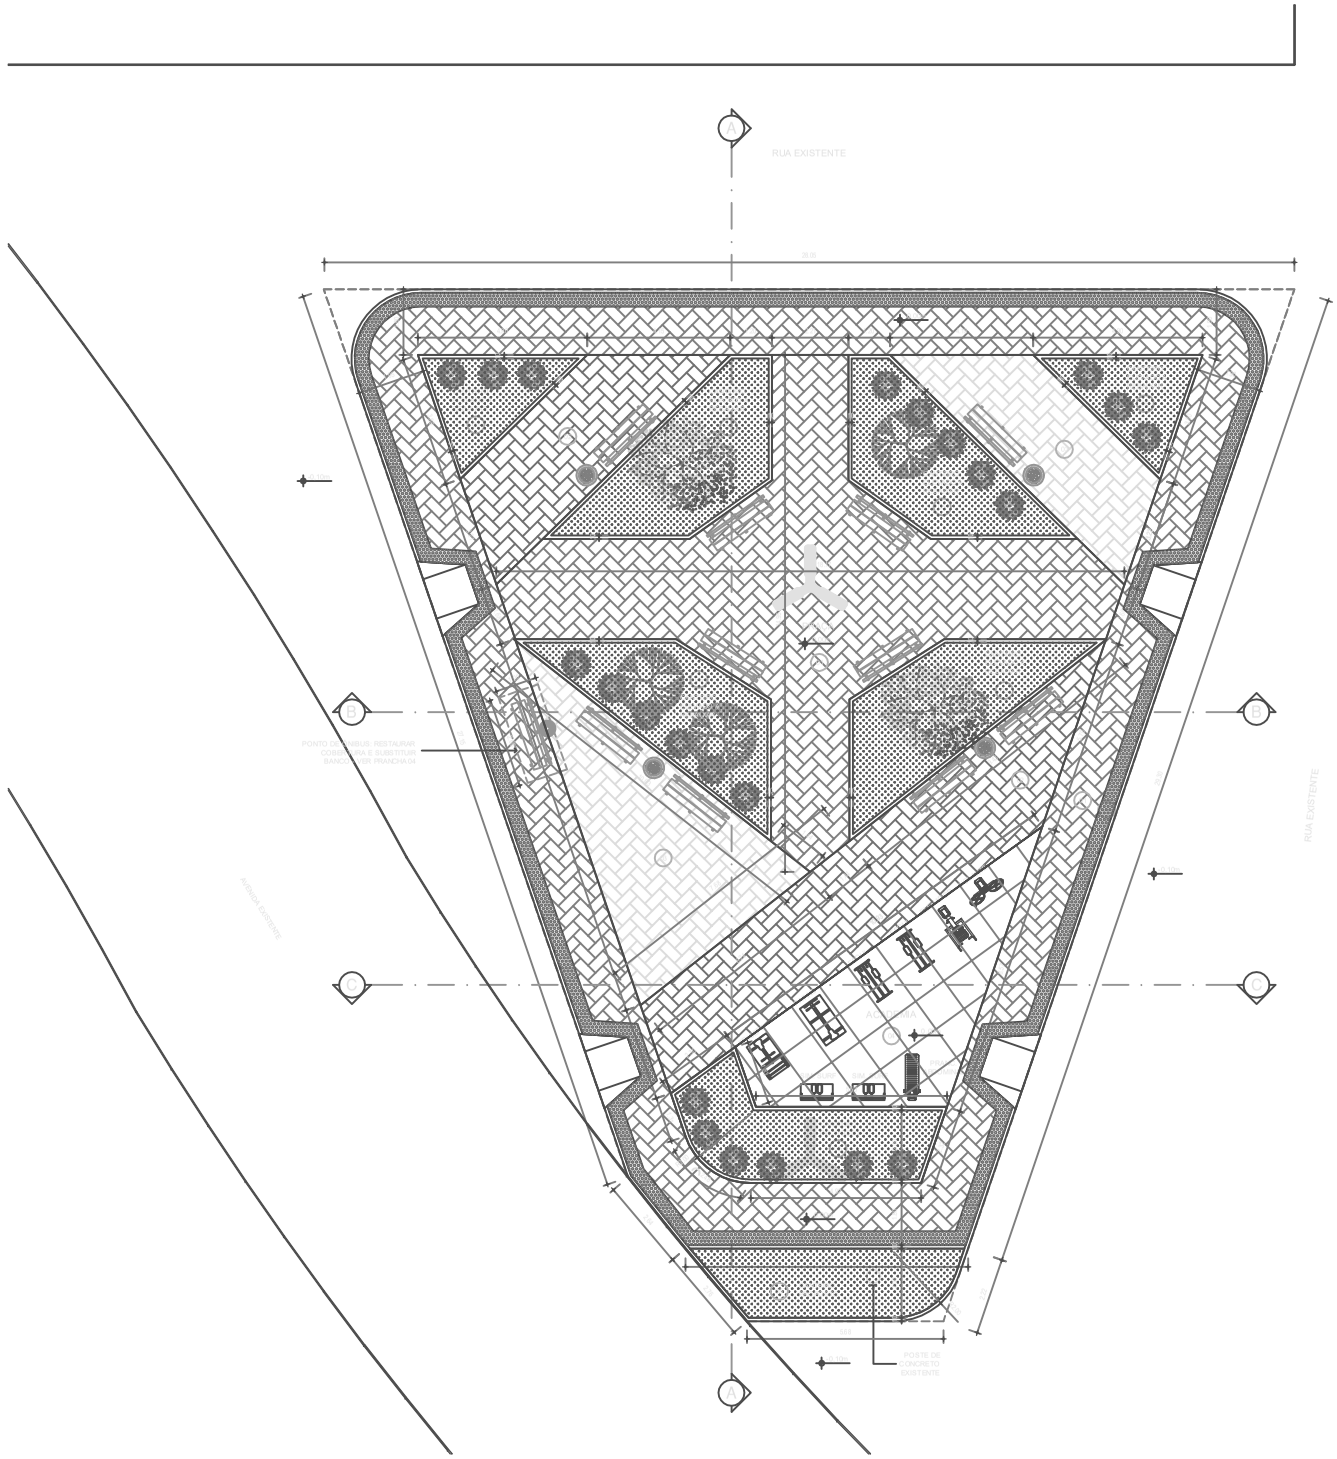

1 MASTERPLAN PRAÇA
ESCALA 1/75

MUNICÍPIO DE SOBRAL

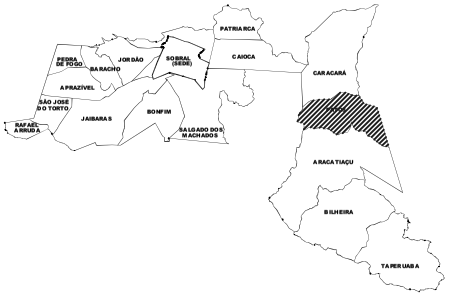

LEGENDA DE PISOS

- PISO INTERTRAVADO DE CONCRETO TIPO TIJOLINHO, DIM.: 0,20x0,10m, ESPESSURA 6cm. Fck=25Mpa. NA COR NATURAL, PAGINAÇÃO ESCAMA DE PEIXE. ÁREA=193,08m²
- PISO INTERTRAVADO DE CONCRETO TIPO TIJOLINHO, DIM.: 0,20x0,10m, ESPESSURA 6cm. Fck=25Mpa. NA COR VERMELHO, PAGINAÇÃO ESCAMA DE PEIXE. ÁREA=64,84m²
- PISO INTERTRAVADO DE CONCRETO TIPO TIJOLINHO, DIM.: 0,20x0,10m, ESPESSURA 6cm. Fck=25Mpa. NA COR AMARELO, PAGINAÇÃO ESCAMA DE PEIXE. ÁREA=54,04m²
- PISO CIMENTADO. ÁREA=32,02m²
- GRAMA ESMERALDA EM PLACAS P/ CANTEIROS. ÁREA=112,16m²
- PISO TÁTIL DE ALERTA 40 x40cm, EM CONCRETO NA COR VERMELHA. Fck=25Mpa. ÁREA=38,48m²

LEGENDA EQUIPAMENTOS

- POSTE EM CONCRETO, 03 PÉTALAS COM ALTURA DE 10 METROS - VER PRANCHA 04
- BANCO PROPOSTO - VER PRANCHA 04
- LIXEIRA - VER PRANCHA 04
- ÁRVORE EXISTENTE A MANTER
- ÁRVORE PROPOSTA
- ARBUSTO PROPOSTO

QUADRO DE ÁREAS

ÁREA PISO INTERTRAVADO COR NATURAL	193,08m²
ÁREA PISO INTERTRAVADO COR VERMELHA	64,84m²
ÁREA PISO INTERTRAVADO COR AMARELA	54,04m²
ÁREA PISO CIMENTADO	32,02m²
ÁREA CANTEIROS	112,16m²
ÁREA PISO TÁTIL DE ALERTA	38,48m²
ÁREA TOTAL CONSTRUÍDA	525,81m²

SECRETARIA DA INFRAESTRUTURA

PROJETO:

PROJETO ARQUITETÔNICO
PRAÇA DE PATOS

INTERESSADO:
PREFEITURA DE S.OBRAL

ENDEREÇO:
LOCALIDADE DE PATOS LAT.: -3,757299 | LONG.: -40,002705

MUNICÍPIO:
SOBRAL

AUTOR:
PAULO VALE

AUTOR:
GUILHERME C. AUSTREGÉSILO

PREFEITURA DE SOBRAL

DESENHO:
PLANTA BAIXA PRAÇA

ESCALA:
1/75

DATA:
JUNHO/2018

REVISÃO:
R1

ARQUIVO:

FOLHA:
01/04