




19 Detalhe Gradil: Faces Laterais
ESCALA 1/25

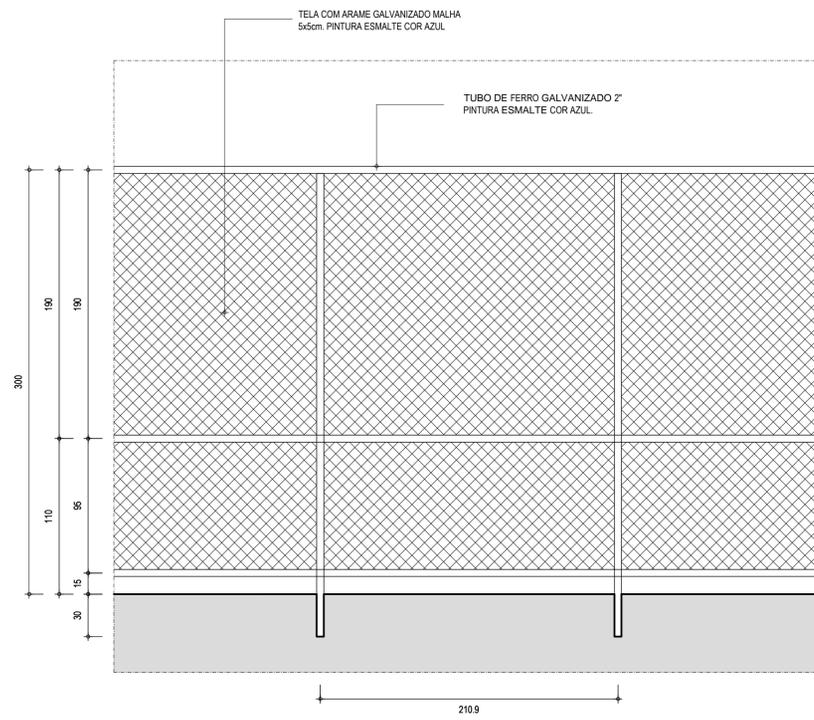



20 Detalhe Gradil: Faces Posteriores
ESCALA 1/25

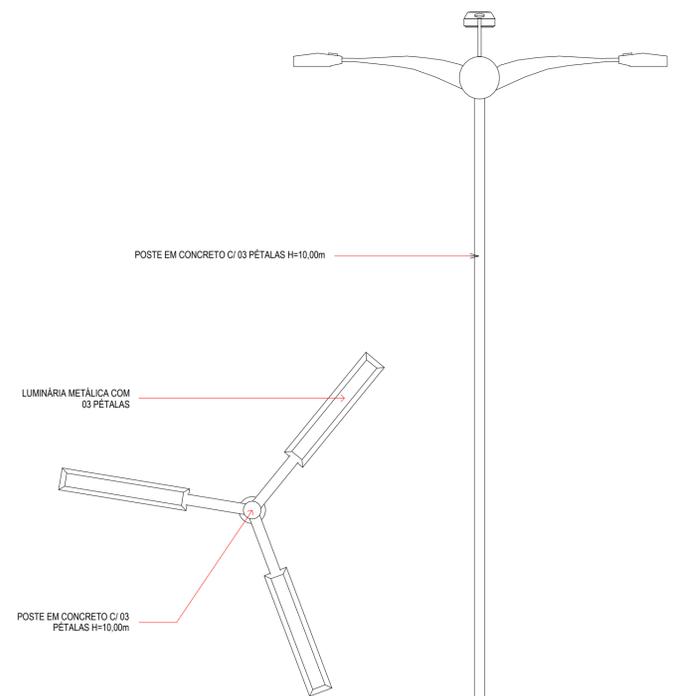


25 Detalhe Poste
ESCALA 1/20

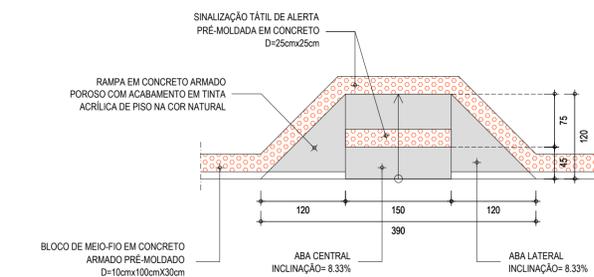


21 Det. Rebaixo de Passeio Tipo 1
ESCALA 1/50

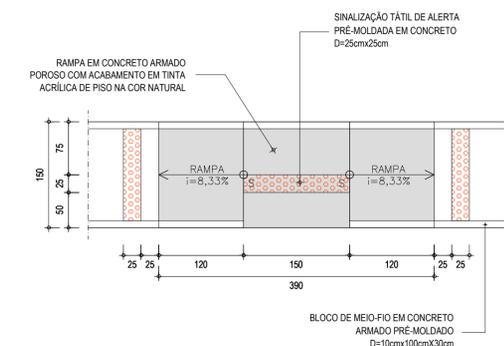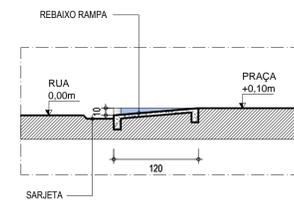



22 Det. Rebaixo de Passeio Tipo 2
ESCALA 1/50

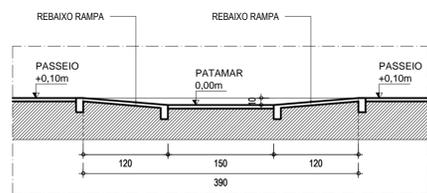



PLANTA BANCO TIPO 2

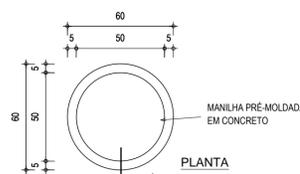


PLANTA BANCO TIPO 1

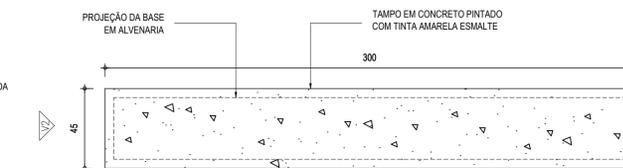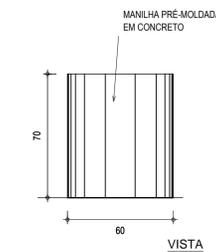

PLANTA BANCO TIPO 1

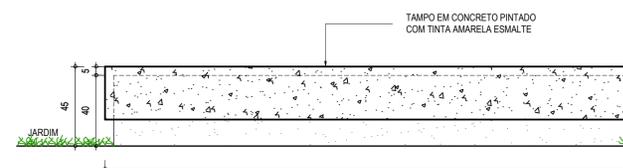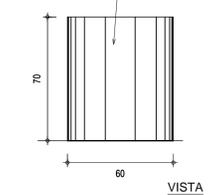

PLANTA BANCO TIPO 1

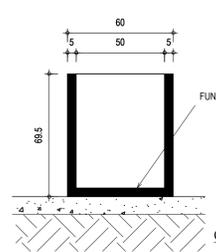

23 Detalhe Lixeira
ESCALA 1/20



24 Detalhe Banco: Tipo 1 e Tipo 2
ESCALA 1/20

OBS.: TODAS AS MEDIDAS DEVERÃO SER CONFERIDAS NO LOCAL

SECRETARIA DA INFRAESTRUTURA

PROJETO: **PROJETO ARQUITETÔNICO REFORMA E URBANIZAÇÃO DA QUADRA DO JUNCO**

INTERESSADO: **PREFEITURA DE SOBRAL**
ENDEREÇO: **BAIRRO JUNCO - SEDE**
MUNICÍPIO: **SOBRAL**

AUTOR: **IGOR FERNANDES**
AUTOR: **PAULO VALE**



ASSUNTO:	ESCALA
DETALHES GRADIL	1/25
DET. REBAIXOS DE PASSEIO: TIPO 1 E TIPO 2	1/50
DETALHE LIXEIRA	1/20
DETALHE BANCOS TIPO 1 E TIPO 2	1/20
DETALHE POSTE	1/20

DATA: **AGOSTO/2020**

REVISÃO: **00**

ARQUIVO: **-**

PRANCHA: **10/10**