PRODUCED BY AN AUTODESK EDUCATIONAL PRODUCT

LEGENDA

TUBO PVC SOLDÁVEL MARROM EMBUTIDO PELO PISO (VER DIAMETRO EM PLANTA)

TORNEIRA DE JARDIM 3/4"

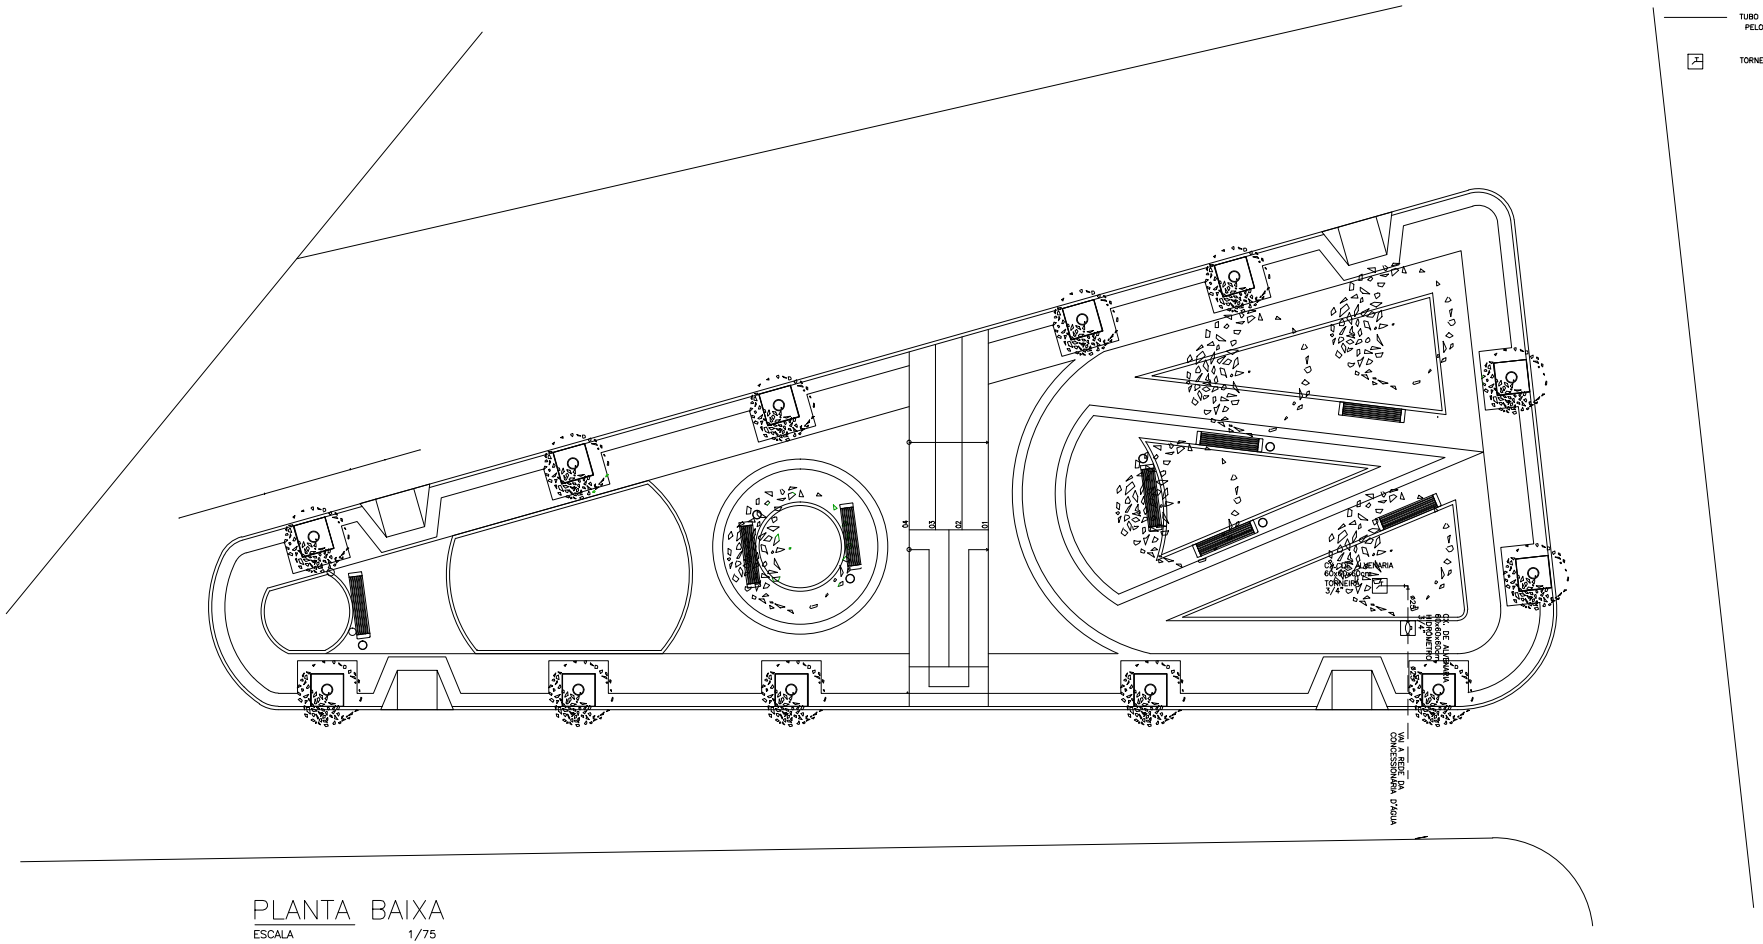

PLANTA BAIXA

ESCALA 1/75

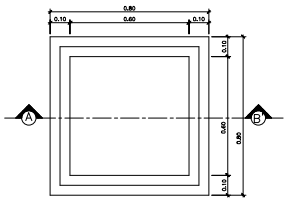

PLANTA BAIXA

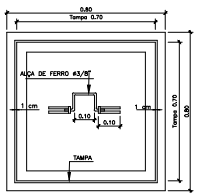

VISTA SUPERIOR.

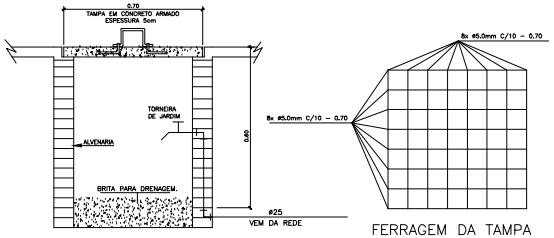

CORTE – A B'

FERRAGEM DA TAMPA

DETALHE EXECUTIVO DA CAIXA COM TORNEIRA DE JARDIM

CAIXA DE PASSAGEM 60x60x60cm – TAMPA DE CONCRETO

COR	PENA
– 1	1,00
– 2	0,40
– 3	0,25
– 4	0,15
– 5	0,20
– 6	0,25
– 7	0,10
– 8	0,05
– 9	0,05

ESCALA DE PLOTAGEM 1 : 75

SECOMP - SECRETARIA DE OBRAS, MOBILIDADE E SERVIÇOS PÚBLICOS

PROJETO:

HIDRÓULICO

PRA¢A TAMARINDO - AV.LÐCIA SABOIA -SOBRAL

INTERESSADO:
PREFEITURA DE SOBRAL

ENDEREÇO:
AVENIDA LÐCIA SABOIA

MUNICÍPIO:
SOBRAL

AUTOR:
REJANE PEREIRA

AUTOR:
PAULO SIQUEIRA

DESENHOS DA PRANCHA	ESCALA
PLANTA BAIXA	1:75
DET. CX. DE PASS. COM TORNEIRA	SEM

DATA MARÇO/2018 | REVISÃO ABRIL/2018 | ARQUIVO PR_01_01

HIDRA 01/01

PRODUCED BY AN AUTODESK EDUCATIONAL PRODUCT

PRODUCED BY AN AUTODESK EDUCATIONAL PRODUCT

PRODUCED BY AN AUTODESK EDUCATIONAL PRODUCT