


TRECHO A


TRECHO B

1 CORTE CC PRAÇA GERAL
ESCALA S/ESC.

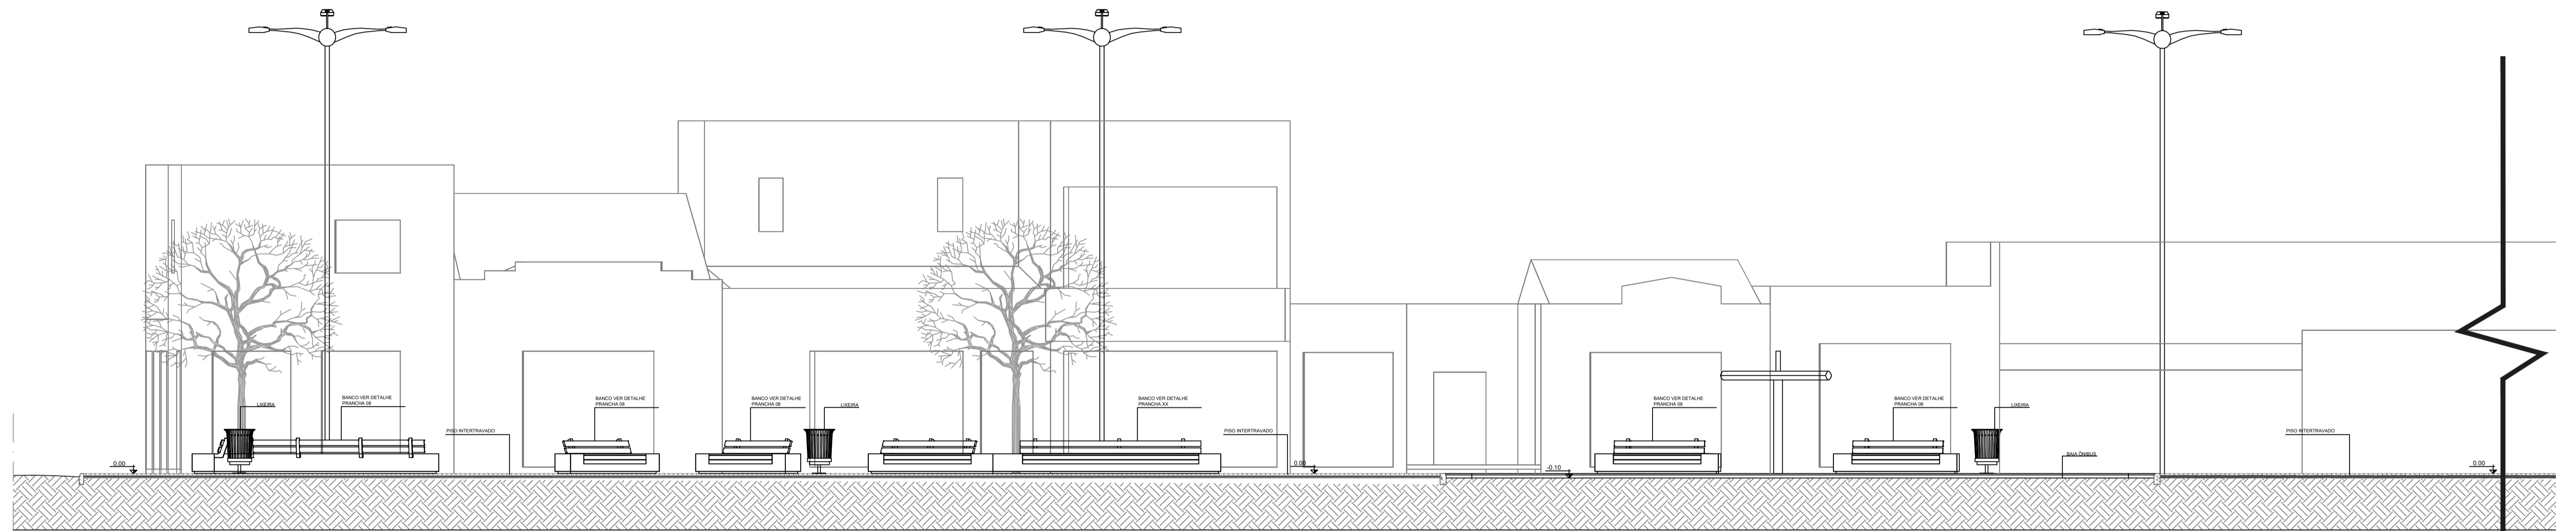


TRECHO A

1 CORTE CC PRAÇA - TRECHO A
ESCALA 1/50

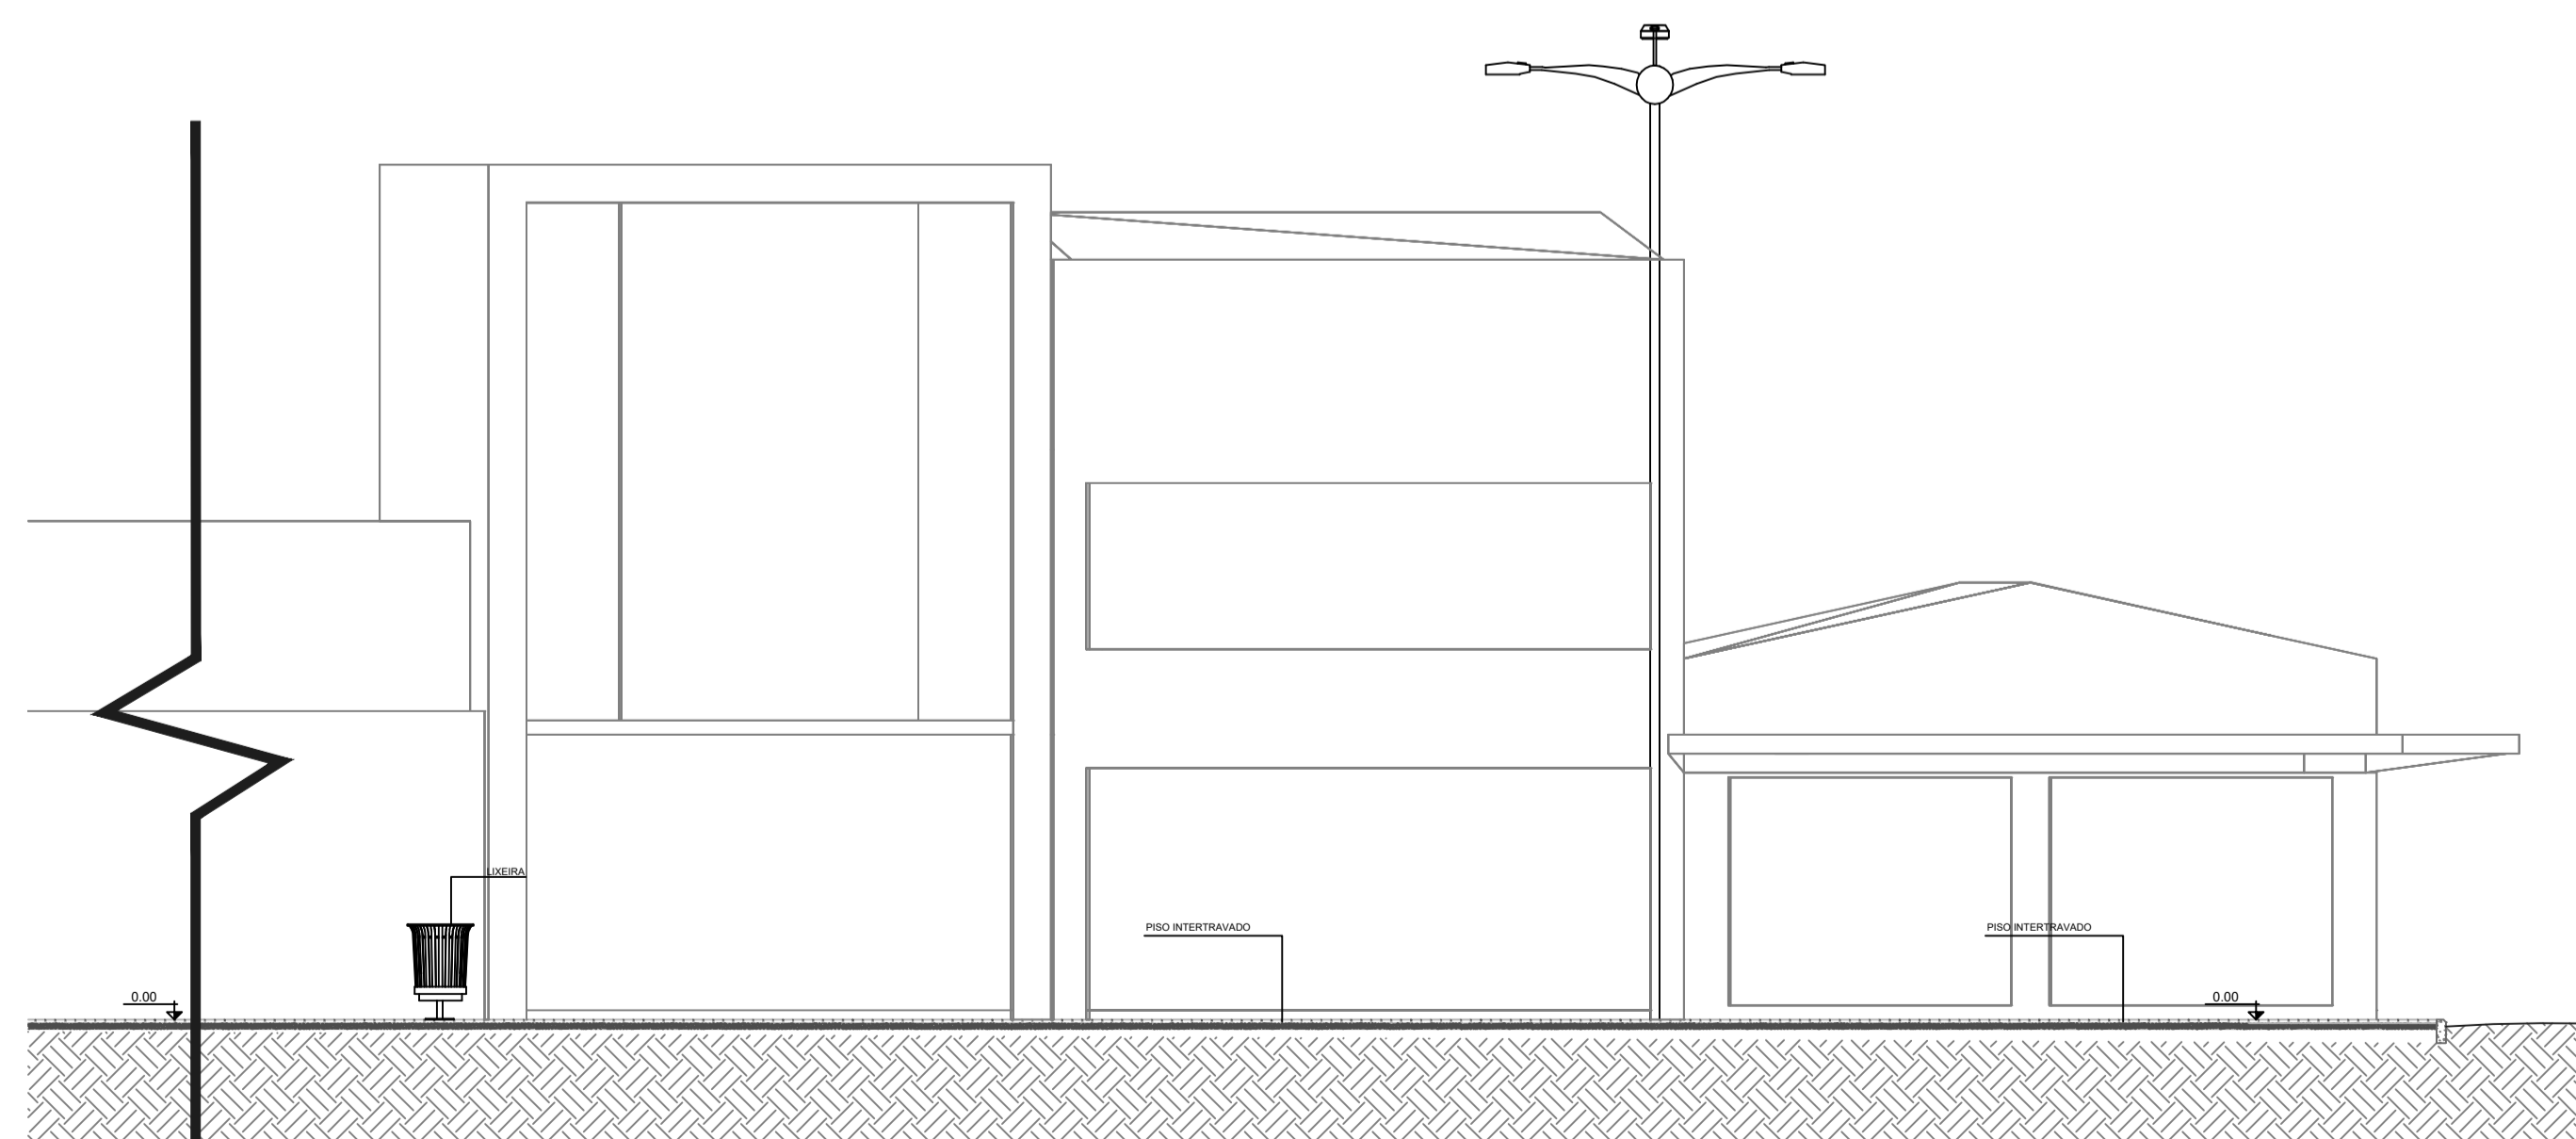

TRECHO B

1 CORTE CC PRAÇA - TRECHO B
ESCALA 1/50

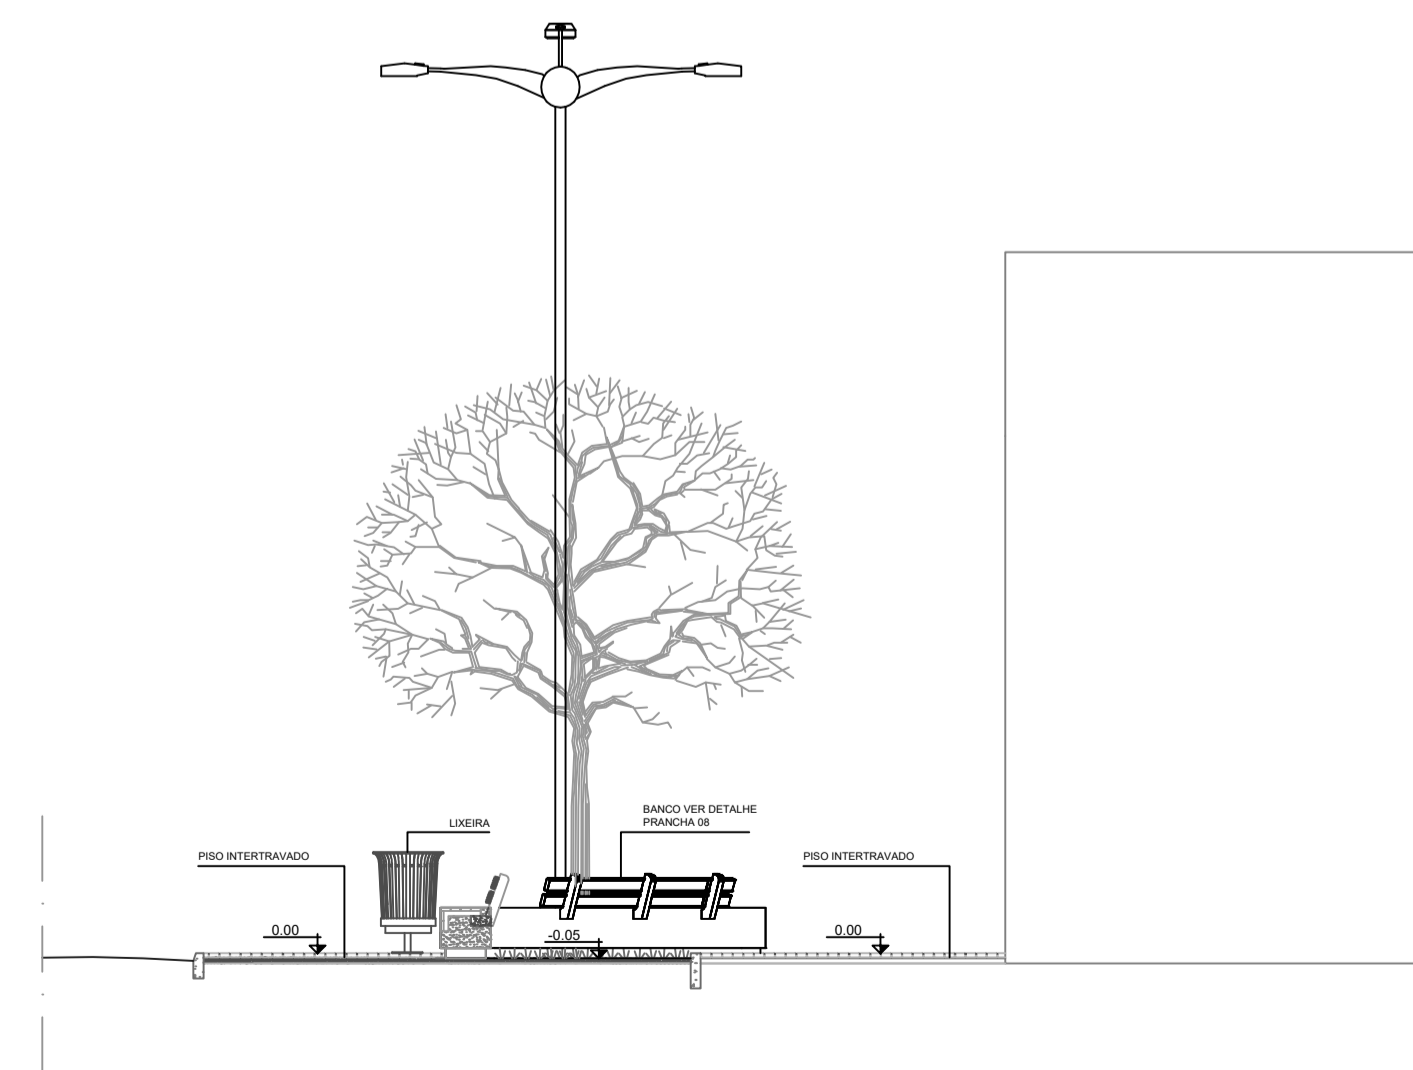

2 CORTE DD PRAÇA
ESCALA 1/50

OBS: TODAS AS MEDIDAS DEVEREM SER CONFERIDAS NO LOCAL;

SECRETARIA DA INFRAESTRUTURA

PROJETO: PROJETO URBANÍSTICO
URBANIZAÇÃO TRECHO DA RUA CEL. JOSÉ SILVESTRE


INTERESSADO:
PREFEITURA DE SOBRAL

AUTOR:
PAULO VALE

ENDEREÇO:
RUA CEL. JOSÉ SILVESTRE - CENTRO - SEDE

AUTOR:
EMÍDIO CABRAL

MUNICÍPIO:
SOBRAL

 PREFEITURA DE SOBRAL	ASSUNTO:	ESCALA
	CORTE CC GERAL	S/ESC.
	CORTE CC GERAL - TRECHO A	1/50
	CORTE CC GERAL - TRECHO B	1/50
	CORTE DD	1/50

DATA
OUTUBRO/2020

REVISÃO
00

ARQUIVO
-

PRANCHA
06/08