






1 PL. COBERTA
ESC.: 1/50

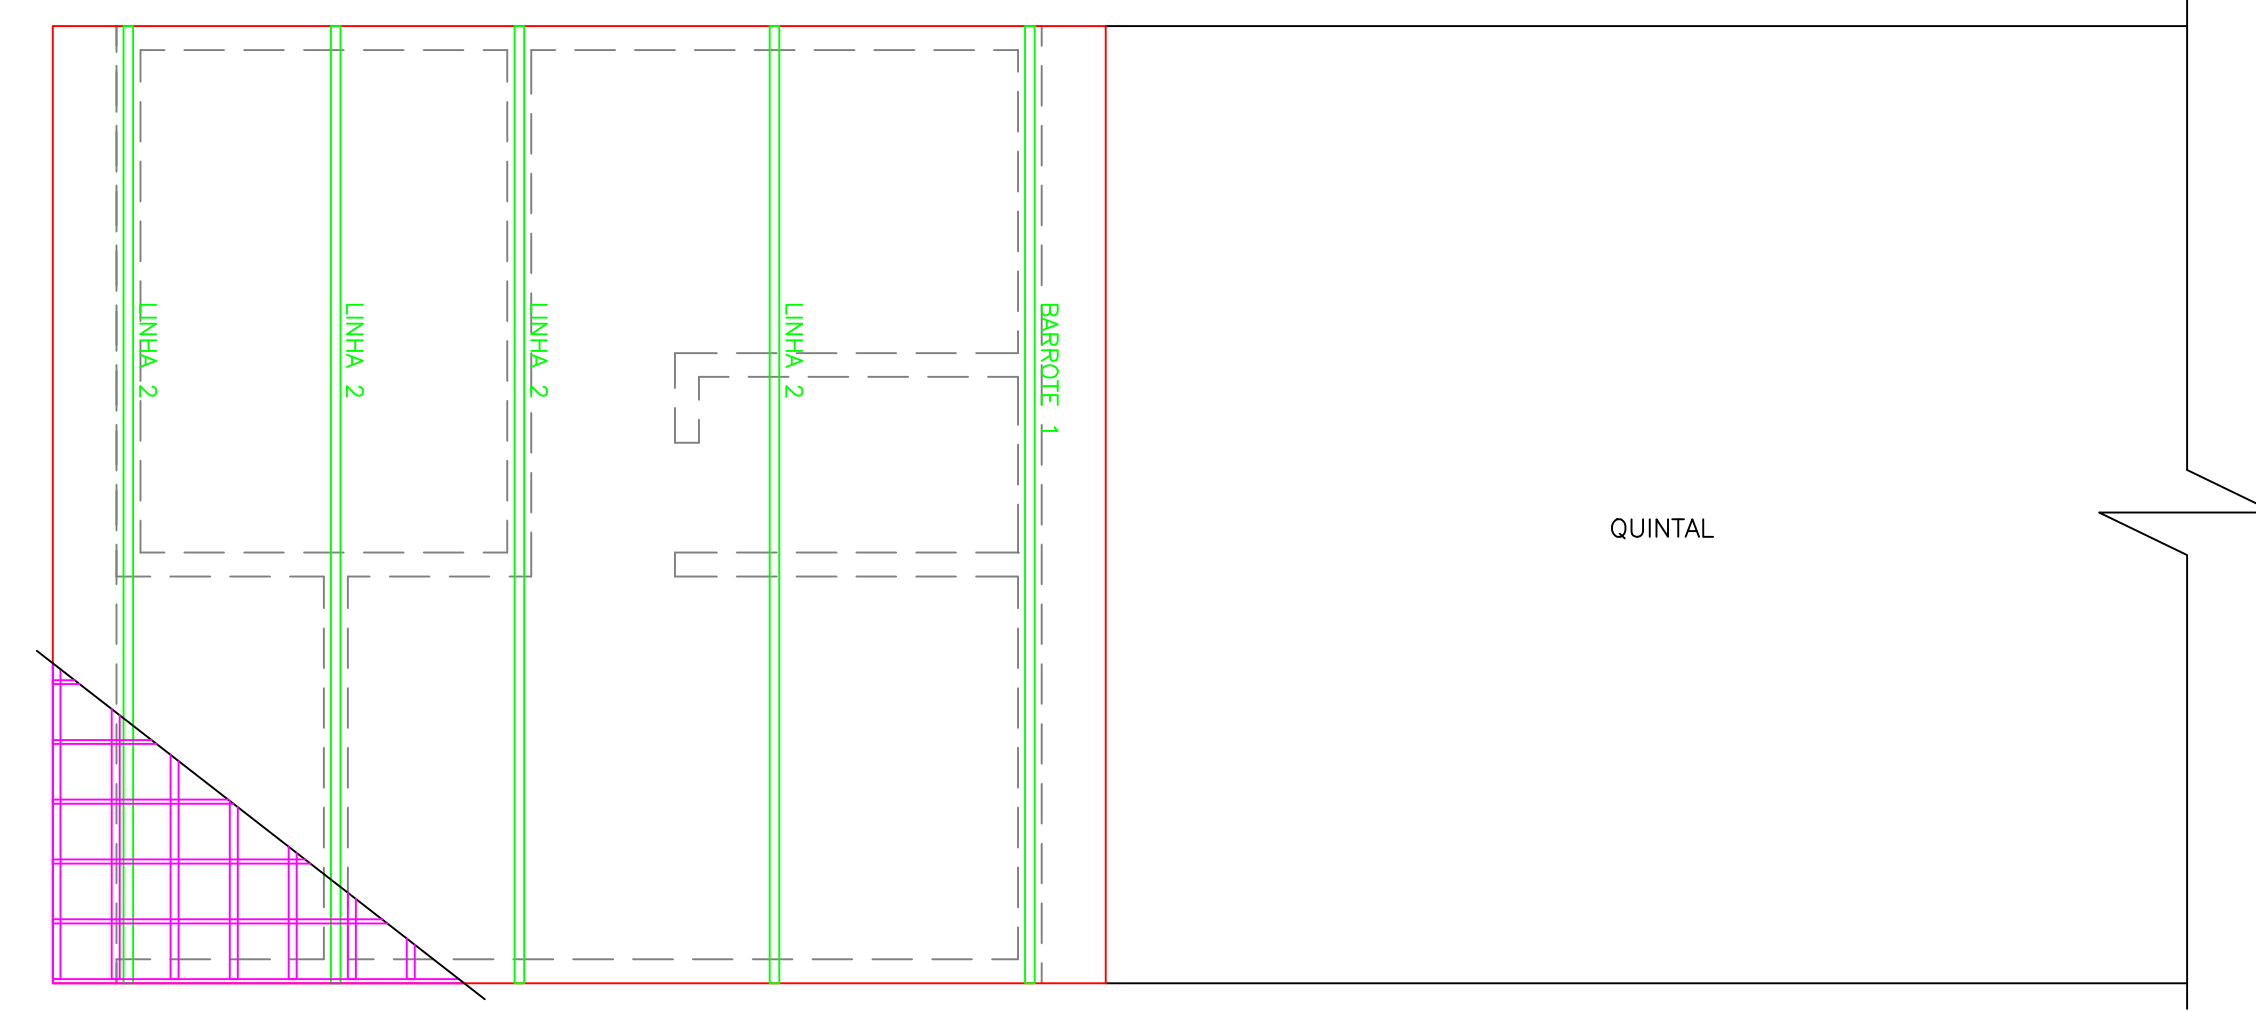


2 PL. COBERTA/MADEIRAMENTO
ESC.: 1/50

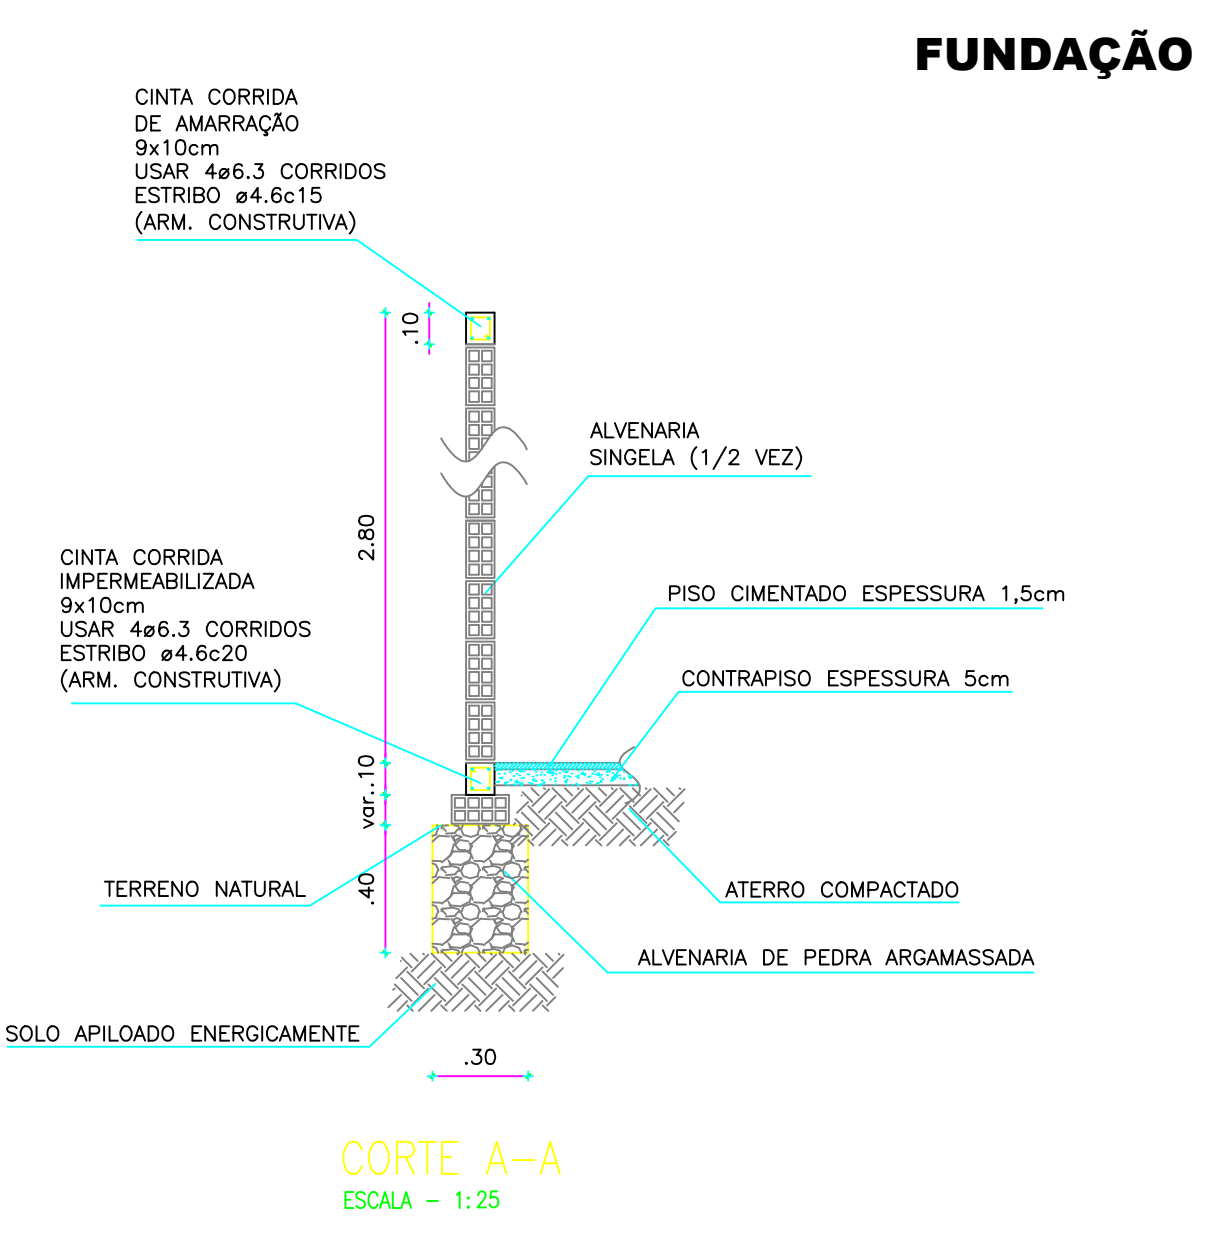

CONTRA VERGAS EM TODAS AS JANELAS

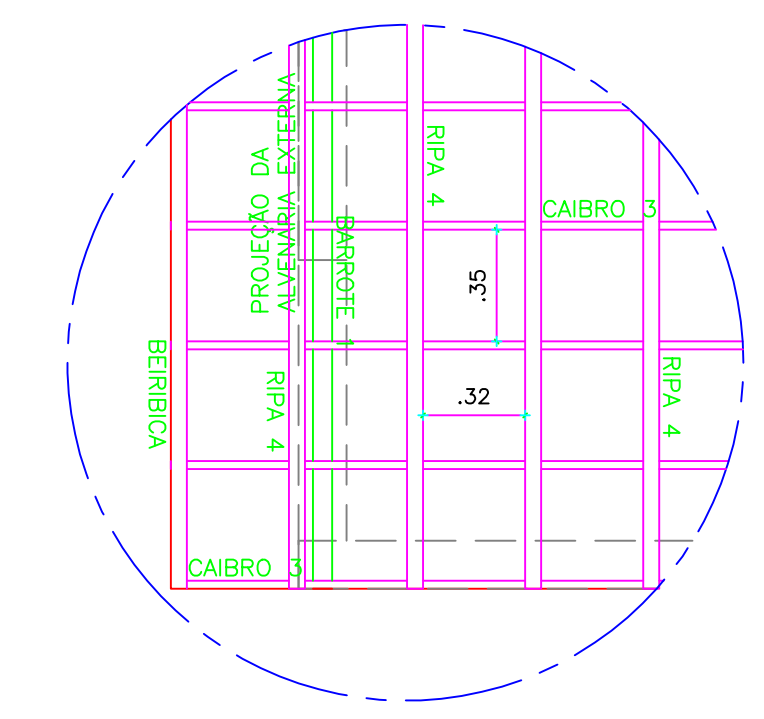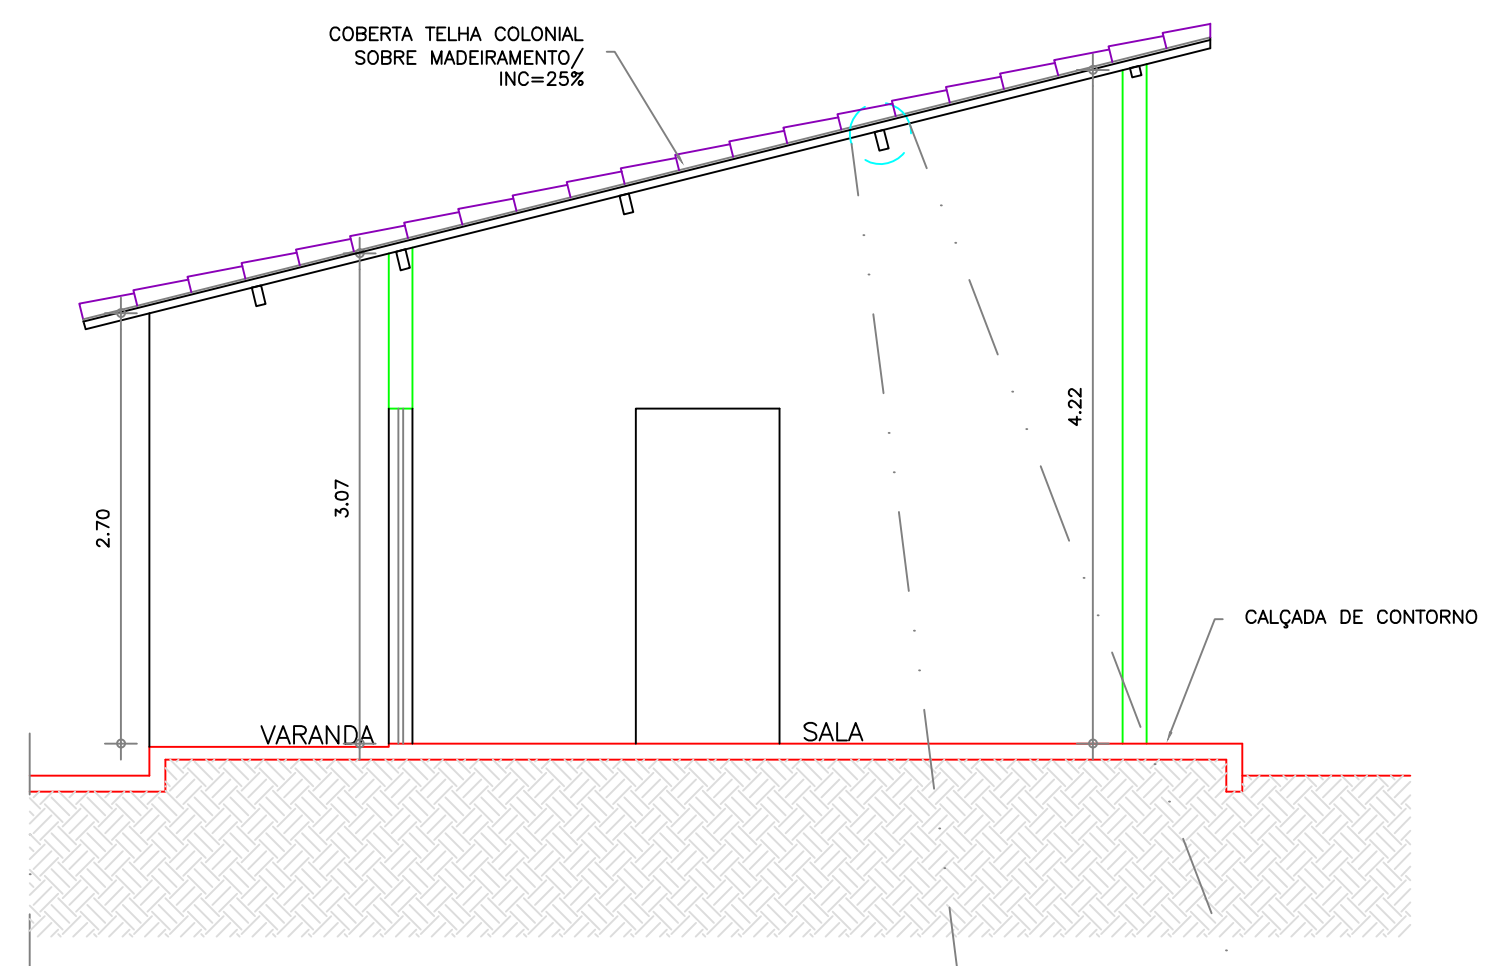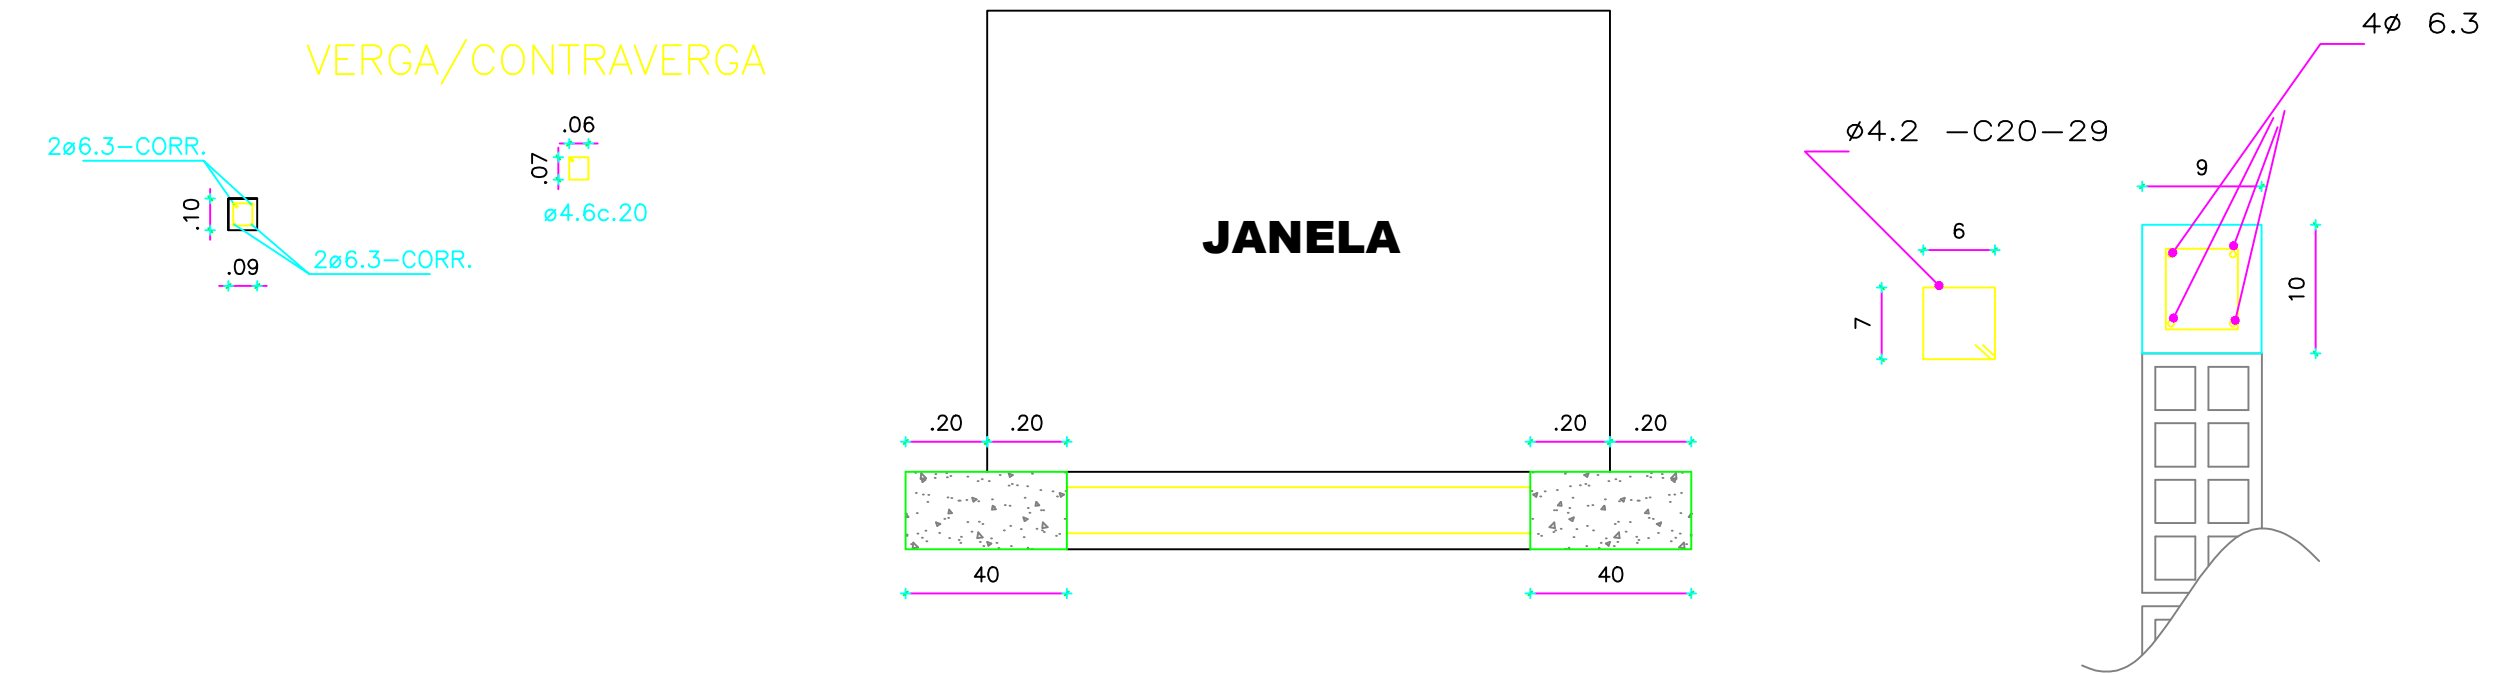

- LEGENDA - COBERTA**
- 1 BARROTE - 06 x 06 cm EM MASSARANDUBA
 - 2 LINHA - 06 x 12 cm EM MASSARANDUBA
 - 3 CAIBRO - 05 x 2,5 cm EM MASSARANDUBA
 - 4 RIPA - 05 x 1,25 cm EM MASSARANDUBA

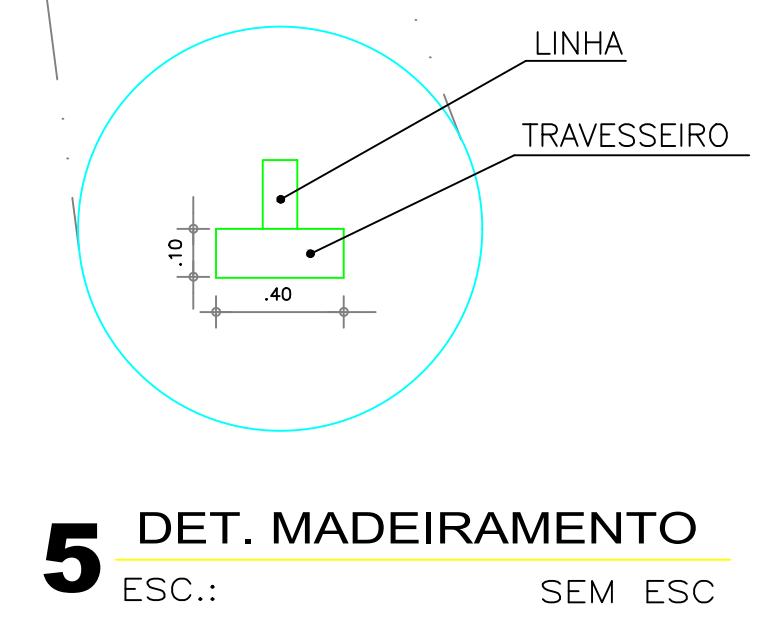

PAGO
APROVO
CREA
ARQUITETO-CREA
PROPRIETÁRIO

PREFEITURA MUNICIPAL DE SOBRAL

SECRETARIA DOS DIREITOS HUMANOS, HABITAÇÃO E ASSISTÊNCIA SOCIAL

PROGRAMA PROGRAMA PRO MUN GES POL - PT Nº 0342881-81

AÇÃO RECONSTRUÇÃO DE 68 UNIDADES HABITACIONAIS

LOCAL BAIRRO CIDADE DR. JOSÉ EUCLIDES FERREIRA GOMES

ENGENHEIRO JOSÉ VAZ RODRIGUES NETO
CREA 56370D - CE.

DESENHOS **PROJETO EXECUTIVO DA COBERTA/MADEIRAMENTO**

ARQUIVO	DATA JUNHO/2018	ESCALA INDICADAS	PROJETO TIPO 01 (TESTADA 6.00m)	PRANCHA 02/03
---------	-----------------	------------------	---------------------------------	---------------