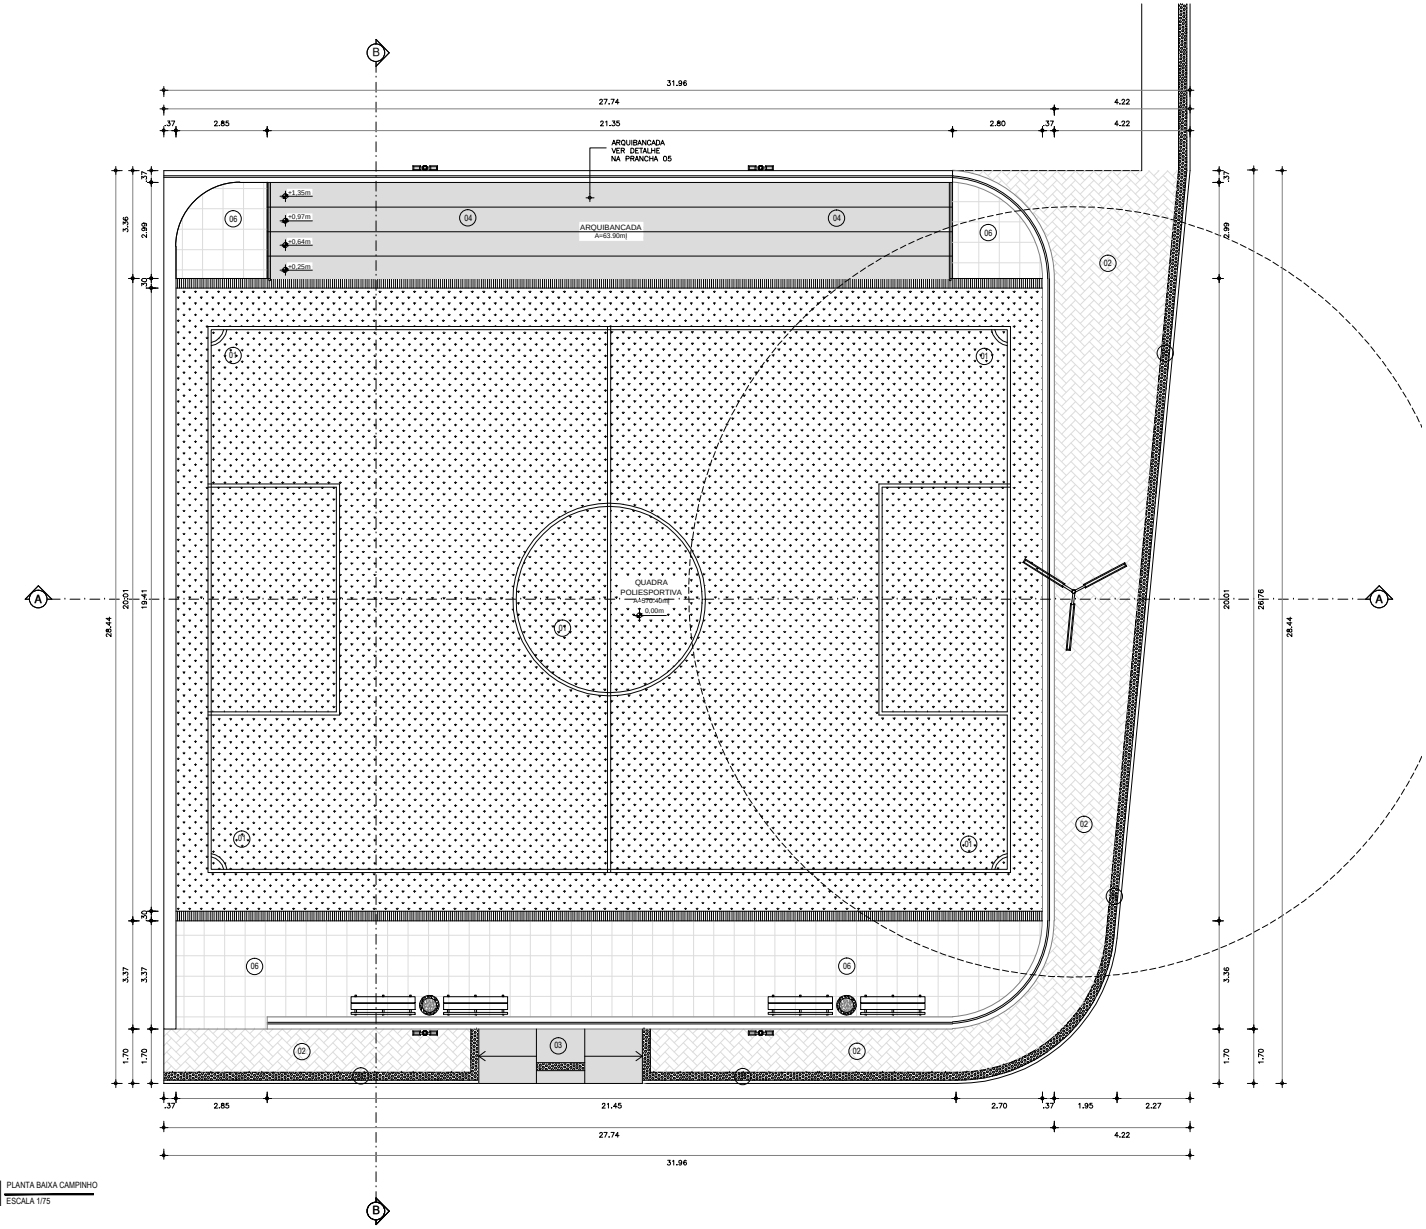

1 PLANTA BAIXA CAMPINHO
ESCALA 1/75

MUNICÍPIO DE SOBRAL

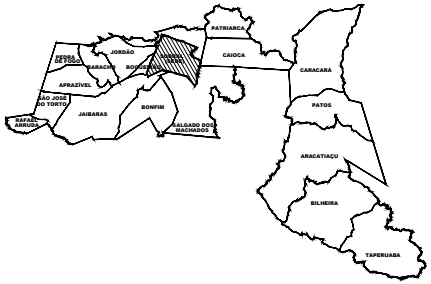

LEGENDA DE PISOS

01 GRAMA SINTÉTICA ESPORTIVA PARA FUTEBOL COM FIO TIPO MONOFILAMENTO OU FIBRILADO EM POLIETILENO, ALTURA MÍNIMA DO FIO A PARTIR DA BASE PRIMÁRIA = 50mm, COR VERDE E DEMARCAÇÕES NA COR BRANCA. ESTABILIDADE AOS RAIOS UV, ENSAIOS DE PERFORMANCE COM RESISTÊNCIA AO ARRANCAMENTO ≥30N; MÍN. DE 8.000 PONTOS/m2. DEVERÁ HAVER CAMADA DE AMORTECIMENTO (SOBRE A GRAMA) COMPOSTA POR AREIA DE RIO PENERADA E GRANULOS DE BORRACHA SBR PRETA. VER CADERNO DE ESPECIFICAÇÕES TÉCNICAS. ÁREA=540,00m²

02 PISO INTERTRAVADO DE CONCRETO TIPO TIJOLINHO, DIM.: 0,20x0,10m, ESPESSURA 4cm. Fck=25Mpa. NA COR NATURAL, PAGINAÇÃO ESCAMA DE PEIXE. ÁREA=102.19m²

03 PISO CIMENTADO. ÁREA=8.67m²

04 ARQUIBANCADAS NOVAS A REFORMAR - VER DETALHE PRANCHA 05. ÁREA=125,61m²

05 PISO TÁTIL DE ALERTA 25x25cm, EM CONCRETO NA COR VERMELHA. Fck=25Mpa. ÁREA=14.03m²

06 PISO EM PEDRA CARIRI, DIM.: 40x40cm, NA COR BEGE. ÁREA TOTAL: 94,27 m|

QUADRO DE ÁREAS

GRAMA SINTÉTICA PARA O CAMPO	523.97m²
PISO DE CONCRETO INTERTRAVADO NA COR NATURAL	101,92m²
ÁREA ARQUIBANCADAS	125,61m²
ÁREA PISO TÁTIL DE ALERTA	22,83m²
ÁREA TOTAL DE INTERVENÇÃO	866,24m²

SECRETARIA DA INFRAESTRUTURA

PROJETO:

PROJETO ARQUITETÔNICO
QUADRA ALTO DO CRISTO

INTERESSADO:
PREFEITURA DE SOBRAL

ENDEREÇO:
RUA ANTÔNIO FÉLIX IBIAPINA LAT.: -3.684085 ; LONG.: -40.360789

MUNICÍPIO:
SOBRAL

AUTOR:
GUILHERME C. AUSTREGÉSILO

CO-AUTOR:
ROMÁRIO PONTE

PREFEITURA DE SOBRAL

DESENHO DA PRANCHA: PLANTA BAIXA CAMPINHO
ESCALA: 1/75

DATA: FEVEREIRO/2020 | REVISÃO: 00 | ARQUIVO: - | ARQ 01/04