

PREFEITURA MUNICIPAL
DE SOBRAL
Secretaria de Obras,
Mobilidade e
Serviços Públicos

PROJETO:

CERCA TERRENO PEDRA DA ANDORINHA

PROJETO:

DETALHE CERCA DE CONCRETO

LOCAL:

TAPERUBA / SOBRAL - CE

PRANCHA:

02/00


DESENHO:

CARLOS BRATZ


DATA:

JUL/2017


DETALHE PORTÃO
ESCALA 1:50
CERCA

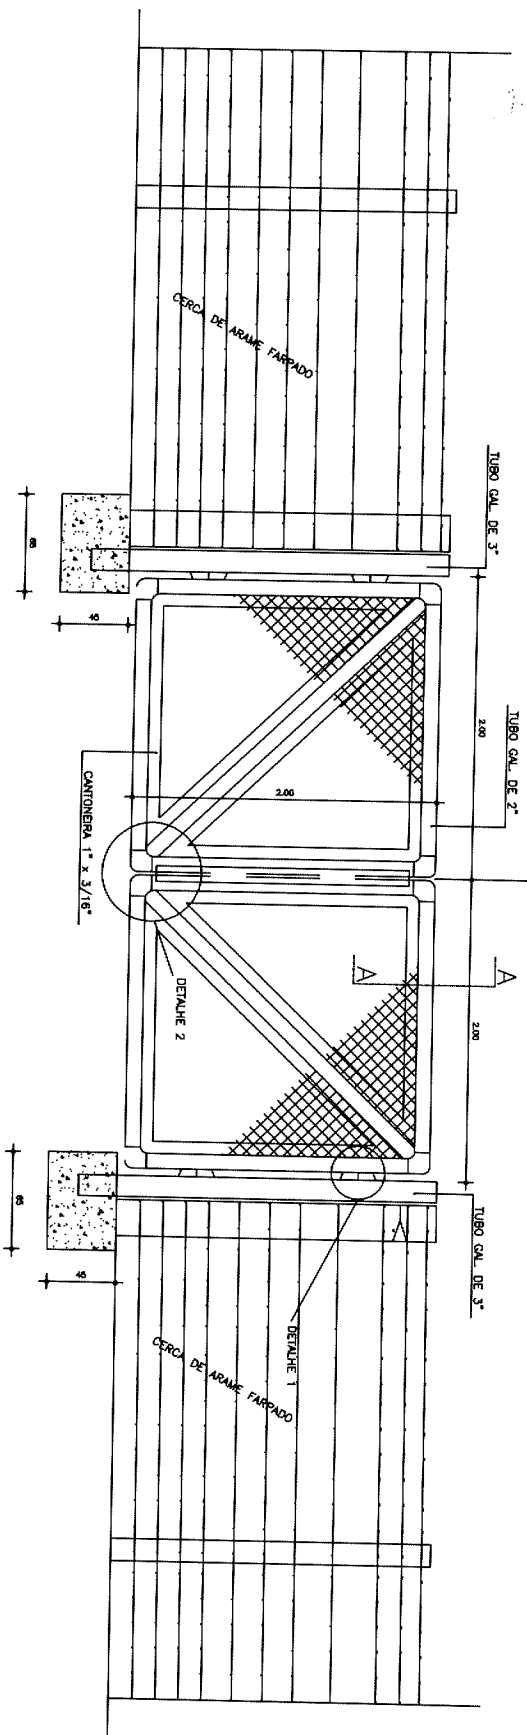


DETALHE 1

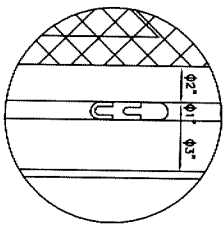

DETALHE 2

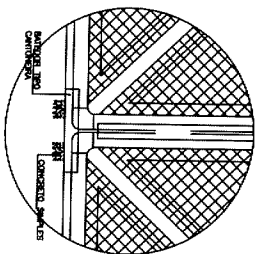

DETALHE DO PIAO

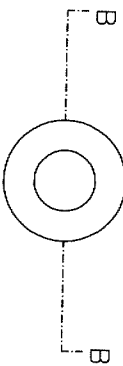

CORTE BB



CORTE AA

