


06 PLANTA CONSTRUÇÃO/DEMOLIÇÃO TÉRREO
ESCALA — 1 : 100


- OBSERVAÇÕES IMPORTANTES**
- 01 _ TODAS AS MEDIDAS DEVEM SER CONFERIDAS NO LOCAL.
 - 02 _ TODAS AS ESQUADRIAS E SEUS COMPONENTES EXISTENTES DEVEM SER REMOVIDOS
 - 03 _ EM CASO DE DÚVIDAS, CONSULTAR A PLANTA DE LAYOUT PROPOSTO

LEGENDA CONSTRUÇÃO/DEMOLIÇÃO

- 00 _ PAREDE DE ALVENARIA EXISTENTE
- 01 _ PAREDE DE ALVENARIA AA CONSTRUIR
- 02 _ PAREDE A DEMOLIR / VEDAÇÃO DE ESQUADRIA TAMPADA A DEMOLIR
- 03 _ DEMOLIÇÃO DE PISO TIJOLINHO
- 04 _ DEMOLIÇÃO DE PISO CERÂMICO
- 05 _ DEMOLIÇÃO DE PISO EMBORRACHADO
- 05 _ DEMOLIÇÃO DE CAIXA DE ARCONDICIONADO ANTIGA E FECHAMENTO COM ALVENARIA

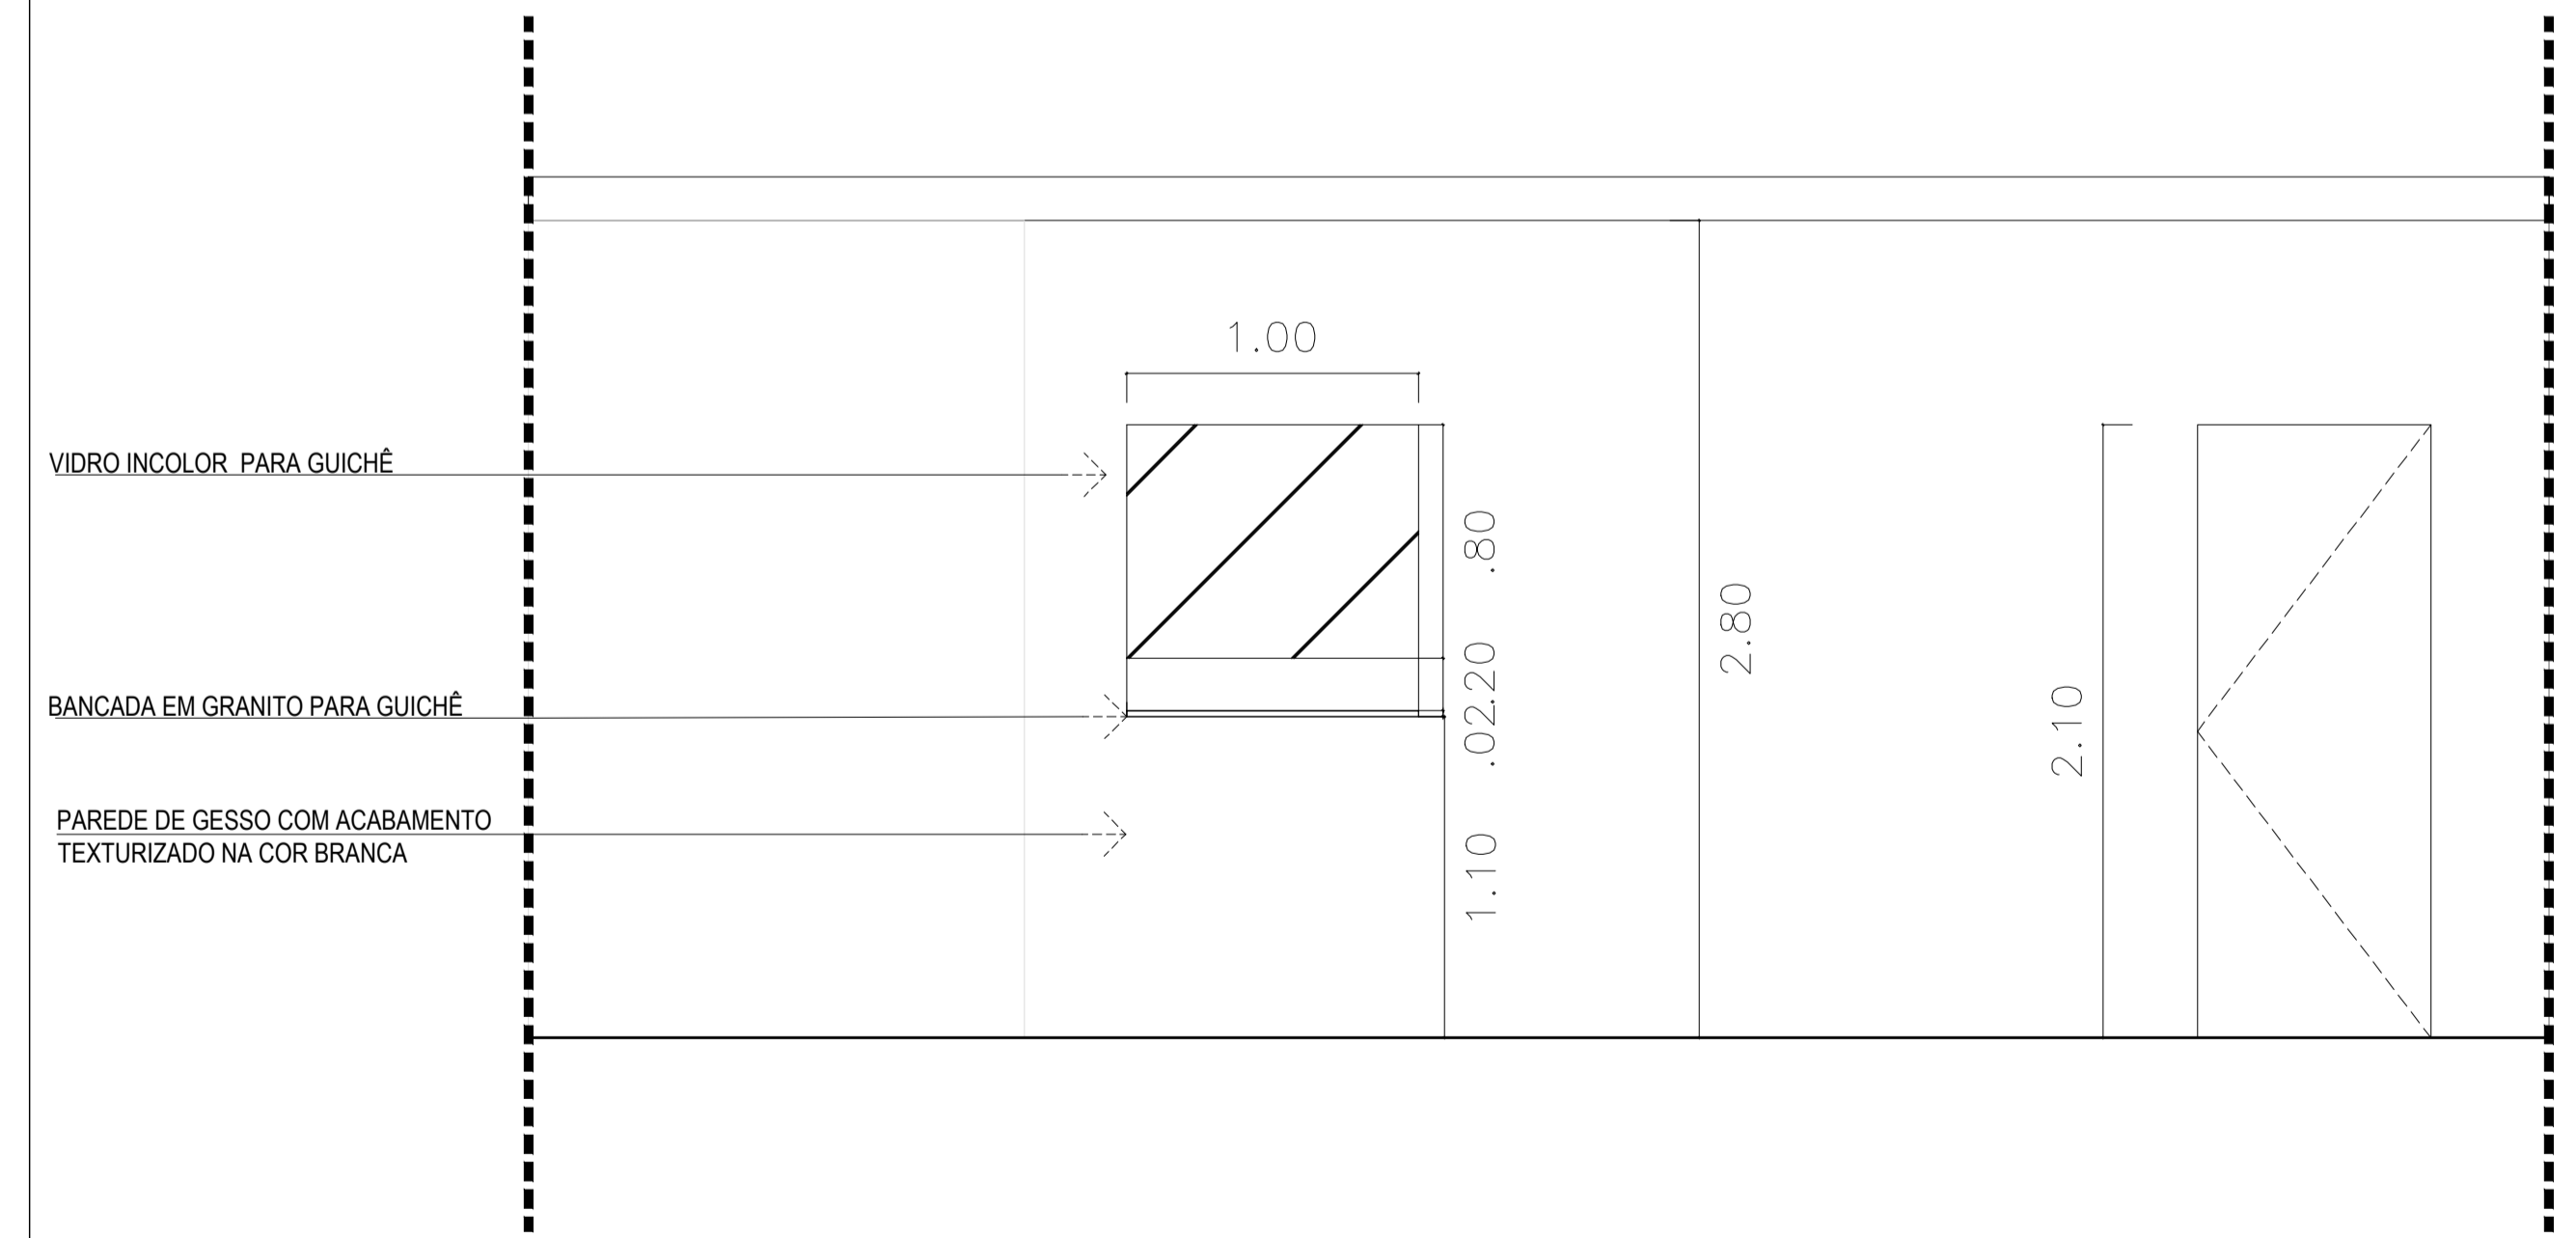

07 ELEVACÃO 01 (PAREDE COM GUICHÊ)
ESCALA — 1 : 25

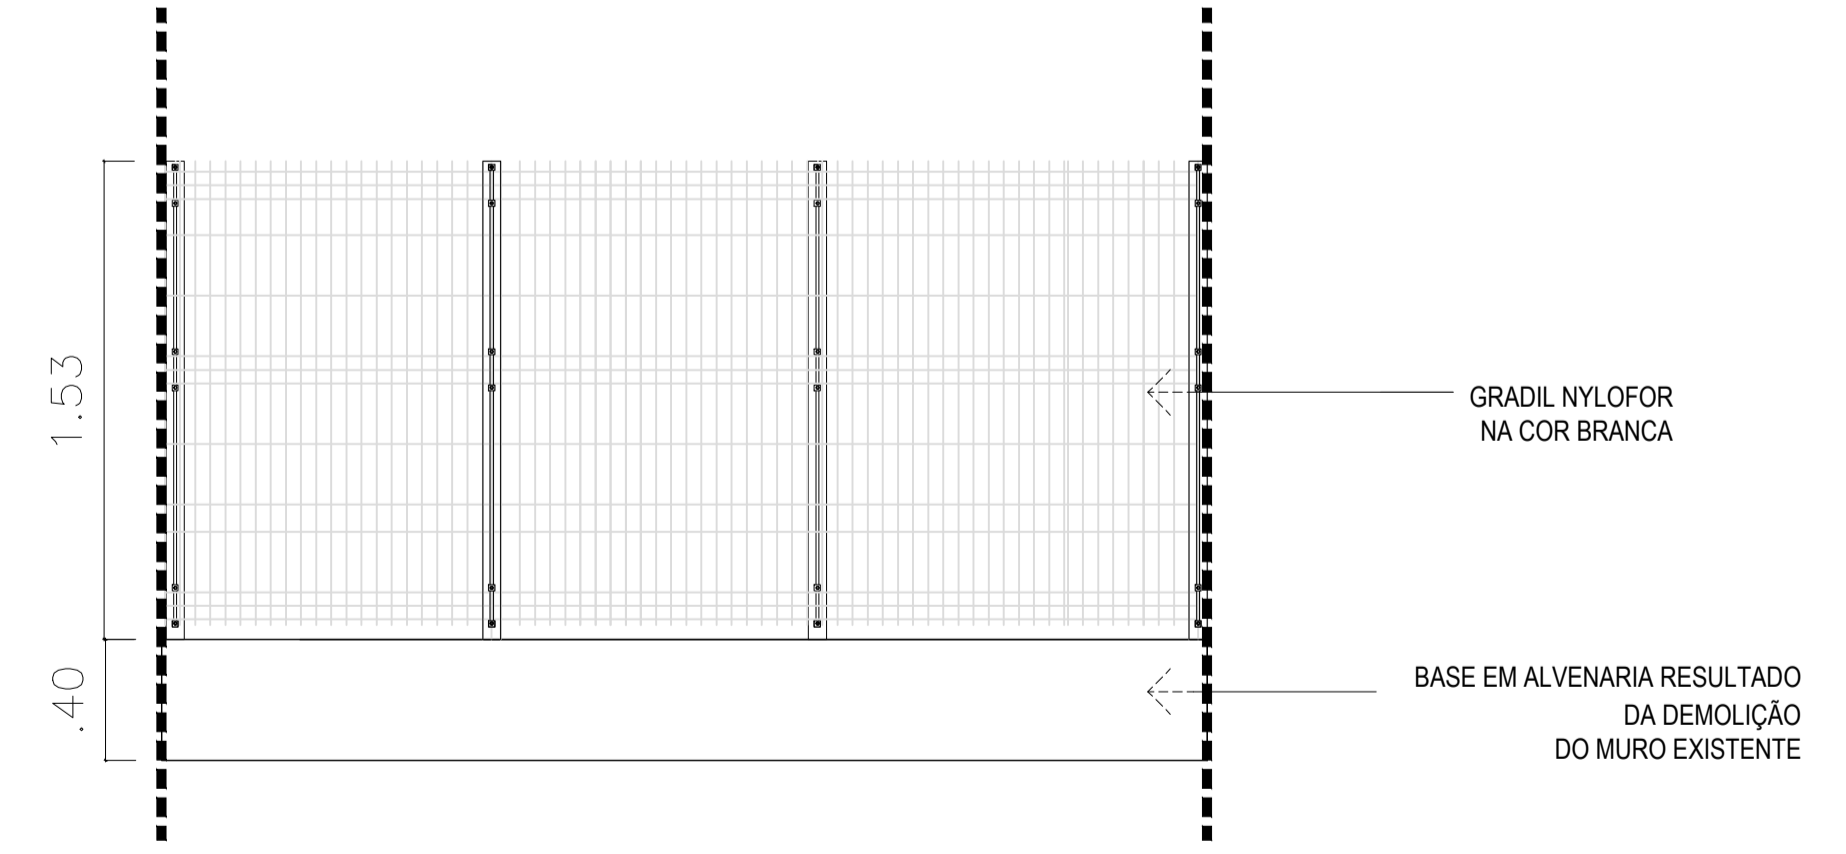

08 DETALHA GRADIL EXTERNO
ESCALA — 1 : 25

SECRETARIA DA INFRAESTRUTURA

PROJETO: **PROJETO ARQUITETÔNICO REFORMA SECRETARIA MUNICIPAL DO TRÂNSITO E TRANSPORTE- ANTIGA DELEGACIA**

INTERESSADO: PREFEITURA DE SOBRAL

ENDEREÇO: RUA CEL. FREDERICO GOMES, 731

MUNICÍPIO: SOBRAL

AUTOR: IGOR FERNANDES

COLABORADOR: VICENTE LINHARES

PREFEITURA DE SOBRAL

PLANTA DE DEMOLIÇÃO TÉRREO 1/100

ELEVACÃO 01 (PAREDE COM GUICHÊ) 1/25

DETALHE GRADIL 1/25

ESCALA DE PLOTAGEM: 1:1